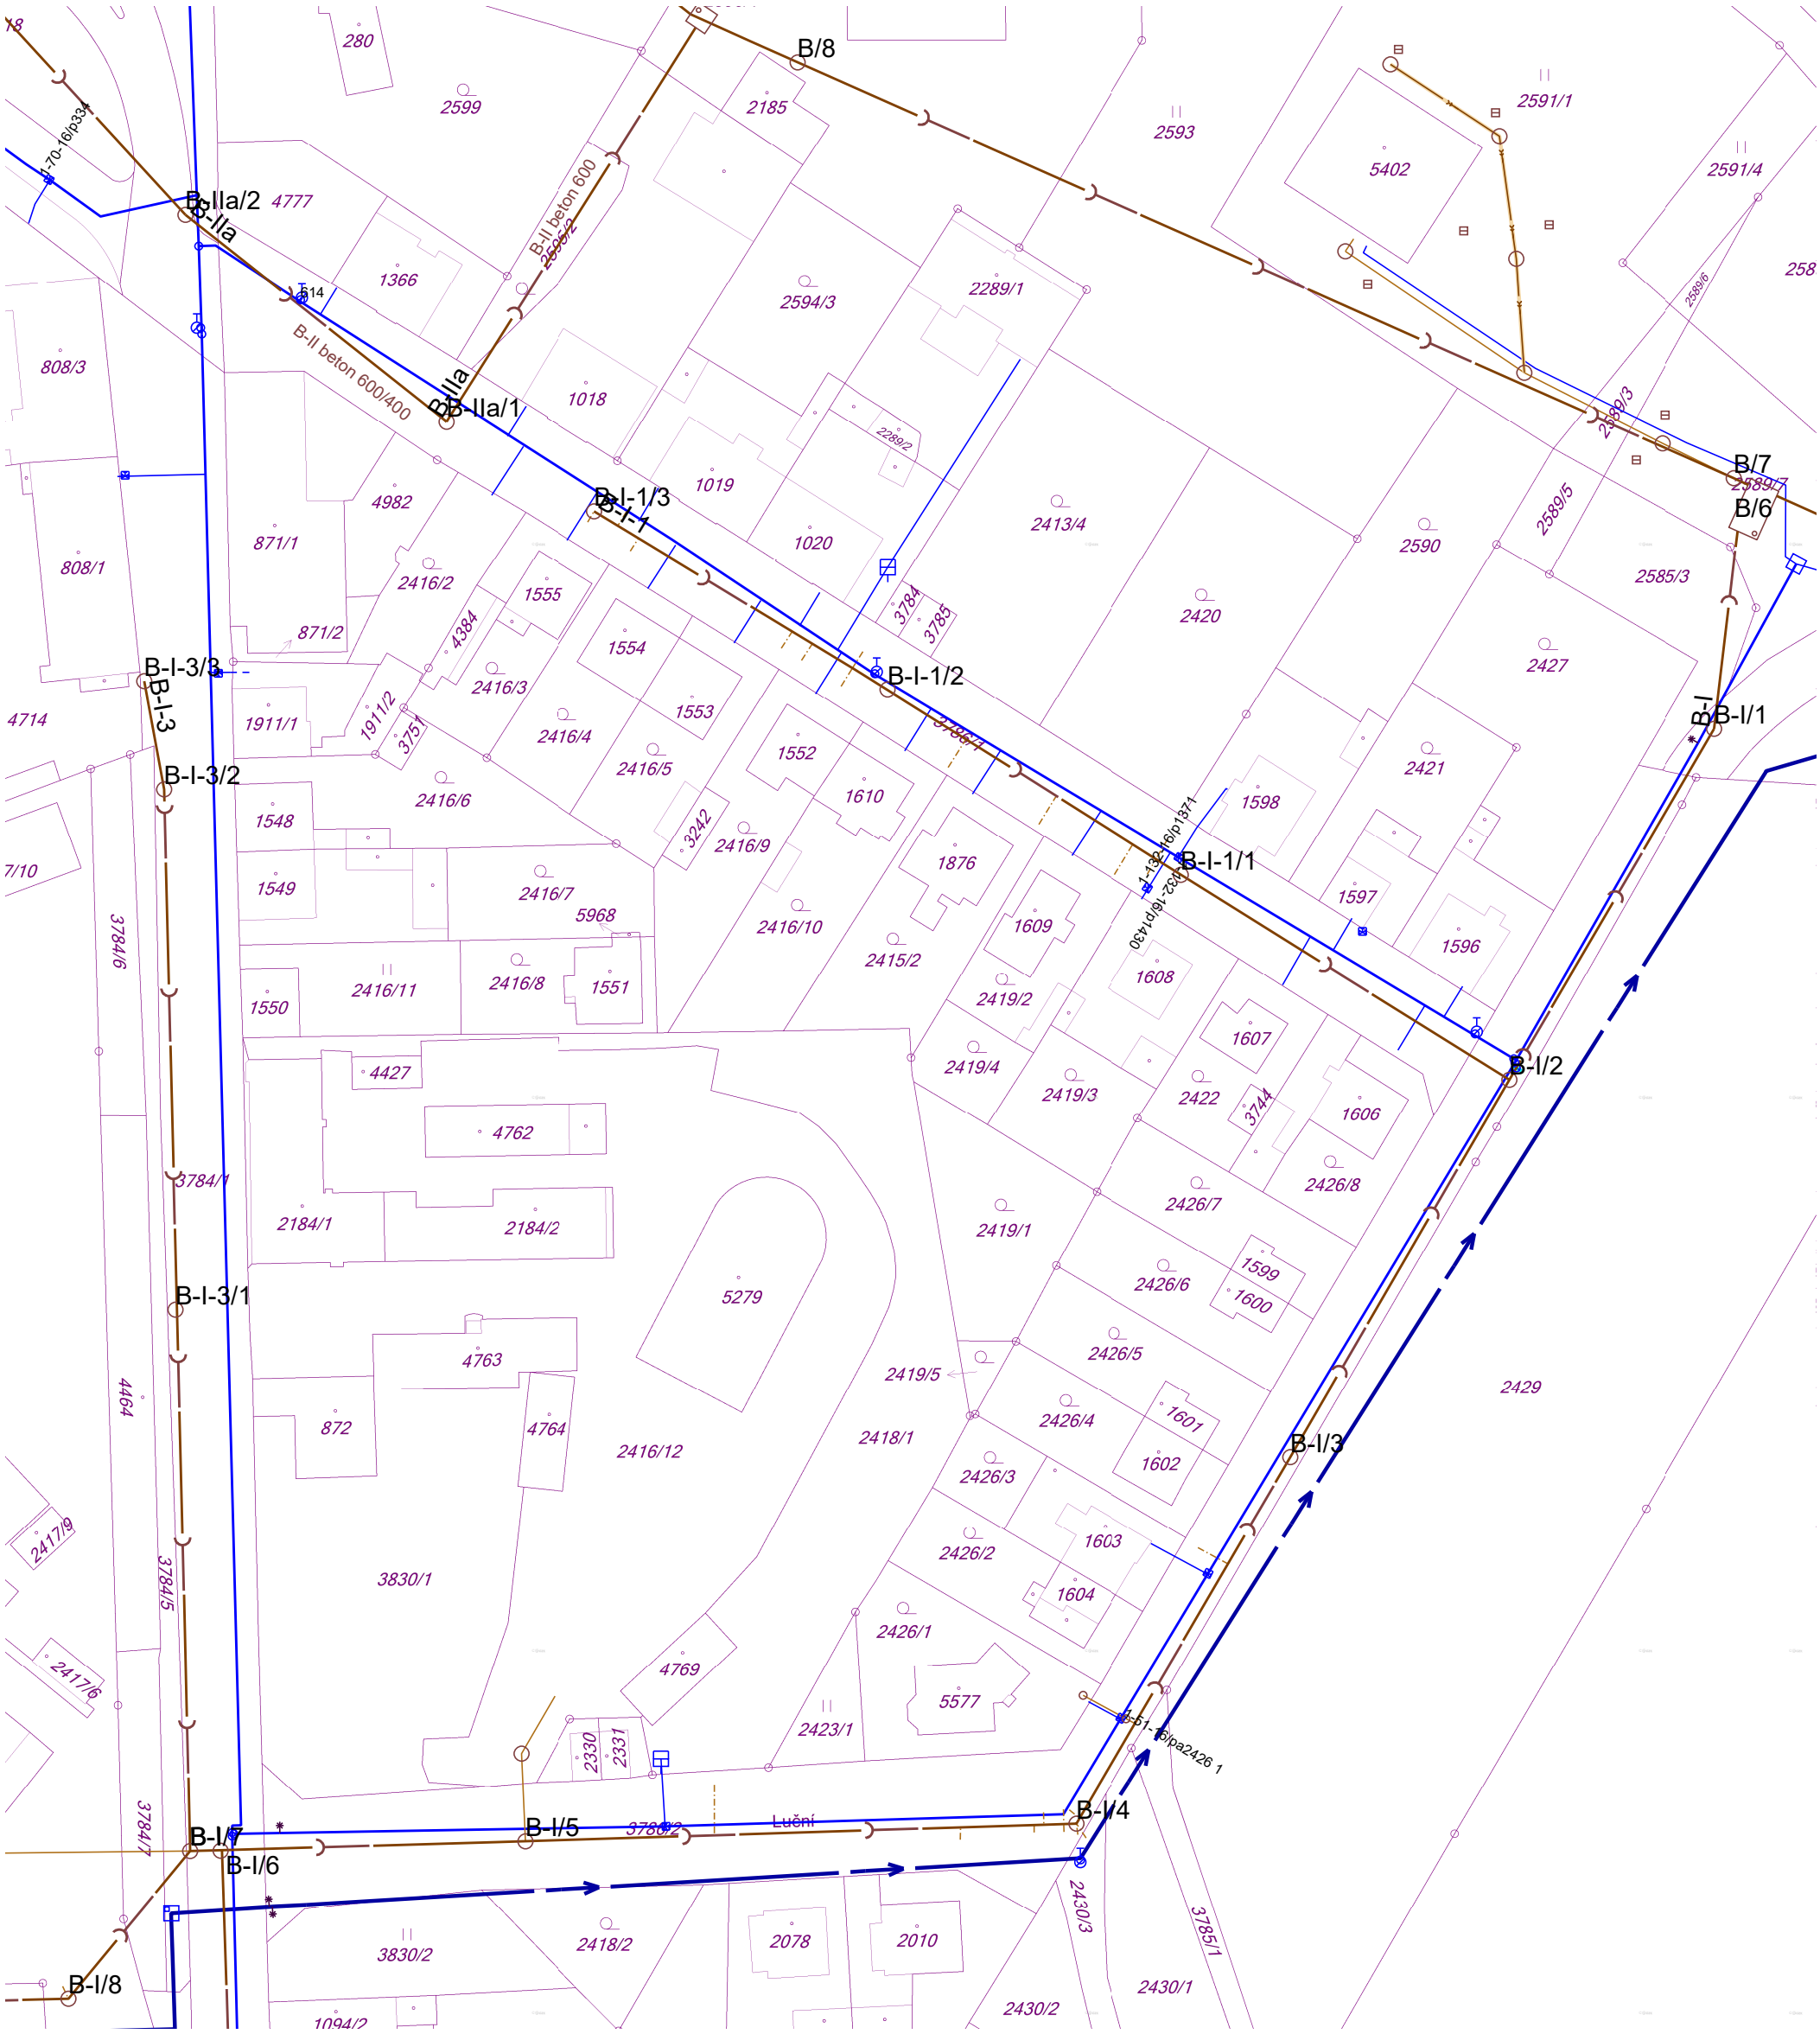
B/8
B-IIa/2
B-IIa
B-IIa/1
B-II beton 600/400
B-II beton 600
B-I-1/3
B-I-1
B-I-1/2
B-I-1/1
B-I-3/3
B-I-3
B-I-3/2
B-I-3/1
B/7
B/6
B-I-1/1
B-I-1/2
B-I-1/3
B-I-1/4
B-I/5
B-I/6
B-I/7
B-I/8
Luční
Měřítko 1 : 857
10 0 10 20 30 40m