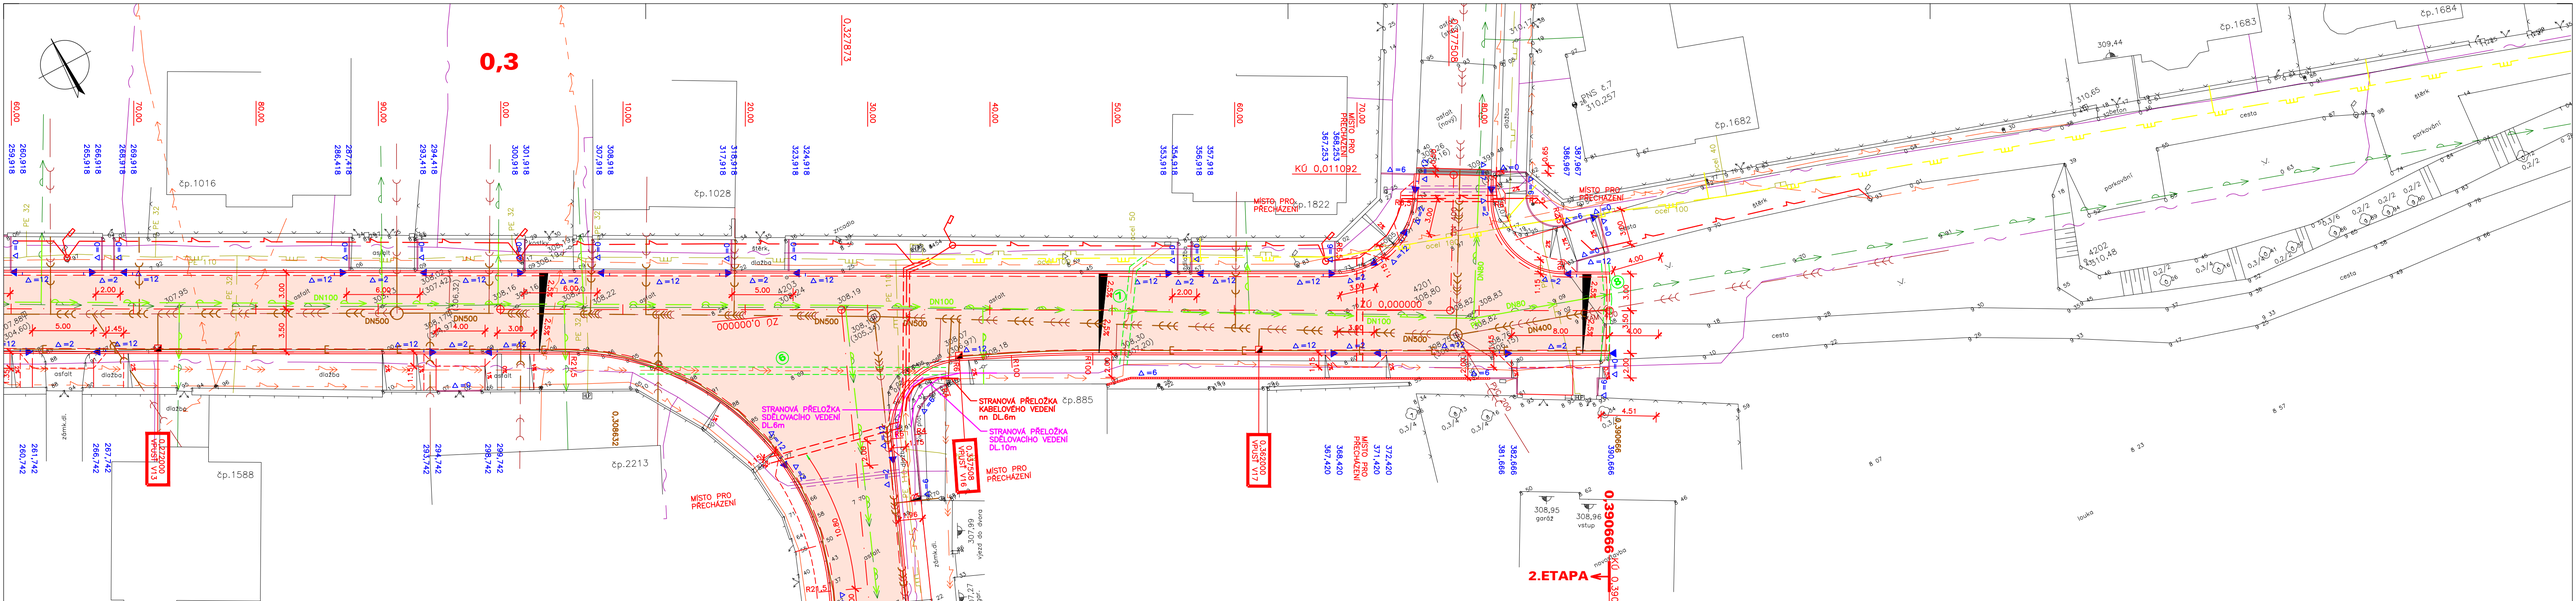

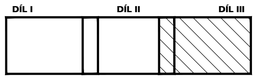

LEGENDA INŽENÝRSKÝCH SÍTÍ

	STÁVAJÍCÍ	NAVRŽENÉ	STRANOVÁ PŘELOŽKA
INŽ. SÍŤ PODZEMNÍ OVĚŘENÁ			
INŽ. SÍŤ PODZEMNÍ NEOVĚŘENÁ			
INŽ. SÍŤ NADZEMNÍ			
PLYNOVOD NTL		NENÍ SOUČÁSTÍ STAVBY STAVBA VČP_NeT	
PLYNOVOD STL		NENÍ PŘEDMĚTEM PD	
VODOVOD (PITNÁ VODA)		NENÍ PŘEDMĚTEM PD	
KANALIZACE JEDNOTNÁ		NENÍ PŘEDMĚTEM PD	
KANALIZACE DEŠŤOVÁ		NENÍ PŘEDMĚTEM PD	
KANALIZACE SPLAŠKOVÁ			
SDĚLOVACÍ VEDENÍ			
SDĚLOVACÍ VEDENÍ - CHRÁNIČKY			
EL 1 kV			
EL 1 kV (VZDUCH)			
EL 10 kV			
VEŘEJNÉ OSVĚTLENÍ			
CHRÁNIČKY			

LEGENDA :

- VOZOVKA - PLNÁ KONSTRUKCE - ASFALTOVÝ BETON
- VOZOVKA - KRYT - ASFALTOVÝ BETON TL.50mm
- OBRUBY BETONOVÉ SILNIČNÍ
- VODICÍ PROUŽKY
- △=2 ROZSAH SNÍŽENÍ OBRUBY NA +20(+50, 0)mm
- ULIČNÍ VPUSŤ
- DRENÁŽ

PŘED ZAHÁJENÍM ZEMNÍCH PRACÍ BUDOU VYTYČENY VŠECHNY INŽENÝRSKÉ SÍTĚ V PLOŠE STAVENIŠTĚ
ZÁKRES INŽENÝRSKÝCH SÍTÍ JE POUZE ORIENTAČNÍ A NENÍ PODKLADEM PRO JEJICH VYTYČENÍ
SOUŘADNICOVÝ SYSTÉM: S-JTSK VÝŠKOVÝ SYSTÉM: Bpv

REVIZE 2018

HLAVNÍ PROJEKTANT:	ING. MILAN MARX		
ZODPOVĚDNÝ PROJEKTANT:	ING. MILAN MARX		
VYPRACOVAL:	ING. MILAN MARX	REVIZE 2018:	ING. VLADIMÍR MARKS
ČÍSLO ZAKÁZKY:	180385	DATUM:	12. 2018
FORMÁT:	4 X A4		
STAVEBNÍK:	MĚSTO DVŮR KRÁLOVÉ N.L., NÁMĚSTÍ T.G. MASARYKA 38, 544 17 DVŮR KRÁLOVÉ NAD LABEM	STUPEŇ P.D.:	DPS

TENET SPOL. S R.O.
ARCHITEKTONICKÝ ATELIÉR
HORSKÁ 64, 541 01 TRUTNOV

DVŮR KRÁLOVÉ NAD LABEM - UL. ČELAKOVSKÉHO
REKONSTRUKCE
SO 101 KOMUNIKACE VOZIDLOVÁ

MĚŘ.: 1:250

SITUACE SO 101 - DÍL III

B.1.2.3

TATO DOKUMENTACE JE DUŠEVNÍM MAJETKEM FIRMY TENET A NESMÍ BÝT UŽÍVÁNA, ŠÍŘENA KOPIEMI A UVEŘEJŇOVÁNA BEZ JEJICHO PÍSEMNÉHO SOUHLASU