



0,036000 - 0,113921 (ROZŠÍŘENÍ)

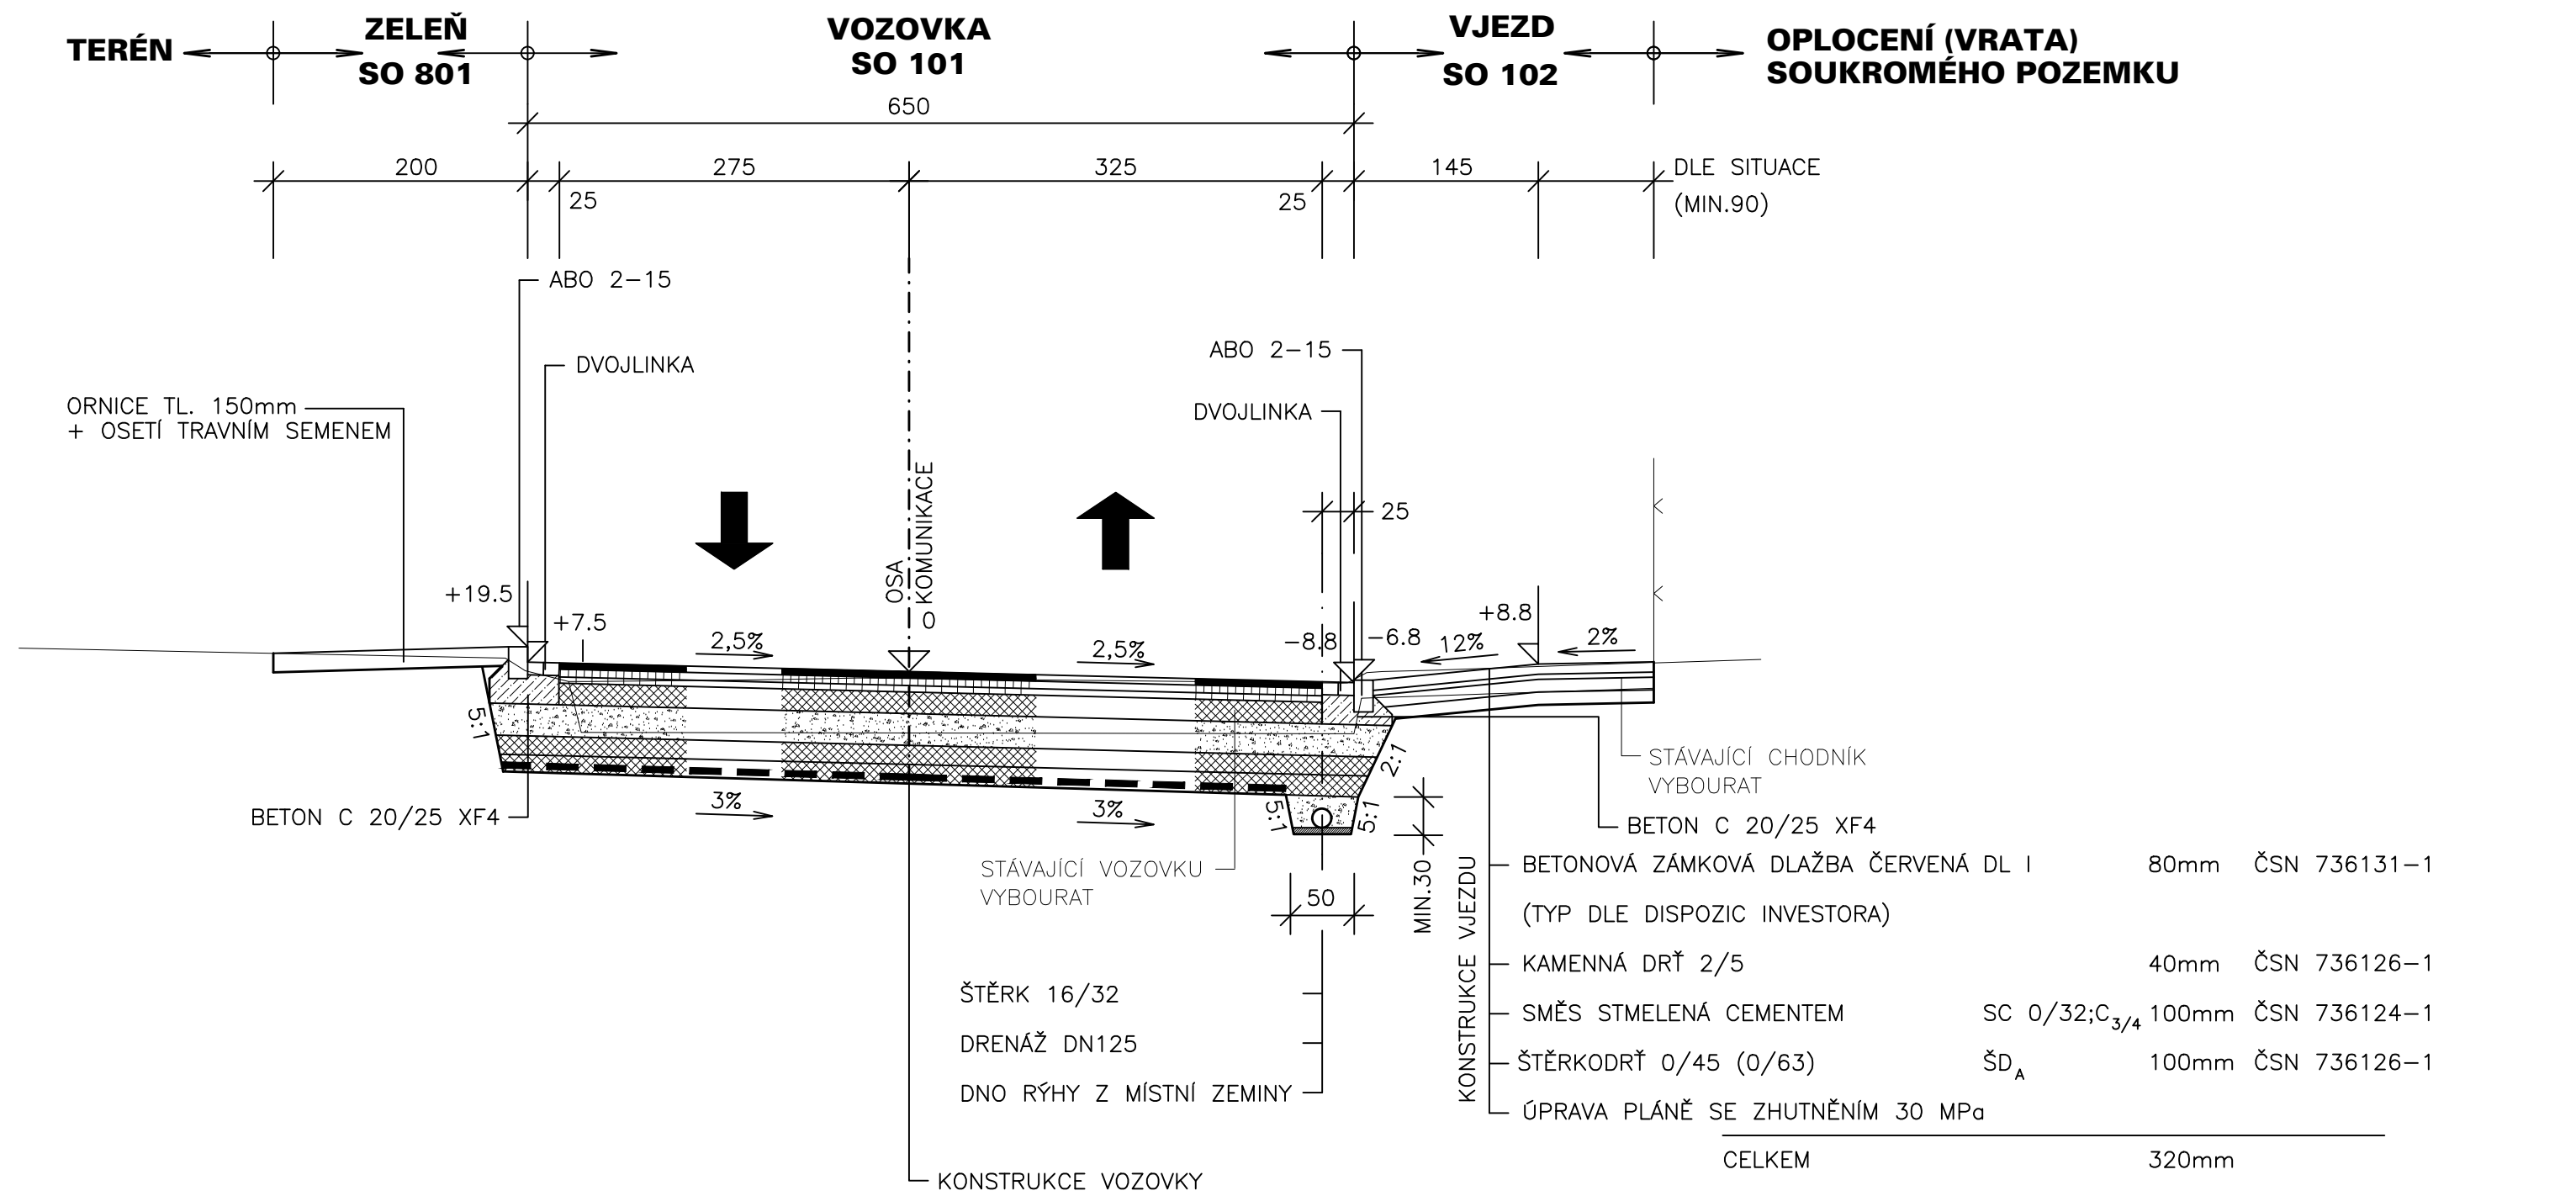

REVIZE 2018

HLAVNÍ PROJEKTANT: ING. MILAN MARX			
ZODPOVĚDNÝ PROJEKTANT: ING. MILAN MARX			
VYPRACOVAL: ING. MILAN MARX	REVIZE 2018: ING. VLADIMÍR MARKS		
Č.ZAKÁZKY: 180385	DATUM: 12. 2018	FORMÁT: 4 x A4	
STAVEBNÍK: MĚSTO DVŮR KRÁLOVÉ N.L., NÁMĚSTÍ T.G. MASARYKA 38, 544 17 DVŮR KRÁLOVÉ NAD LABEM			STUPEŇ P.D.: DPS

DVŮR KRÁLOVÉ NAD LABEM - UL. ČELAKOVSKÉHO REKONSTRUKCE SO 101 KOMUNIKACE VOZIDLOVÁ	MĚR.: 1:50
VZOROVÉ PŘÍČNÉ ŘEZY - DÍL II	B.1.4.2

TATO DOKUMENTACE JE DUŠEVNÍM MAJETKEM FIRMY TENET A NESMÍ BÝT UŽÍVÁNA. ŠÍŘENA KOPIEMI A UVEŘEJŇOVÁNA BEZ JEJÍHO PÍSEMNÉHO SOUHLASU