



0,125698 - 0,349594 (ZÚŽENÍ)

OPLOCENÍ (VRATA) SOUKROMÉHO POZEMKU
VJEZD SO 102
VOZOVKA SO 101
CHODNÍK SO 102
ZÁSTAVBA

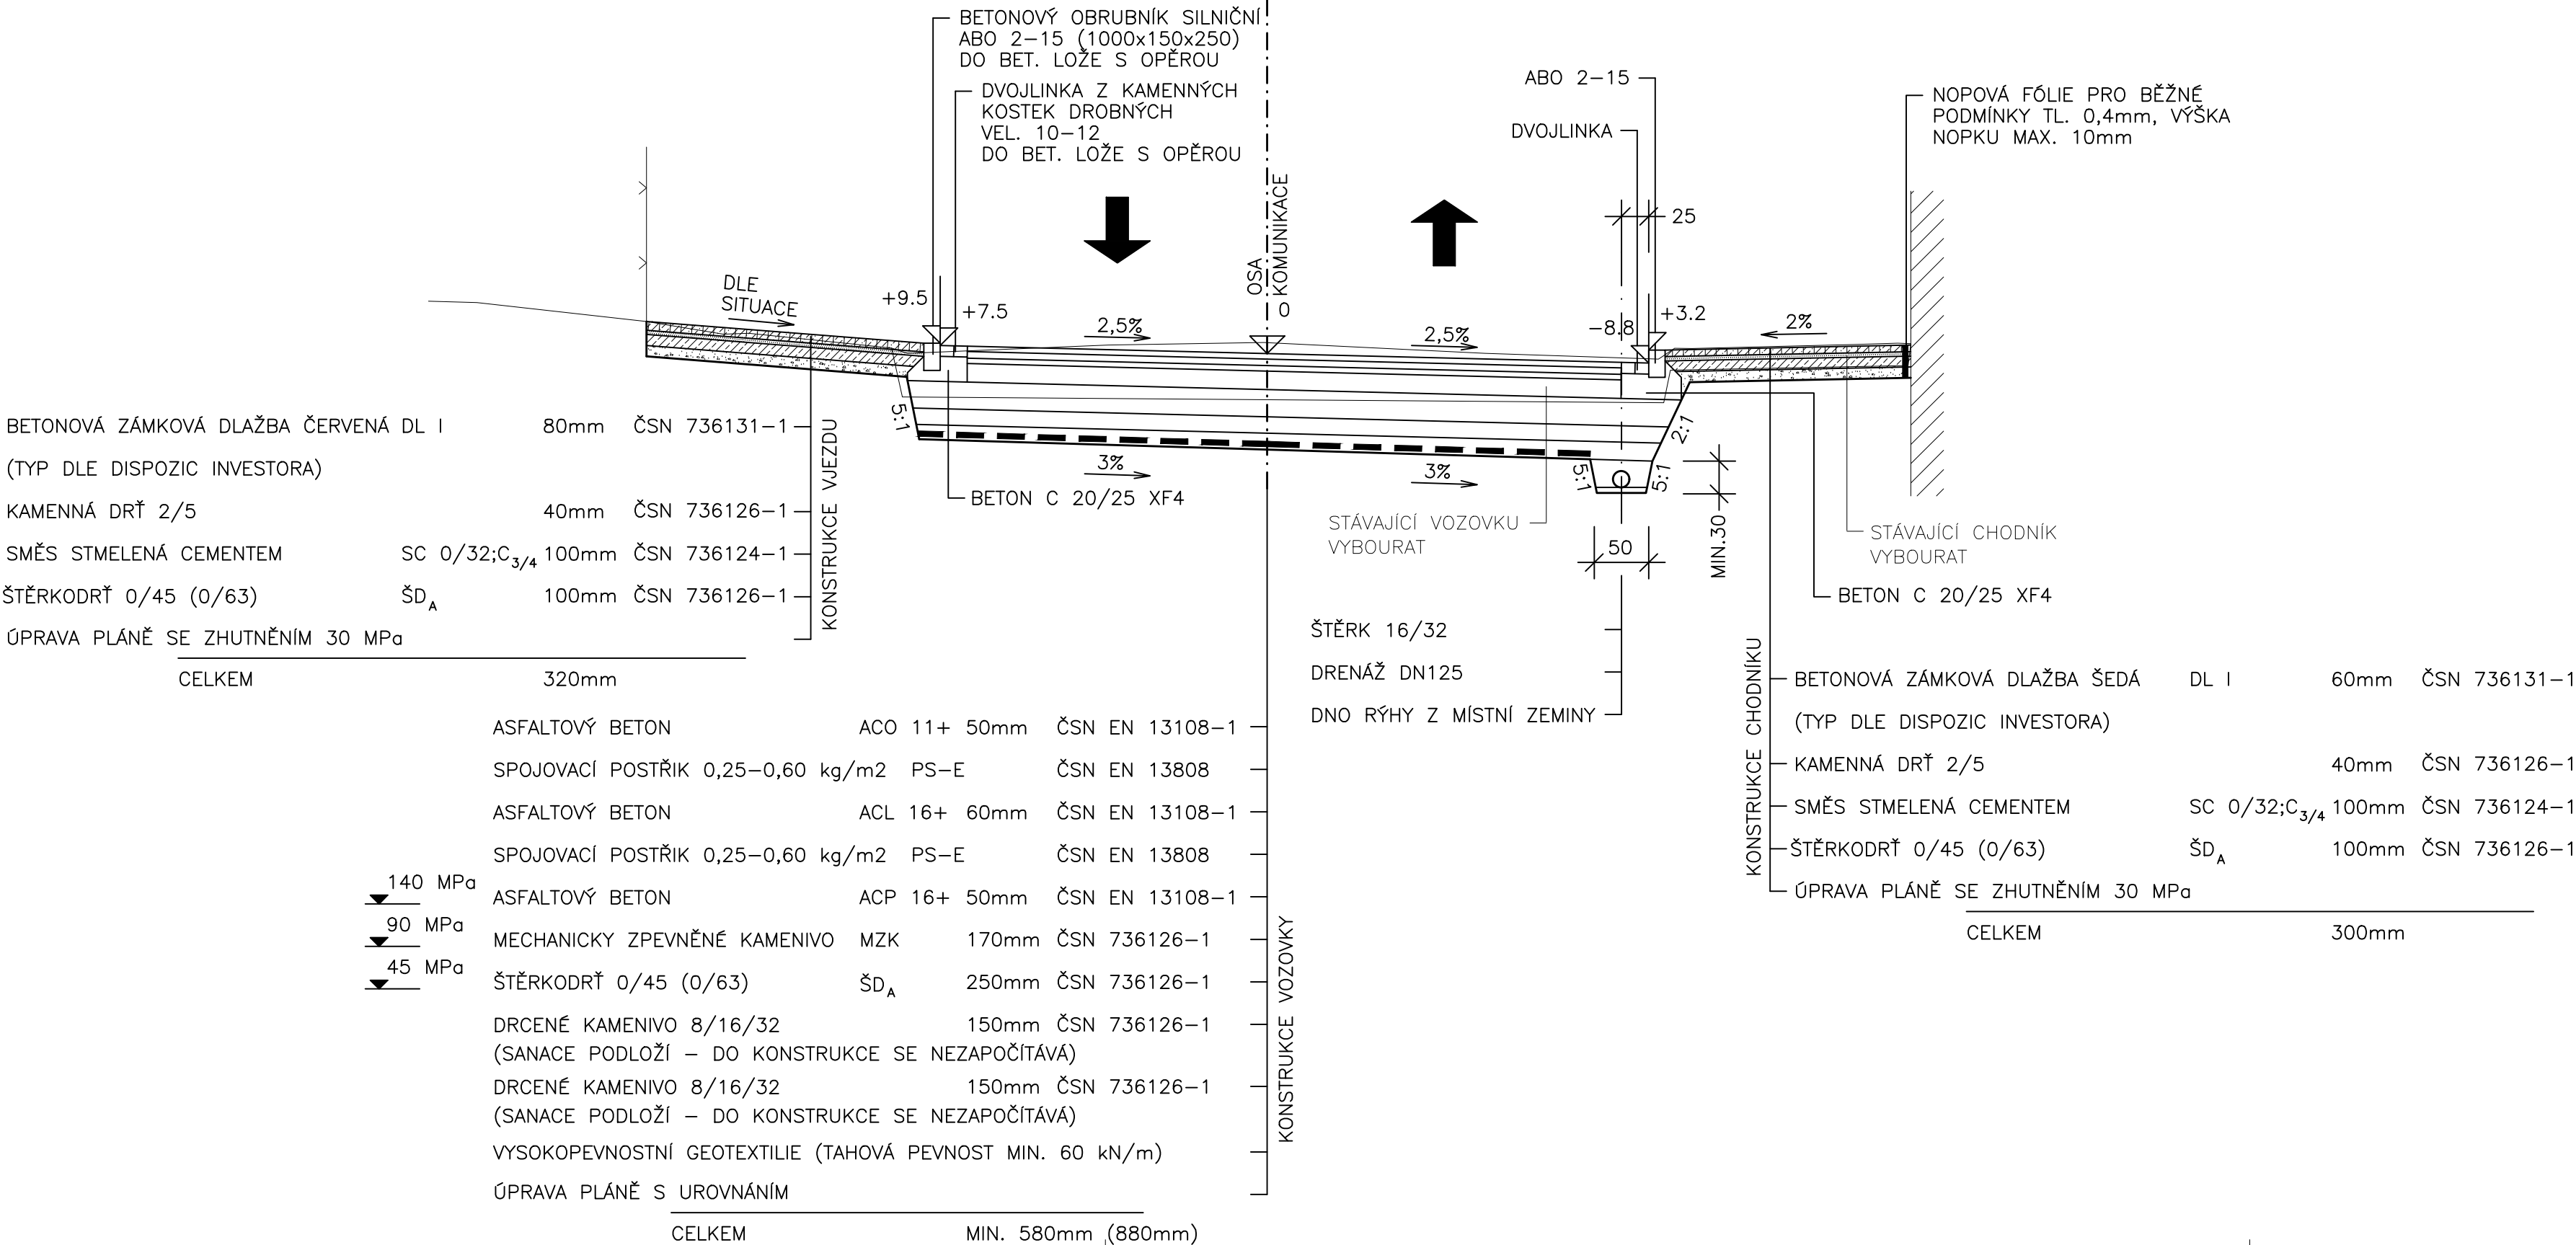

0,125698 - 0,349594 (ZÚŽENÍ)

OPLOCENÍ SOUKROMÉHO POZEMKU
ZELEŇ SO 801
VOZOVKA SO 101
VJEZD SO 102
OPLOCENÍ (VRATA) SOUKROMÉHO POZEMKU

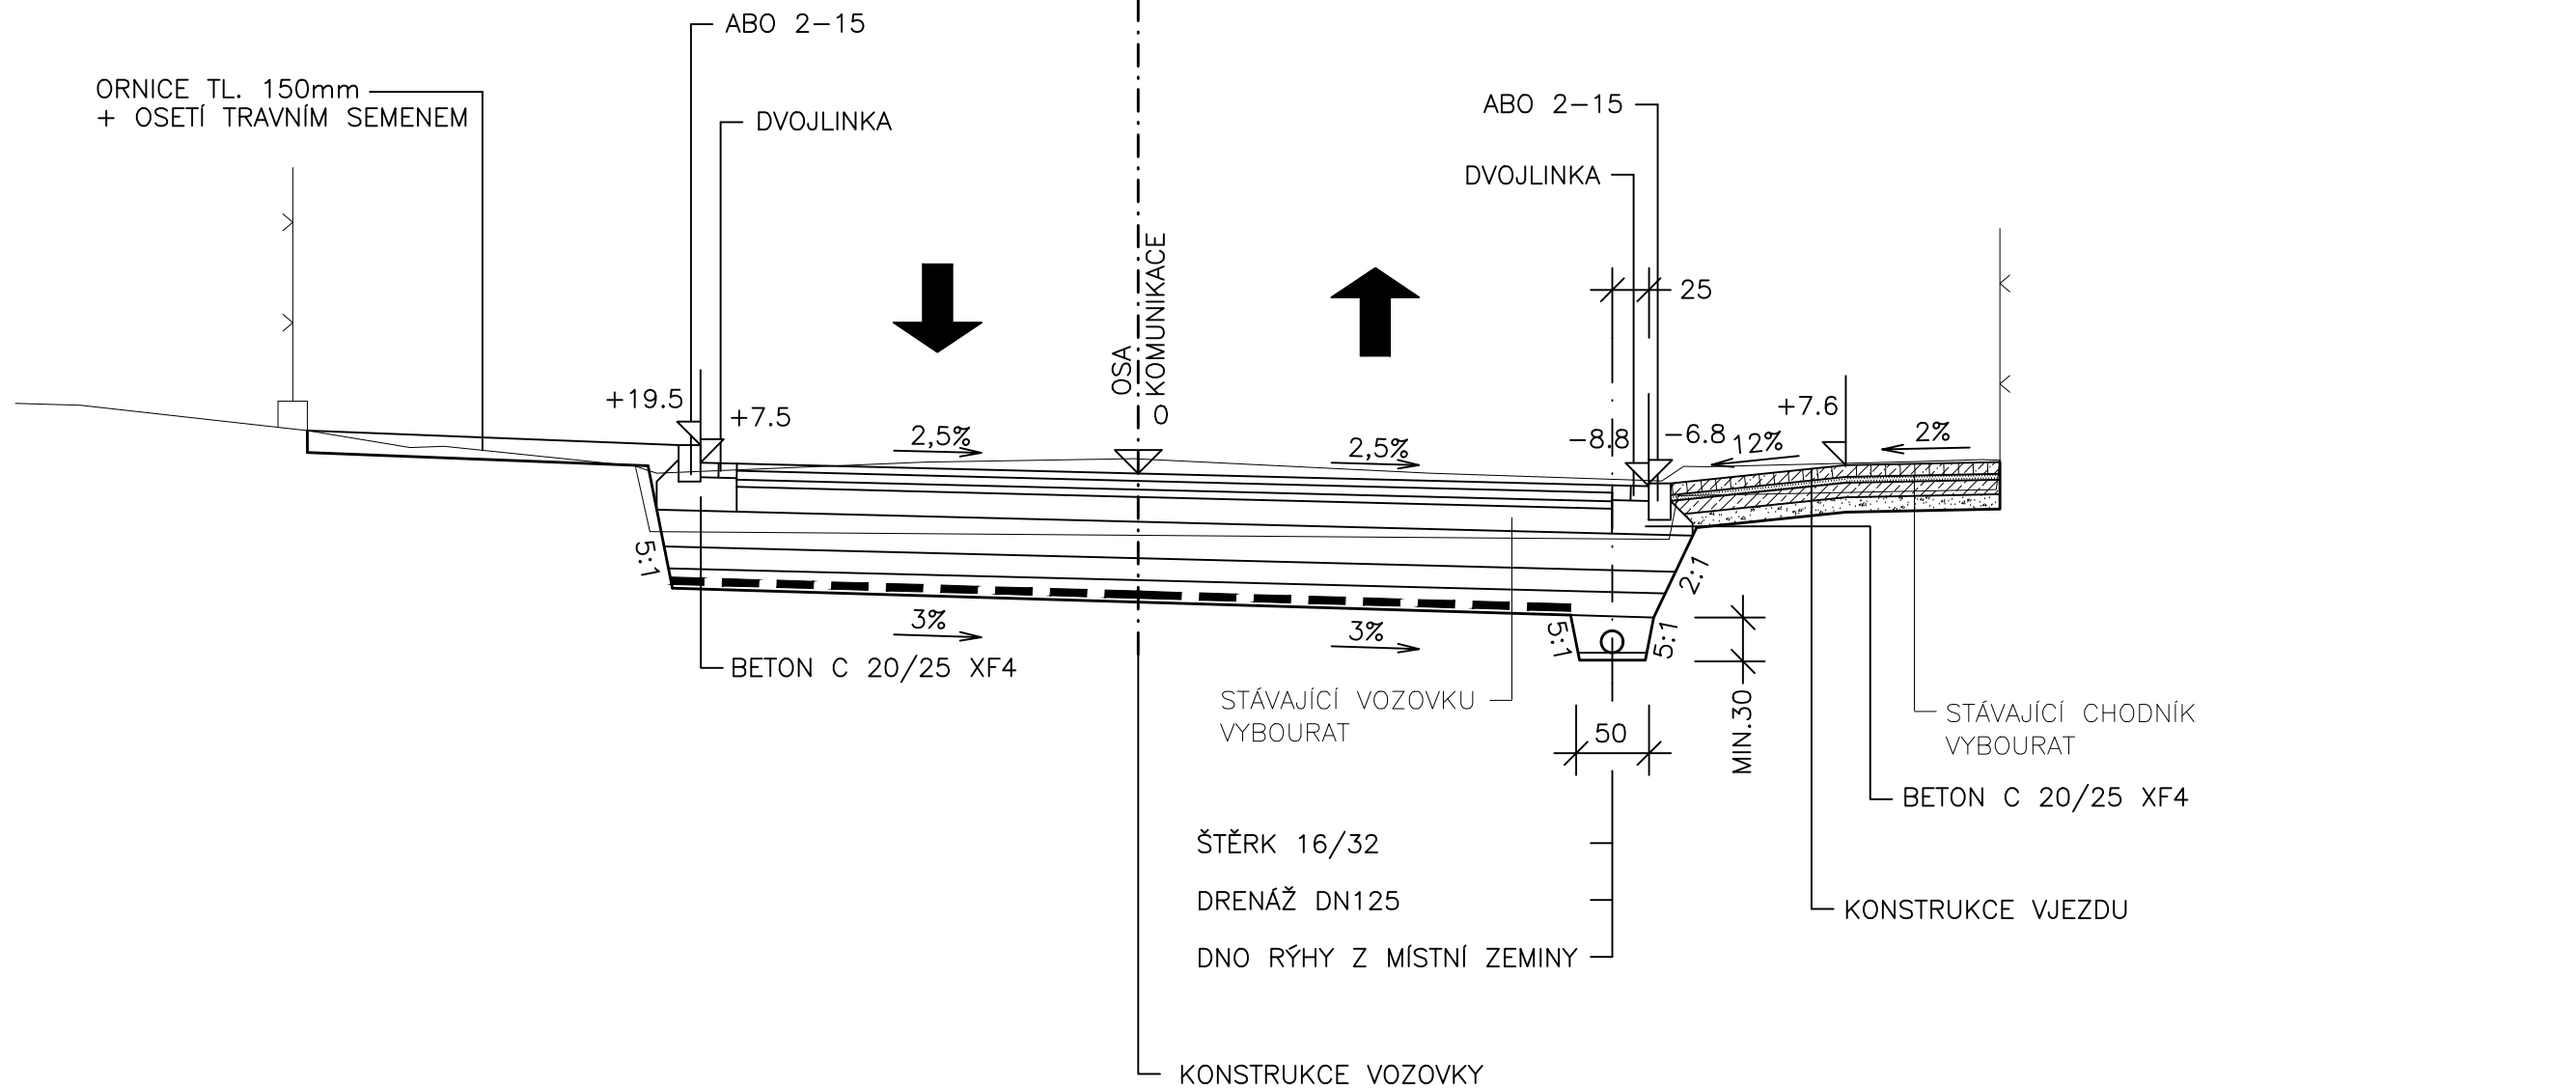

REVIZE 2018

HLAVNÍ PROJEKTANT: ING. MILAN MARX			<div><div><div>HO</div><div>PE</div><div>RA</div><div>TE</div><div>NE</div><div>ET</div></div><div>TENET</div><div>S P O L . S R O .</div><div>ARCHITEKTONICKÝ ATELIER</div><div>HORSKÁ 64, 541 01 TRUTNOV</div></div>
ZODPOVĚDNÝ PROJEKTANT: ING. MILAN MARX			
VYPRACOVAL: ING. MILAN MARX	REVIZE 2018: ING. VLADIMÍR MARKS		
Č.ZAKÁZKY: 180385	DATUM: 12. 2018	FORMÁT: 4 X A4	
STAVEBNÍK: MĚSTO DVŮR KRÁLOVÉ N.L., NÁMĚSTÍ T.G. MASARYKA 38, 544 17 DVŮR KRÁLOVÉ NAD LABEM			STUPEŇ P.D.: DPS
DVŮR KRÁLOVÉ NAD LABEM - UL. ČELAKOVSKÉHO REKONSTRUKCE SO 102 KOMUNIKACE PRO PĚŠÍ			MĚŘ.: 1:50
VZOROVÉ PŘÍČNÉ ŘEZY - DÍL III			B.2.3.3

TATO DOKUMENTACE JE DUŠEVNÍM MAJETKEM FIRMY TENET A NESMÍ BYT UŽÍVÁNA, SÍŘENA KOPIEMI A UVEŘEJŇOVÁNA BEZ JEJÍHO PÍSEMNÉHO SOUHLASU