



0+290, 00

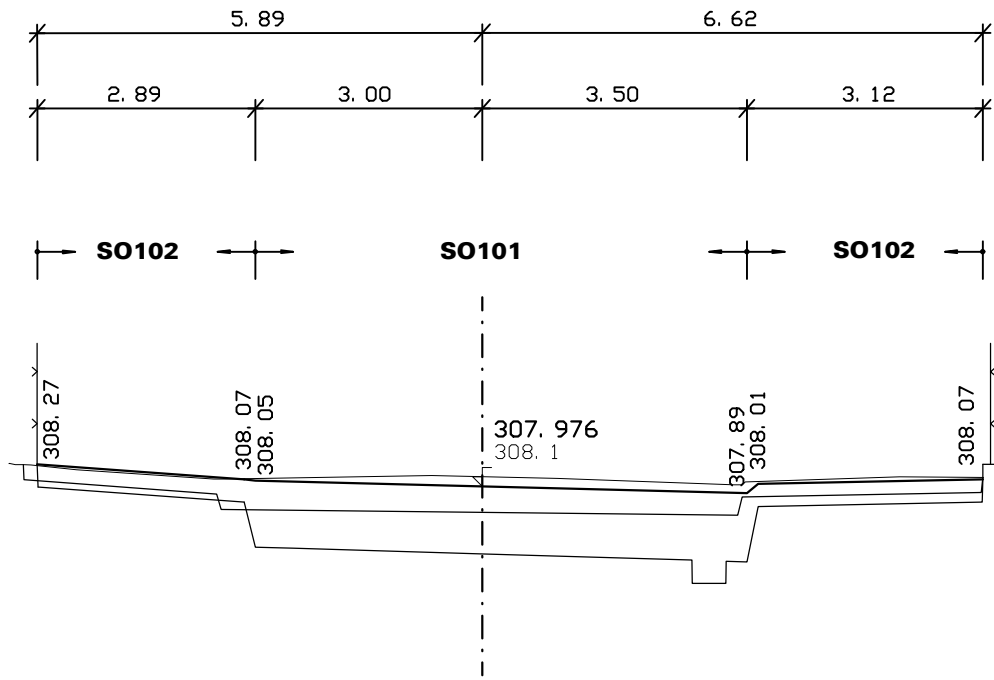


Srov. rovina= 304.0 m

0+310, 00

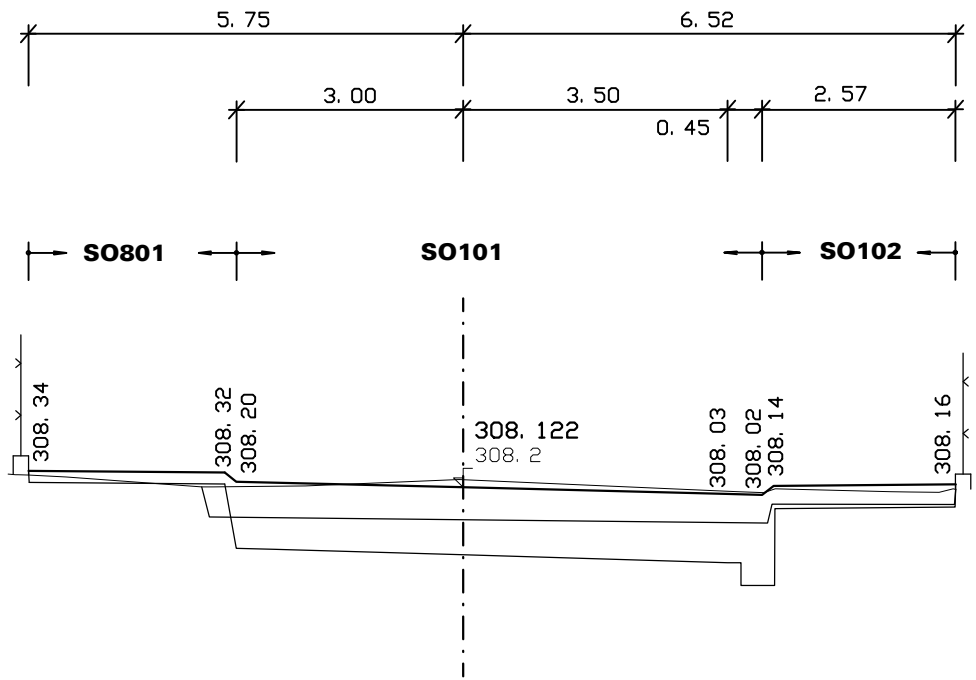


Srov. rovina= 304.0 m

0+330, 00

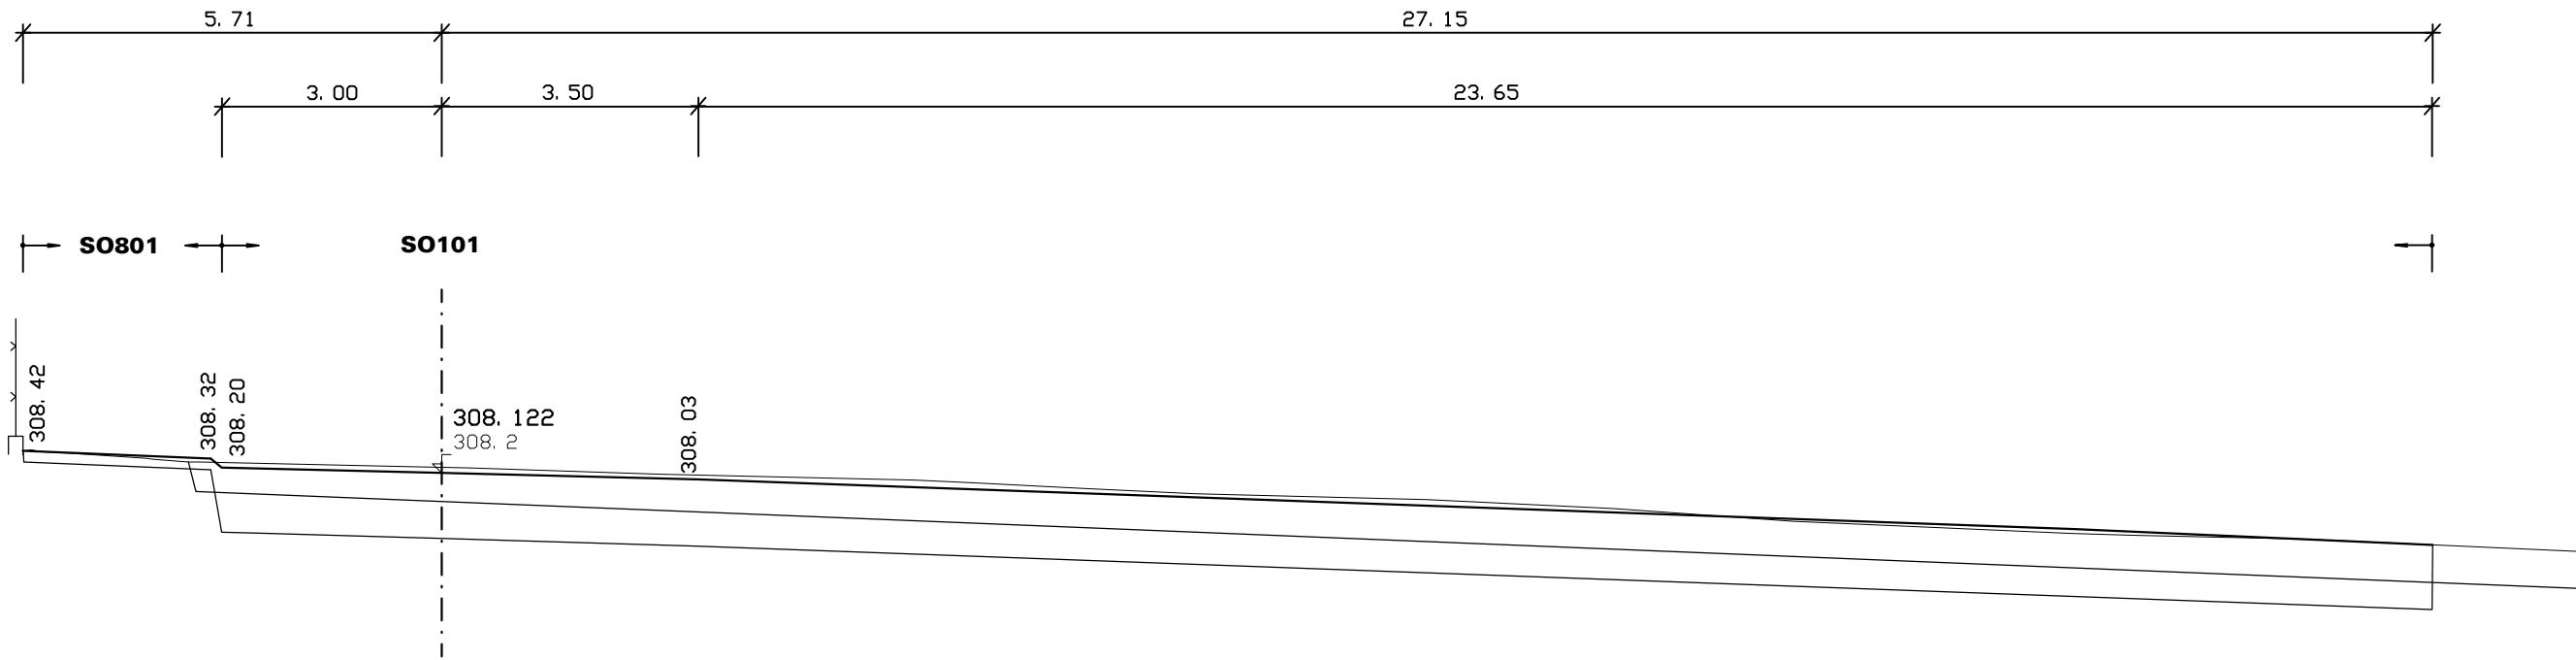


Srov. rovina= 304.0 m

0+300, 00

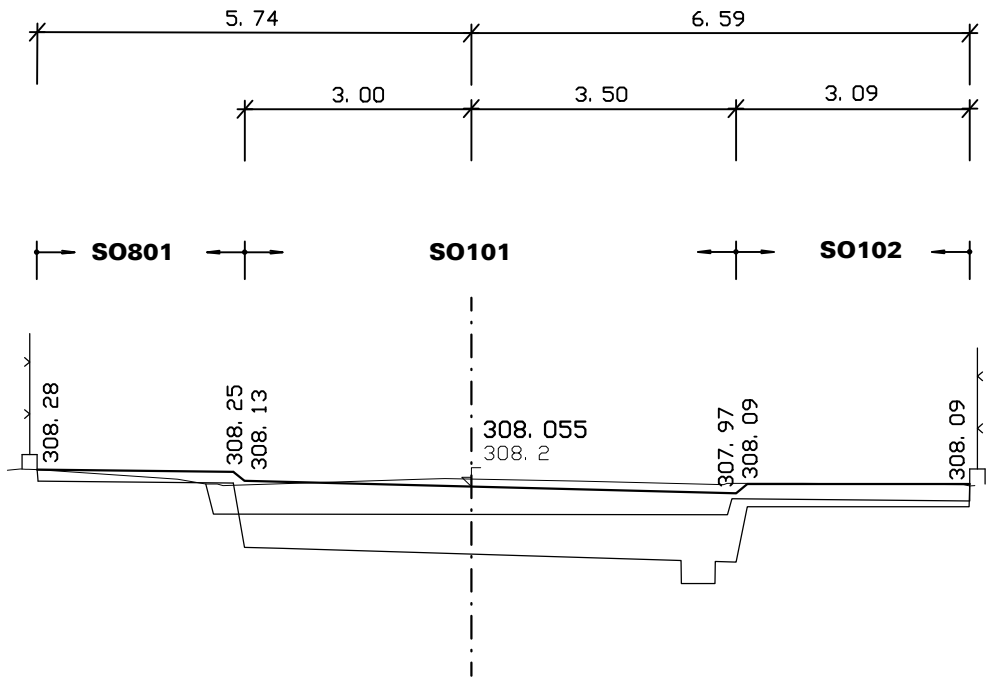


Srov. rovina= 304.0 m

0+320, 00

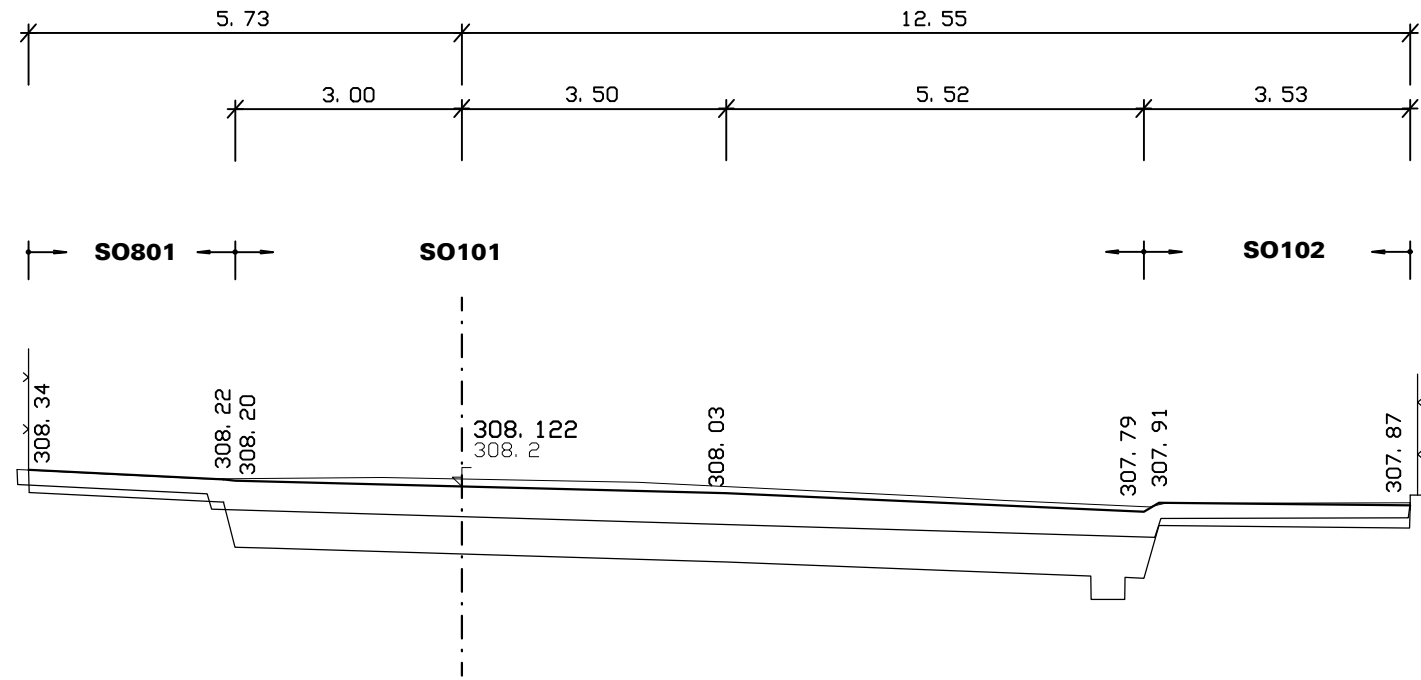

Srov. rovina= 304.0 m

0+340, 00

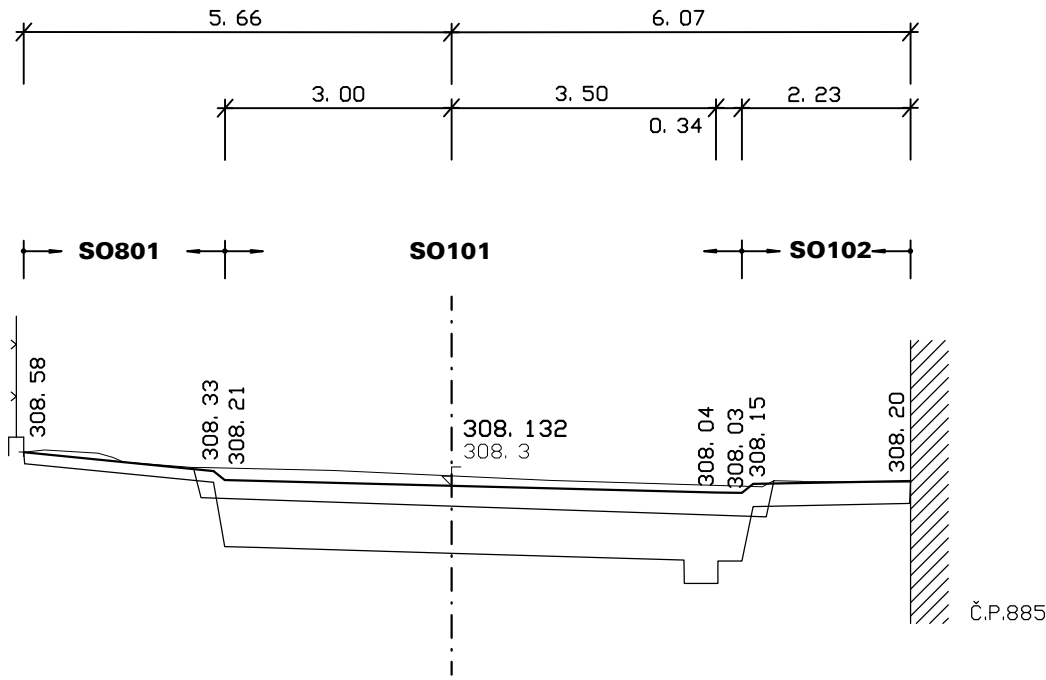

Srov. rovina= 304.0 m

REVIZE 2018

HLAVNÍ PROJEKTANT: ING. MILAN MARX			<div><div>TO TE NE T</div><div>RA ST AR CH IT EK TON ICKÝ A TELIER</div></div> <div>T E N E T S P O L . S R . O . ARCHITEKTONICKÝ ATELIER HORSKÁ 64, 541 01 TRUTNOV</div>
ZODPOVĚDNÝ PROJEKTANT: ING. MILAN MARX			
VYPRACOVAL: ING. MILAN MARX	REVIZE 2018: ING. VLADIMÍR MARKS		
Č.ZAKÁZKY: 180385	DATUM: 12. 2018	FORMÁT: 4 X A4	
STAVEBNÍK: MĚSTO DVŮR KRÁLOVÉ N.L., NÁMĚSTÍ T.G. MASARYKA 38, 544 17 DVŮR KRÁLOVÉ NAD LABEM			STUPEŇ P.D.: DPS
DVŮR KRÁLOVÉ NAD LABEM - UL. ČELAKOVSKÉHO REKONSTRUKCE SO 102 KOMUNIKACE PRO PĚŠÍ			MĚŘ.: 1:100
PŘÍČNÉ ŘEZY KM 0,290000 - 0,340000			B.2.4.5

TATO DOKUMENTACE JE DUŠEVNÍM MAJETKEM FIRMY TENET A NESMÍ BYT UŽÍVÁNA, ŠÍŘENA KOPIEMI A UVEŘEJŇOVÁNA BEZ JEJÍHO PÍSEMNÉHO SOUHLASU