



0,036000 - 0,113921 (ROZŠÍŘENÍ)

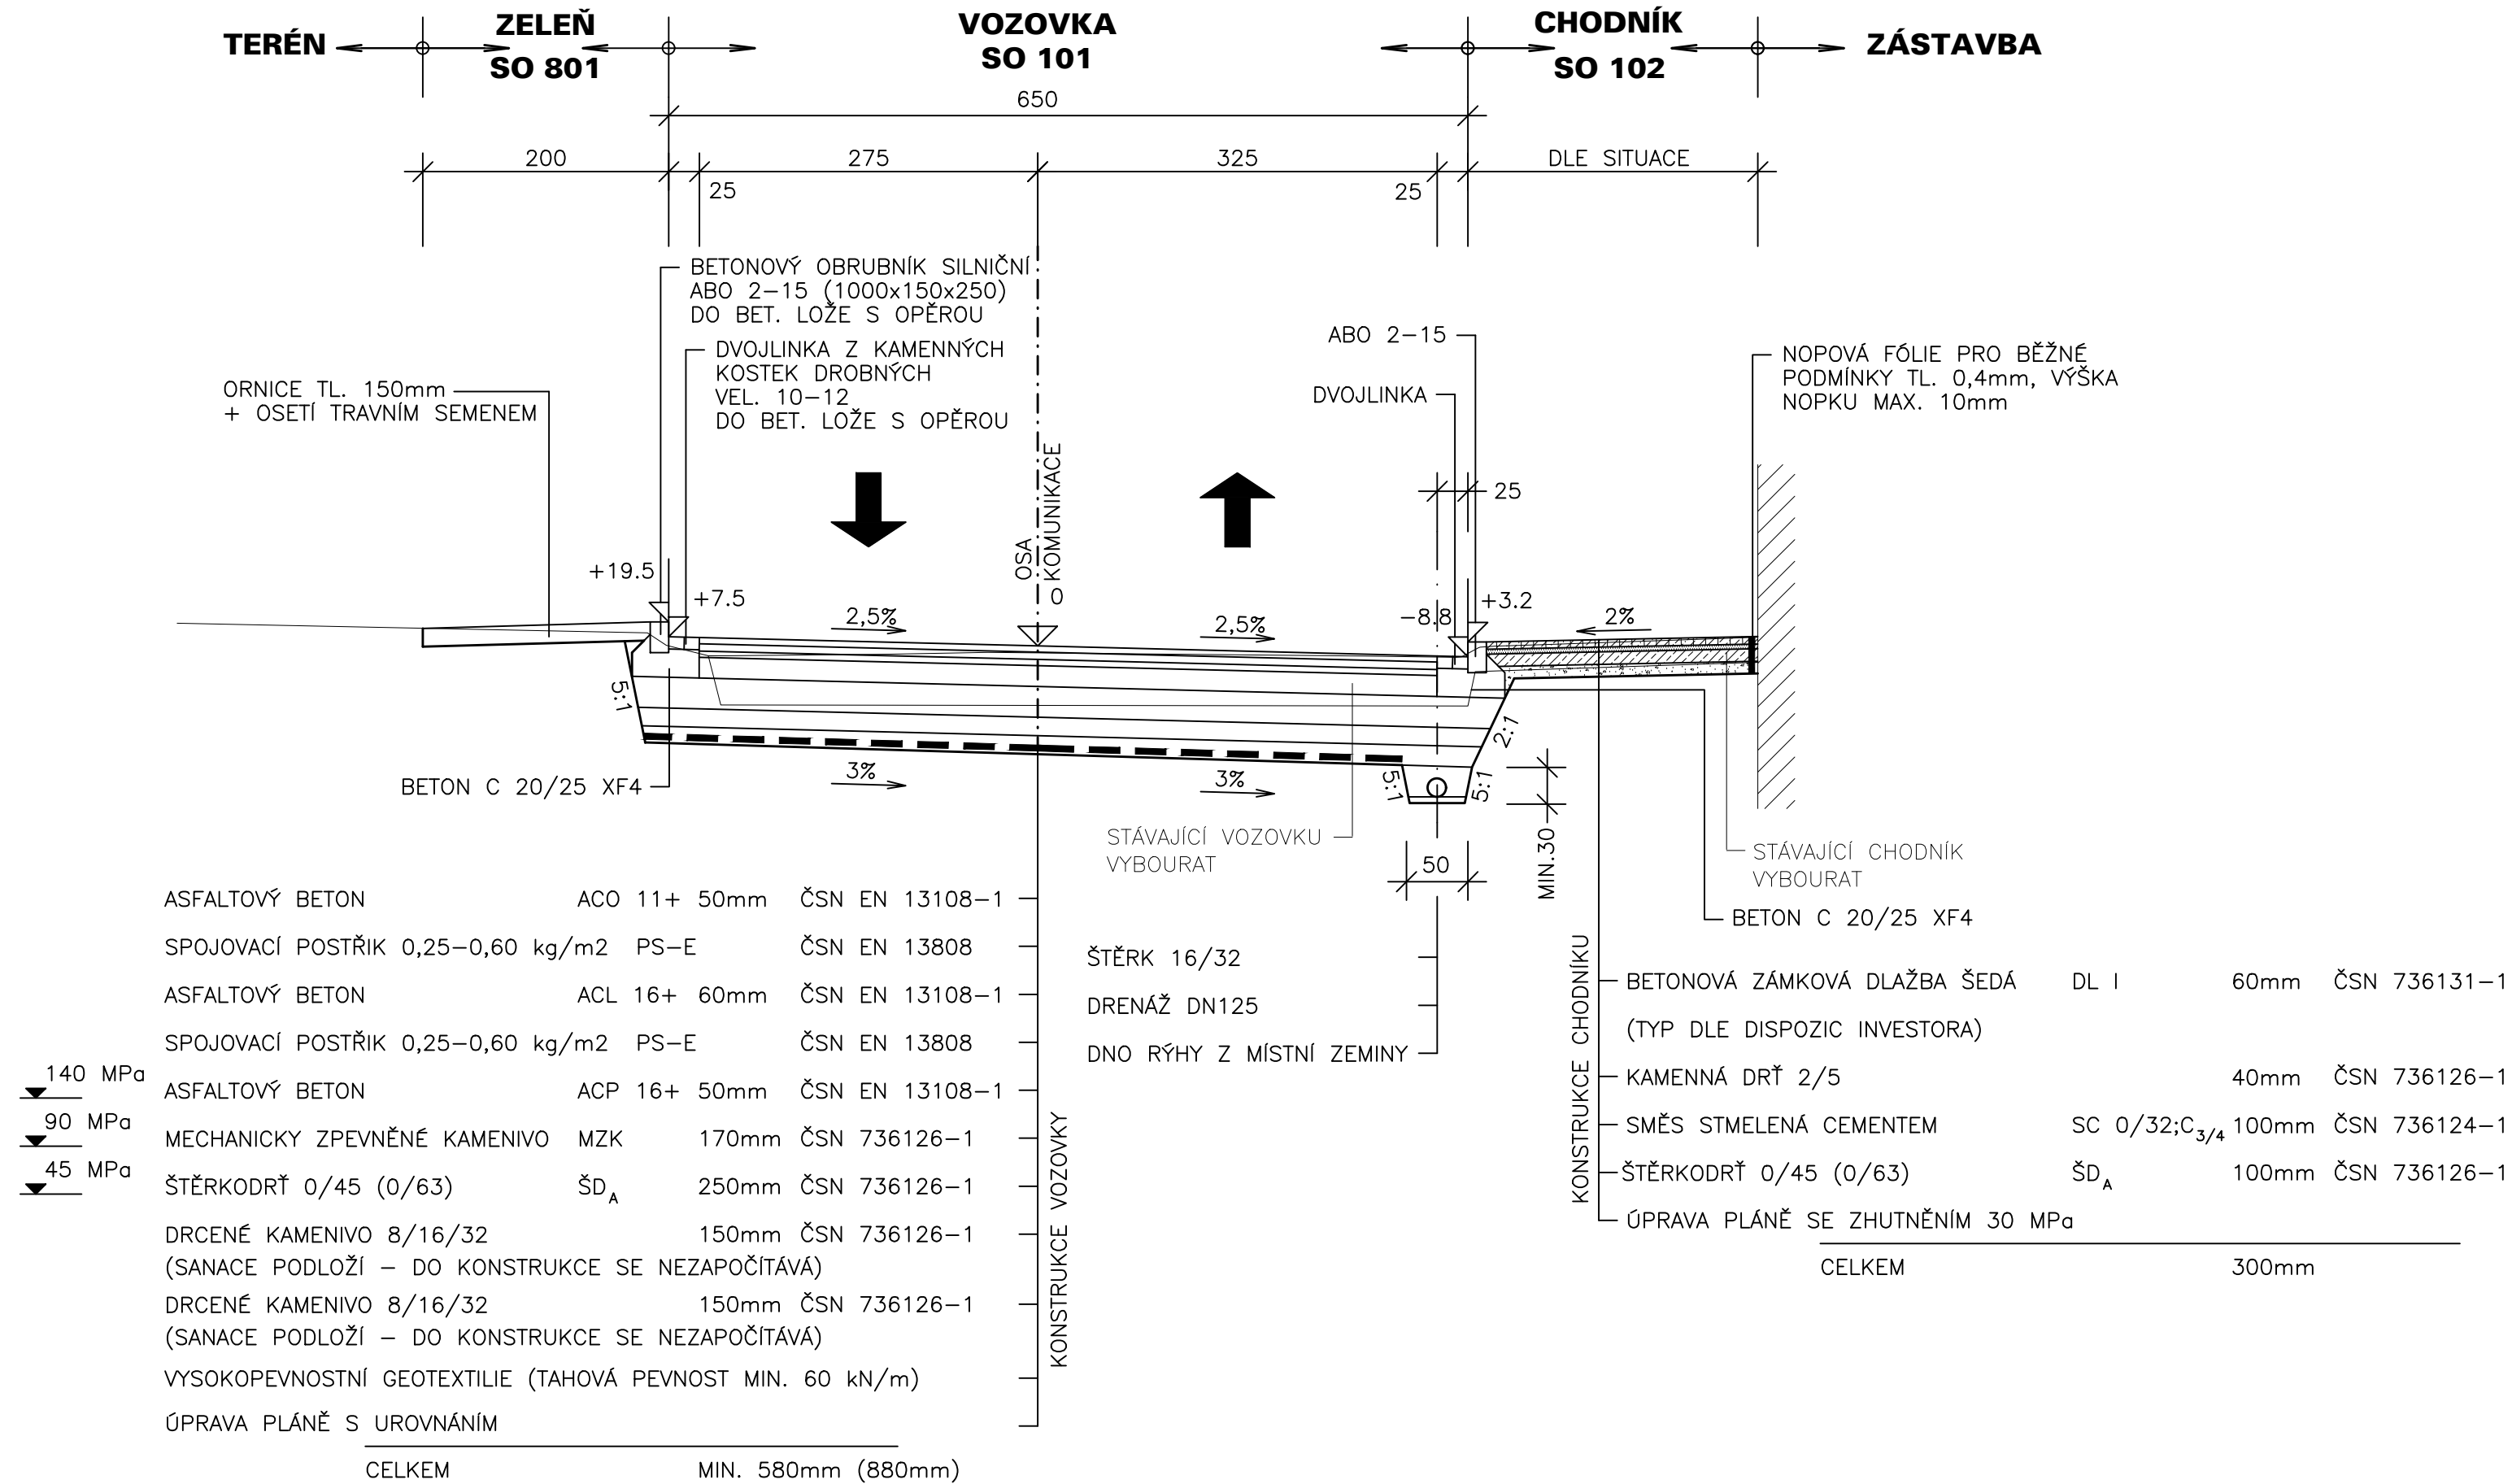

0,036000 - 0,113921 (ROZŠÍŘENÍ)

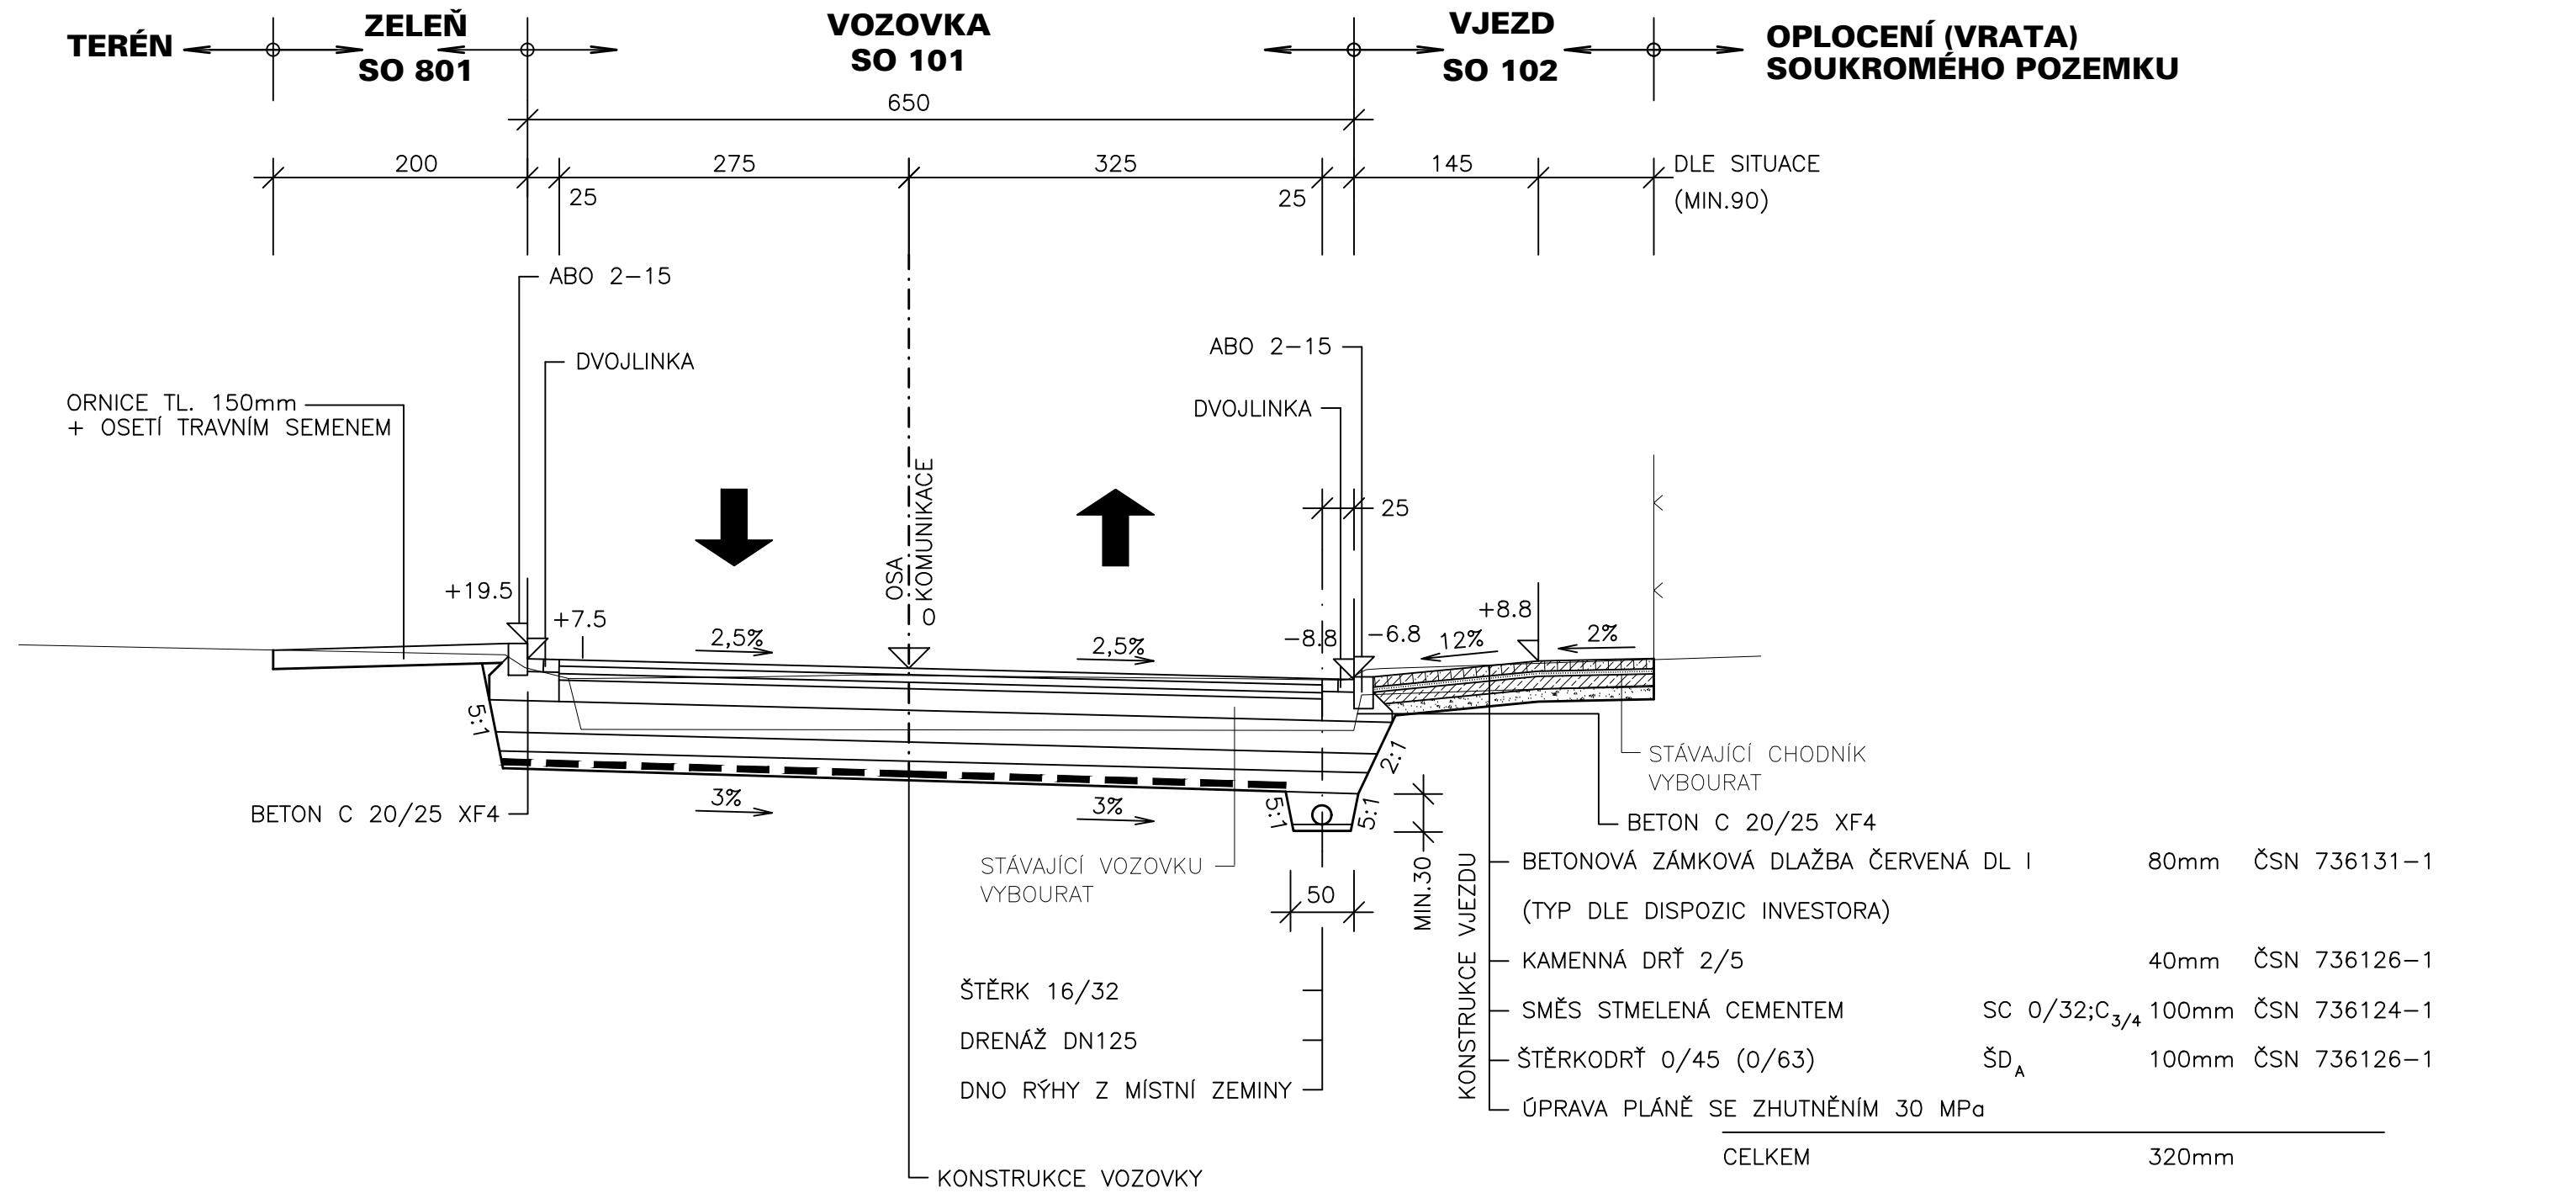

REVIZE 2018

HLAVNÍ PROJEKTANT: ING. MILAN MARX			<div><div>ROZDĚLENÍ PRÁCE</div><div>T E N E T</div><div>SPOL. S R. O.</div><div>ARCHITEKTONICKÝ ATELIER</div><div>HORSKÁ 64, 541 01 TRUTNOV</div></div>
ZODPOVĚDNÝ PROJEKTANT: ING. MILAN MARX			
VYPRACOVAL: ING. MILAN MARX	REVIZE 2018: ING. VLADIMÍR MARKS		
Č.ZAKÁZKY: 180385	DATUM: 12. 2018	FORMÁT: 4 X A4	
STAVEBNÍK: MĚSTO DVŮR KRÁLOVÉ N.L., NÁMĚSTÍ T.G. MASARYKA 38, 544 17 DVŮR KRÁLOVÉ NAD LABEM			STUPEŇ P.D.: DPS
DVŮR KRÁLOVÉ NAD LABEM - UL. ČELAKOVSKÉHO REKONSTRUKCE SO 102 KOMUNIKACE PRO PĚŠÍ			MĚŘ.: 1:50
VZOROVÉ PŘÍČNÉ ŘEZY - DÍL II			B.2.3.2

TATO DOKUMENTACE JE DUŠEVNÍM MAJETKEM FIRMY TENET A NESMÍ BYT UŽÍVÁNA, SÍŘENA KOPIEMI A UVEŘEJŇOVÁNA BEZ JEJÍHO PÍSEMNÉHO SOUHLASU