

03		
02		
01		
ZMĚNA	POPIS	DATUM



ING. IVAN ŠÍR

PROJEKTOVÁNÍ DOPRAVNÍCH STAVEB a.s.

Haškova 1714/3, 500 02 Hradec Králové, tel: +420 603 181 473, sir@sirivan.cz, www.sirivan.cz

IČ: 287 86 793

Objednatel: Město Dvůr Králové nad Labem

náměstí T. G. Masaryka 38, 544 17 Dvůr Králové nad Labem

Dvůr Králové nad Labem

Úprava křižovatky v ulici Nedbalova

■ kraj:
Královéhradecký

■ MÚ / OU:
Dvůr Králové nad Labem

■ stupeň utajení:
bez utajení

■ datum:
09 / 2017

■ zakázkové číslo:
17 119

■ stupeň PD:
DSP + PDPS

■ odpovědný projektant stavby:
Ing. Ivan Šír

■ odpovědný projektant objektu:
Ing. Jan Fiala

■ vypracoval:
Ing. Jakub Erben

■ kontroloval:
Ing. Jan Fiala

■ změna číslo:
00

■ měřítko:
M 1:100




fu
Fiala
Erben
Fiala

SO 120 + SO 121


PRACOVNÍ PŘÍČNÉ ŘEZY

C.1.1.5



UL. NEDBALOVA
1:100

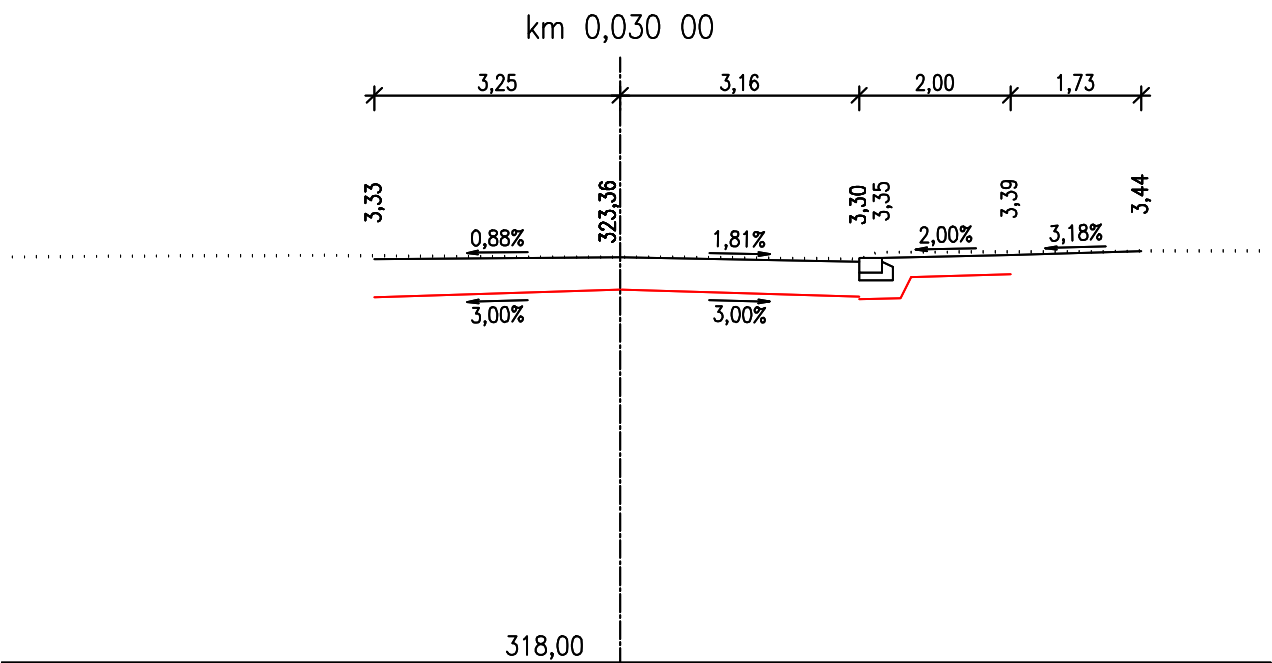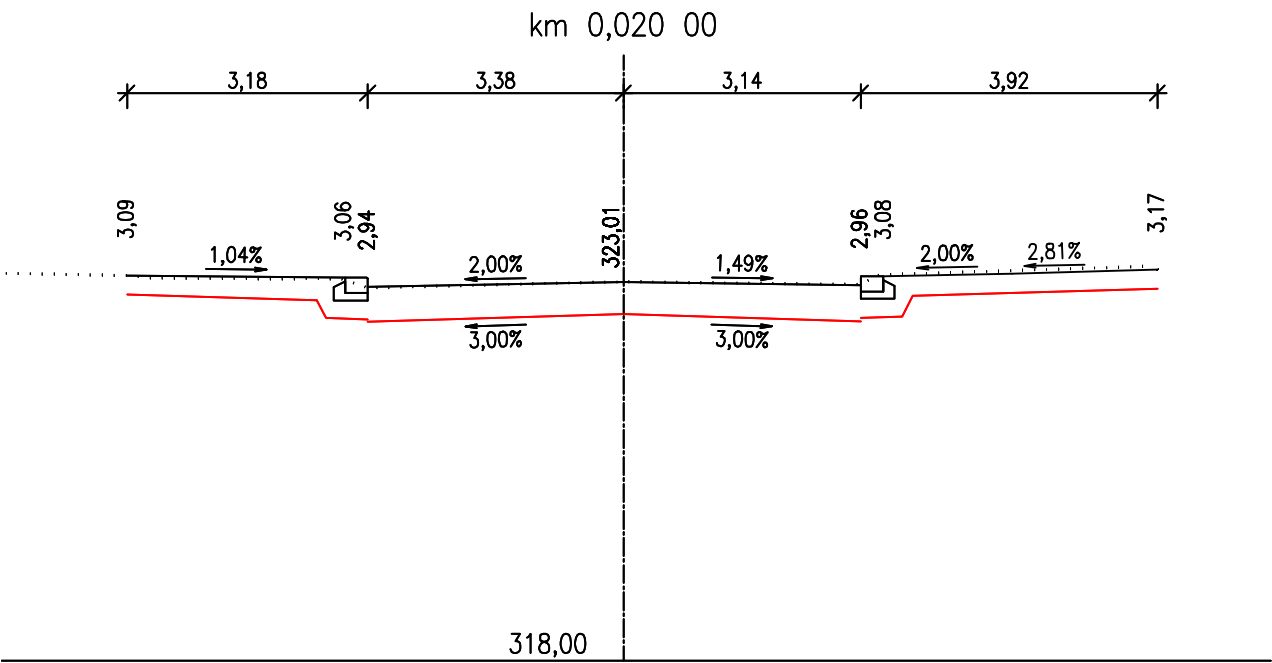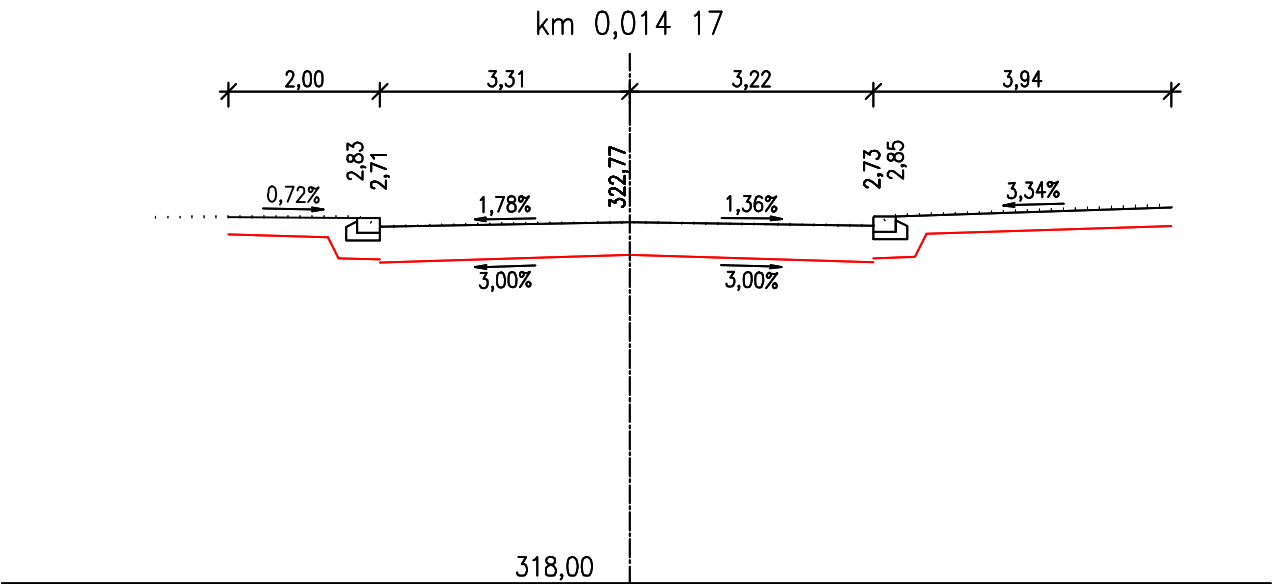




UL. NEDBALOVA
1:100

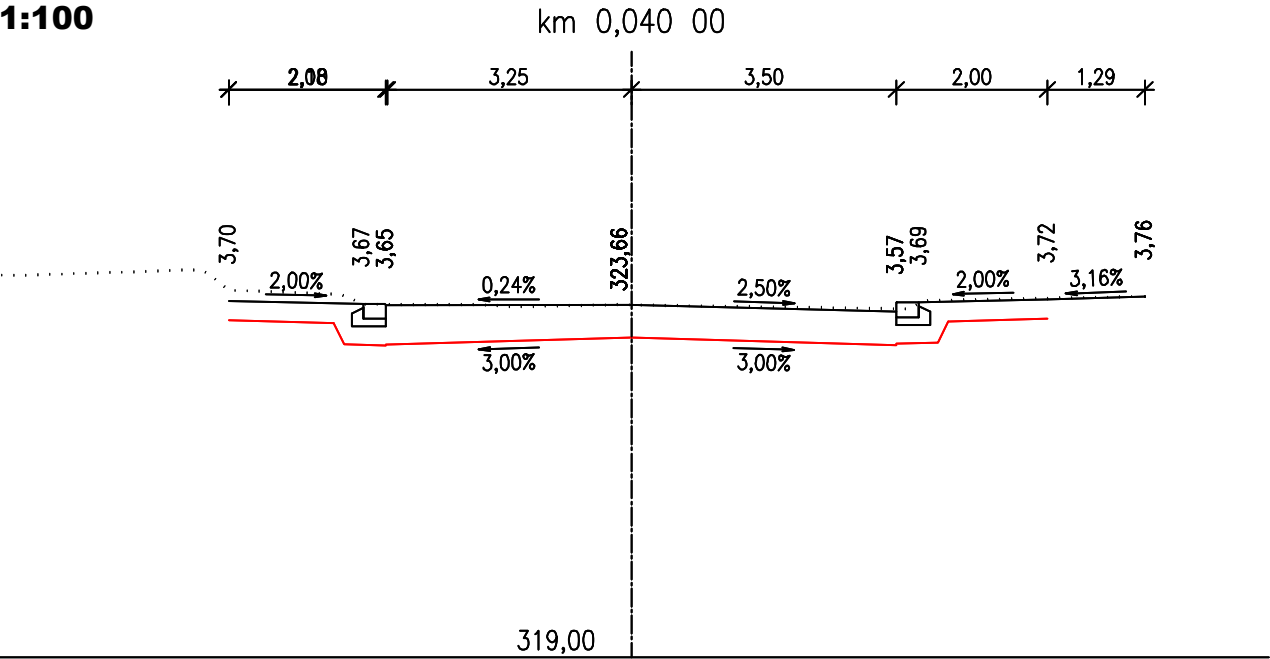

UL. NEDBALOVA
1:100

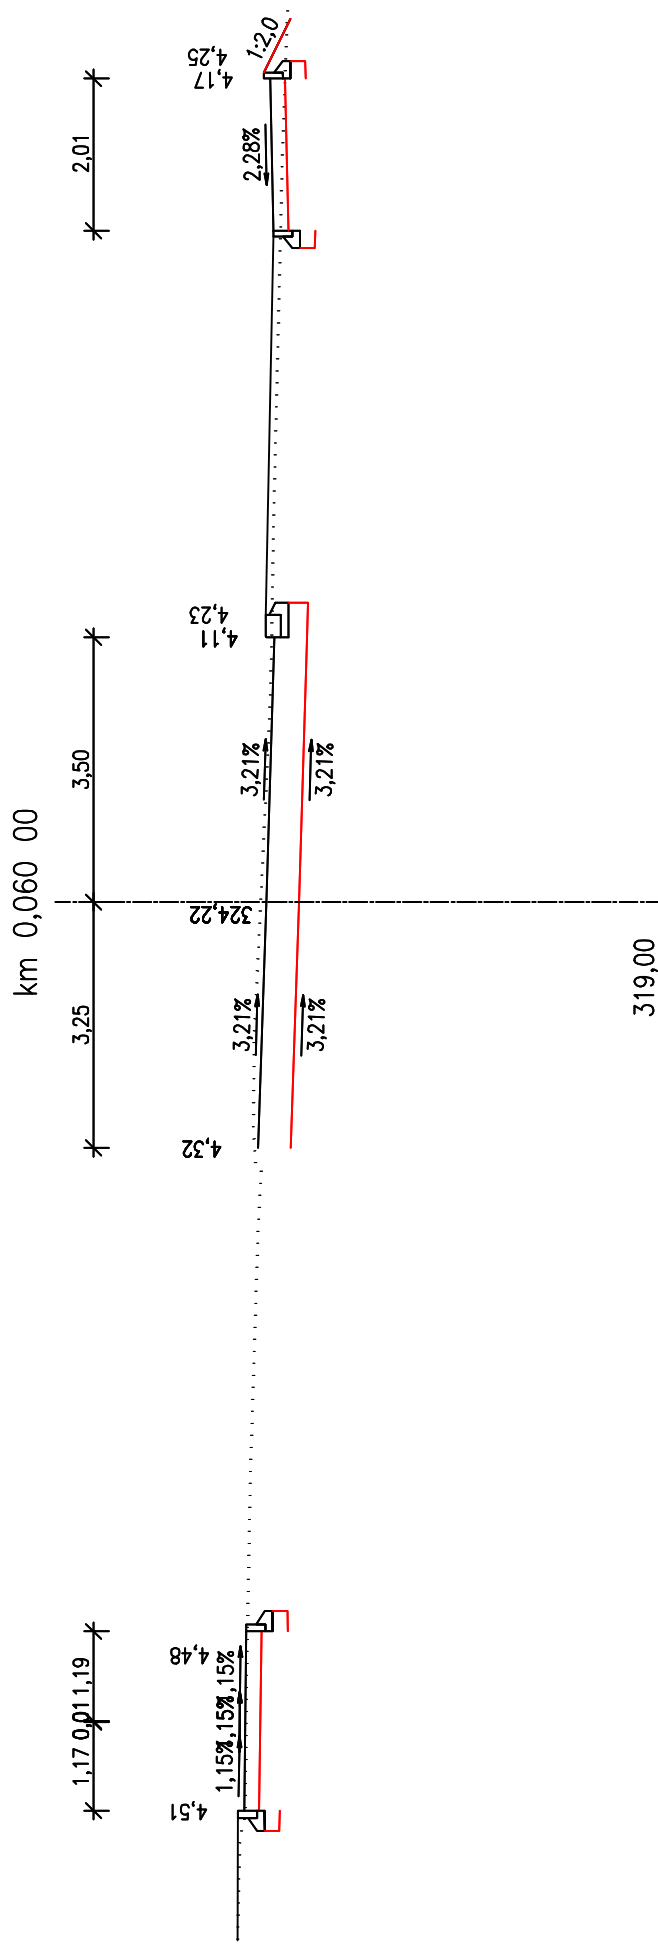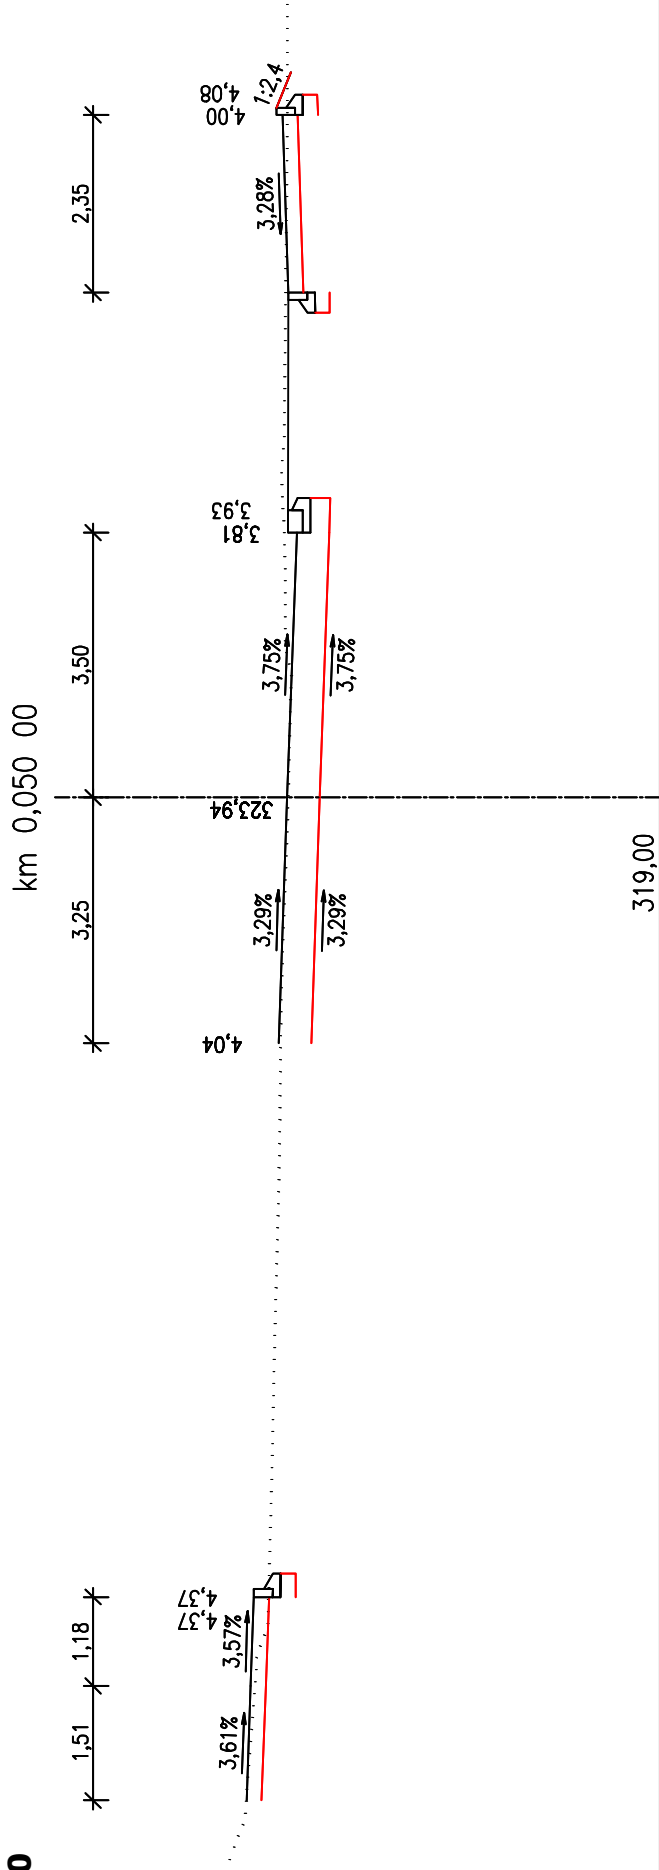


UL. NEDBALOVA
1:100

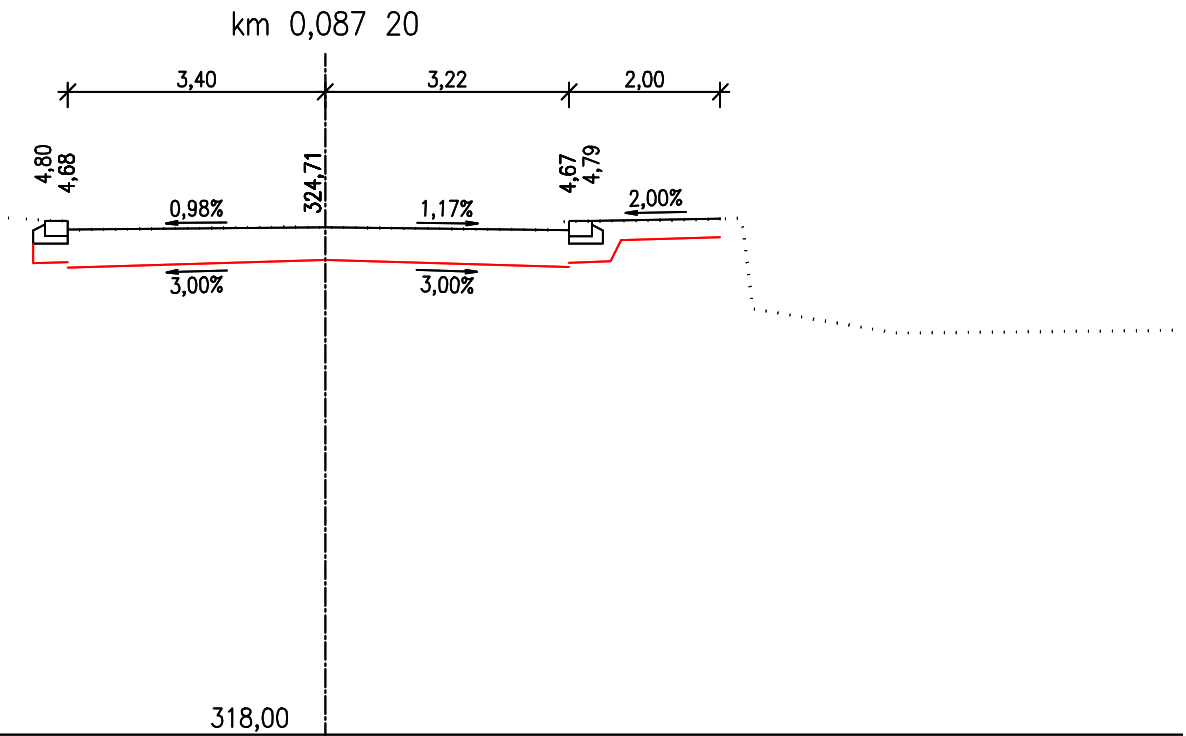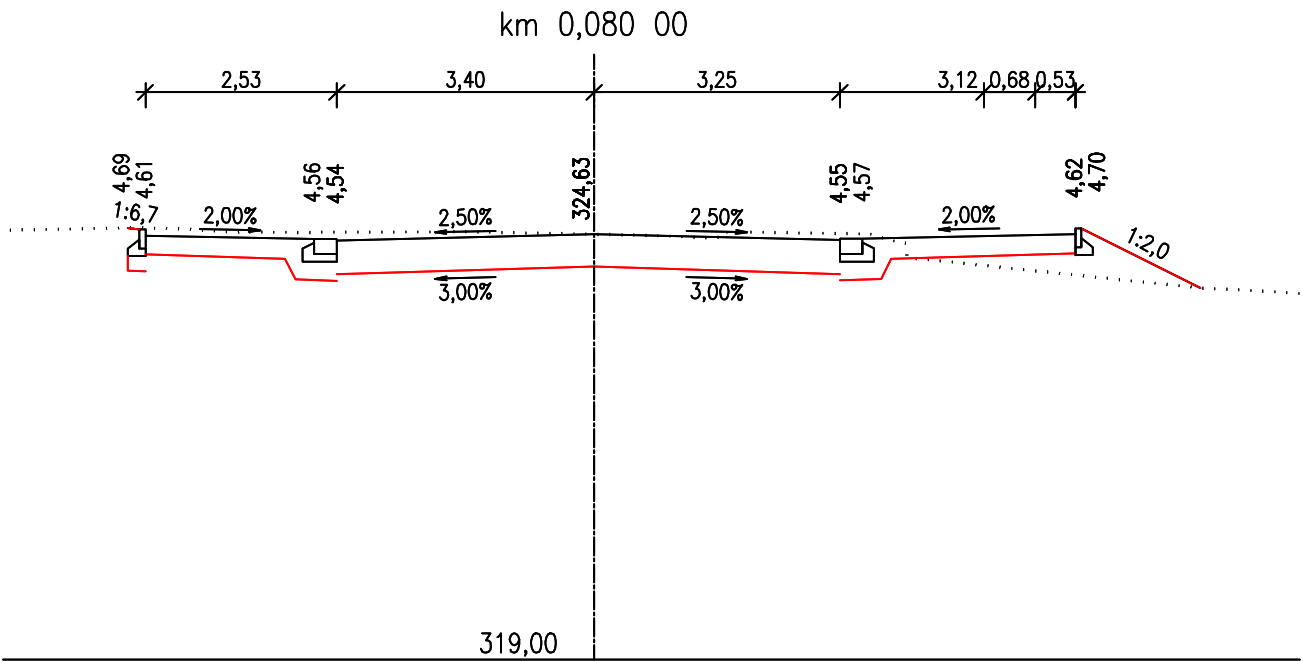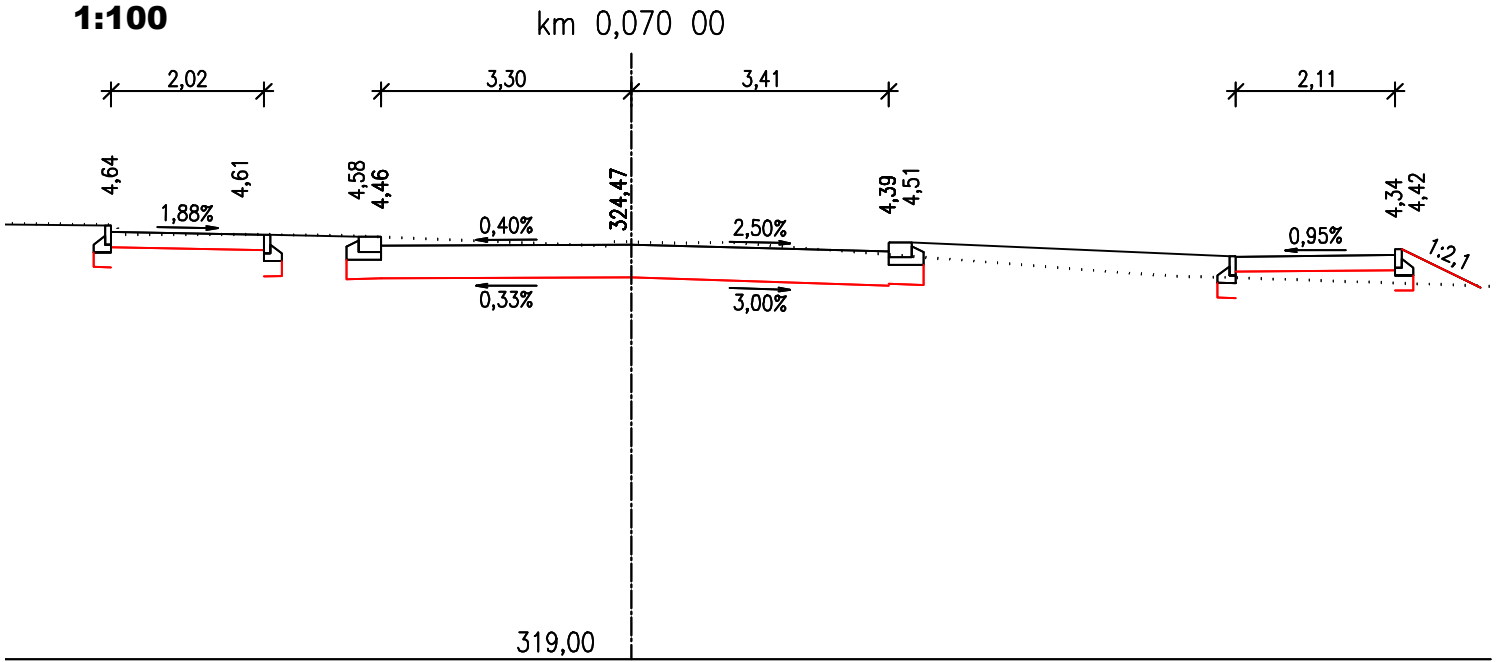


UL. VRCHLICKÉHO
1:100


km 0,013 37

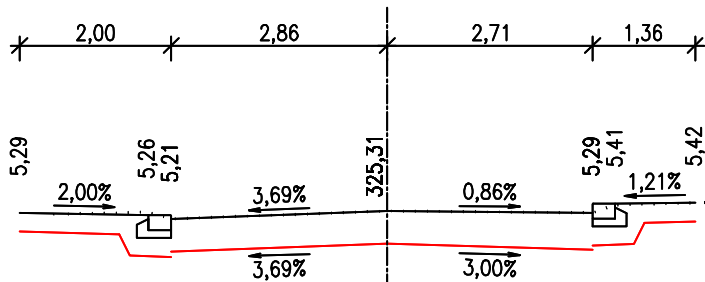

km 0,020 00

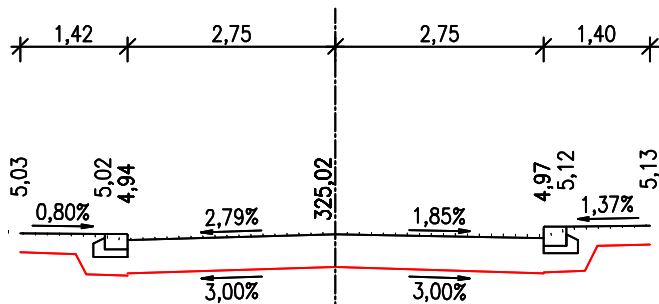

km 0,030 00

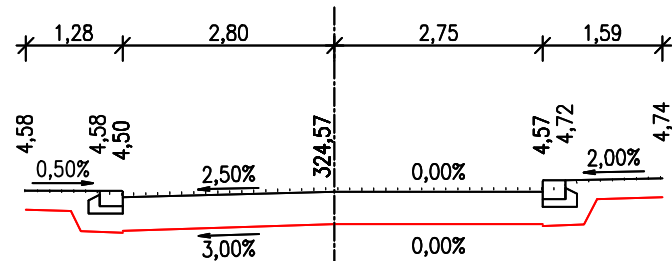

1:100

km 0,040 00

