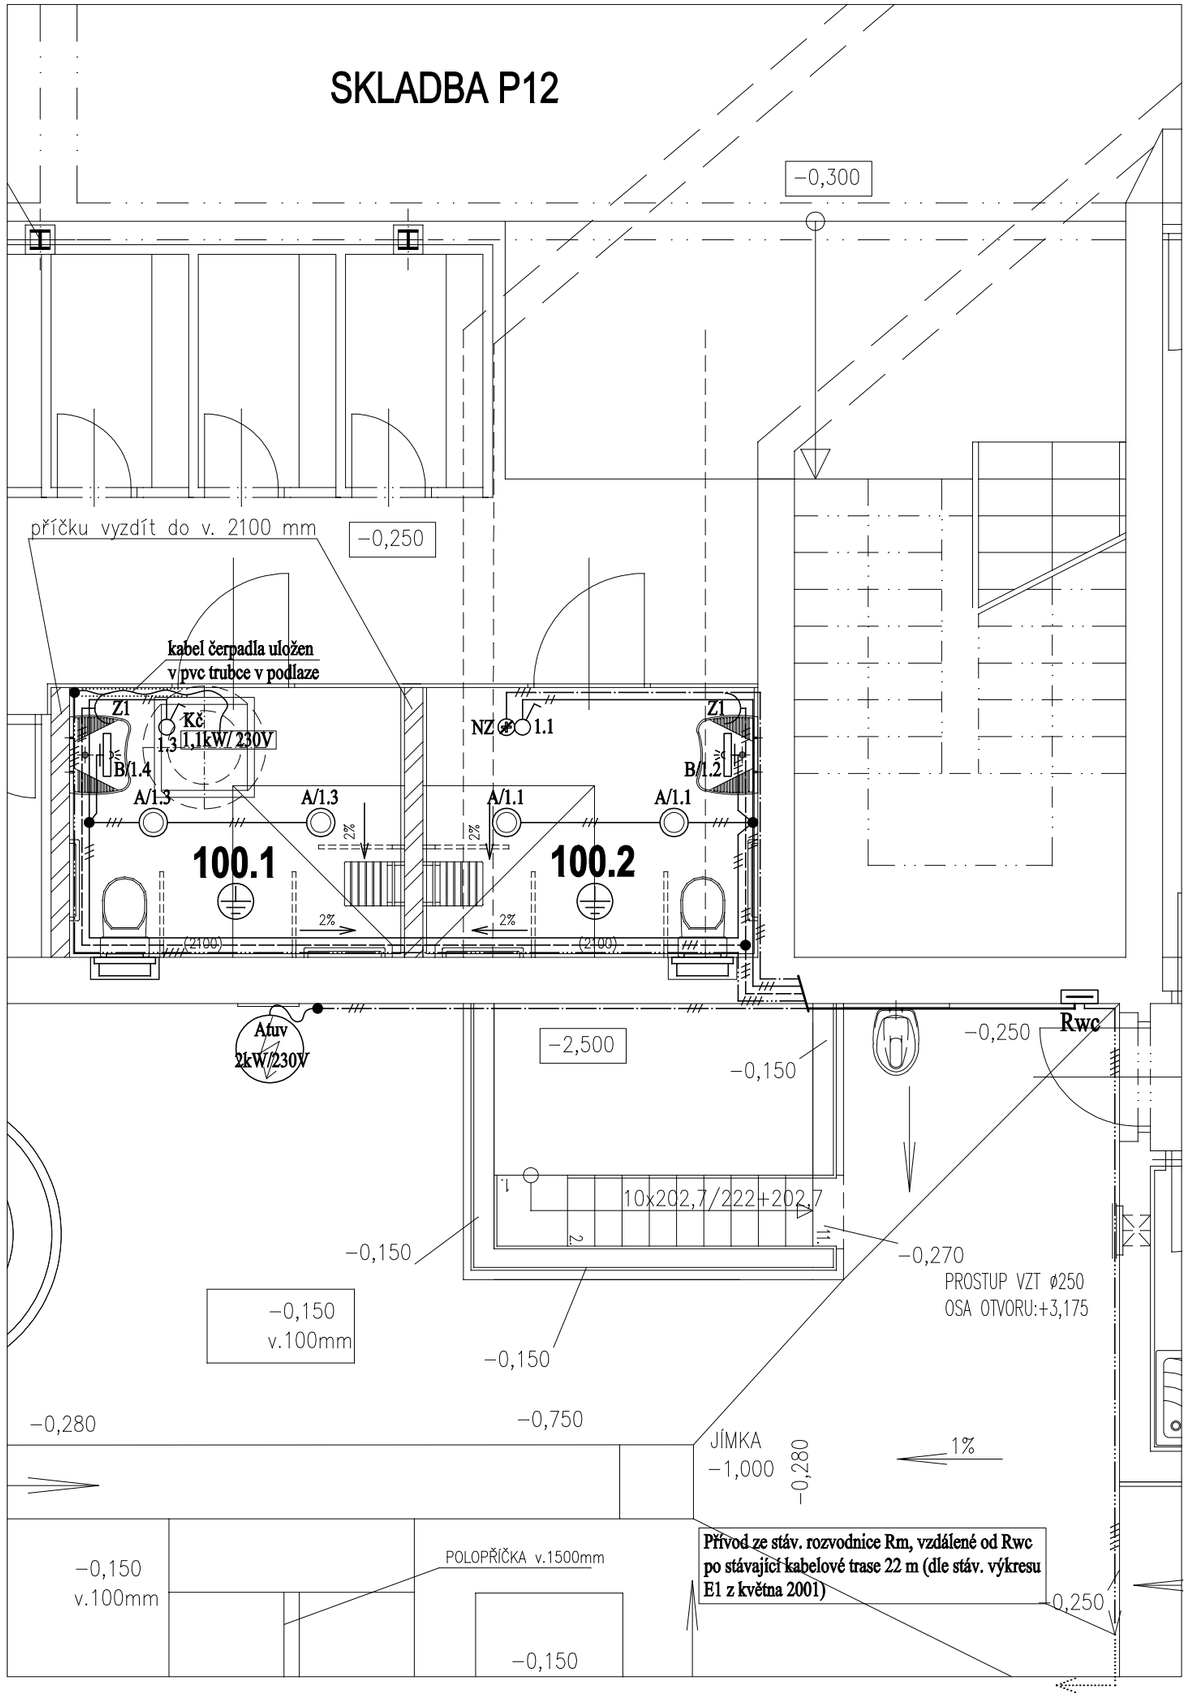

TABULKA MÍSTNOSTÍ:

Č.M.	NÁZEV	M2	PODLAHY	STĚNY	STROP	POZNÁMKY	OSVĚTLENOST
100.1	HYGIENICKÁ BUŇKA - MUŽI	6,0	KD -MP	KO	OŠ	KO do v. 2100 mm	200 lx
100.2	HYGIENICKÁ BUŇKA - ŽENY	6,0	KD -MP	KO	OŠ	KO do v. 2100 mm	200 lx

KO ... KERAMICKÝ OBKLAD
OŠ ... OMÍTKA ŠTUKOVÁ
KD−MP ... KERAM. DLAŽBA PROTISKLUZ. MRAZUVZDORNÁ

LEGENDA MATERIÁLŮ

STÁVAJÍCÍ KONSTRUKCE

POROTHERM 14 P+D (P10) na klasickou maltu

Poznámka :

Provozní soustava : **3 + PE + N, 50Hz, 400/230V, TN - S**
ovládání : **1 + PE + N, 50Hz, 230V, TN - S**

Ochrana před nebezpečným dotykovým napětím je navržena utomatickým odpojením od zdroje, ochranným pospojováním a proudovými chrániči.

h - projekt s.r.o.
Navrátilova 1/676
110 00 Praha 1
IČO 60468653

PROFESE
Pavel MOHR
Červené Vršky 2086, 256 01 Benešov
IČO: 144 57 164, DIČ: CZ520210116
T.: 317 728 228, pavel.mohr@tiscali.cz

POLOHOPISNÝ SYSTÉM : JTSK
VÝŠKOPISNÝ SYSTÉM: BpV
±0,000 = 289,65

HIP: ing. Petr Hruschka

INVESTOR: Město Dvůr Králové nad Labem

VYPRACOVAL: P.Mohr, J.Ottl

PODPIS:

STAVBA: **Tyršovo koupaliště ve Dvoře Králové nad Labem**
WC imobilních osob

PROFESE: Elektro - SIL

DATUM: 08/2013

ČÍSLO VÝKRESU: E1

OBSAH: **Zařízení silnoproudé elektrotechniky**
Rozvody elektroinstalace

STUPEŇ: JPD

ČÍSLO ZAK.: 0349

MĚŘÍTKO: 1:50