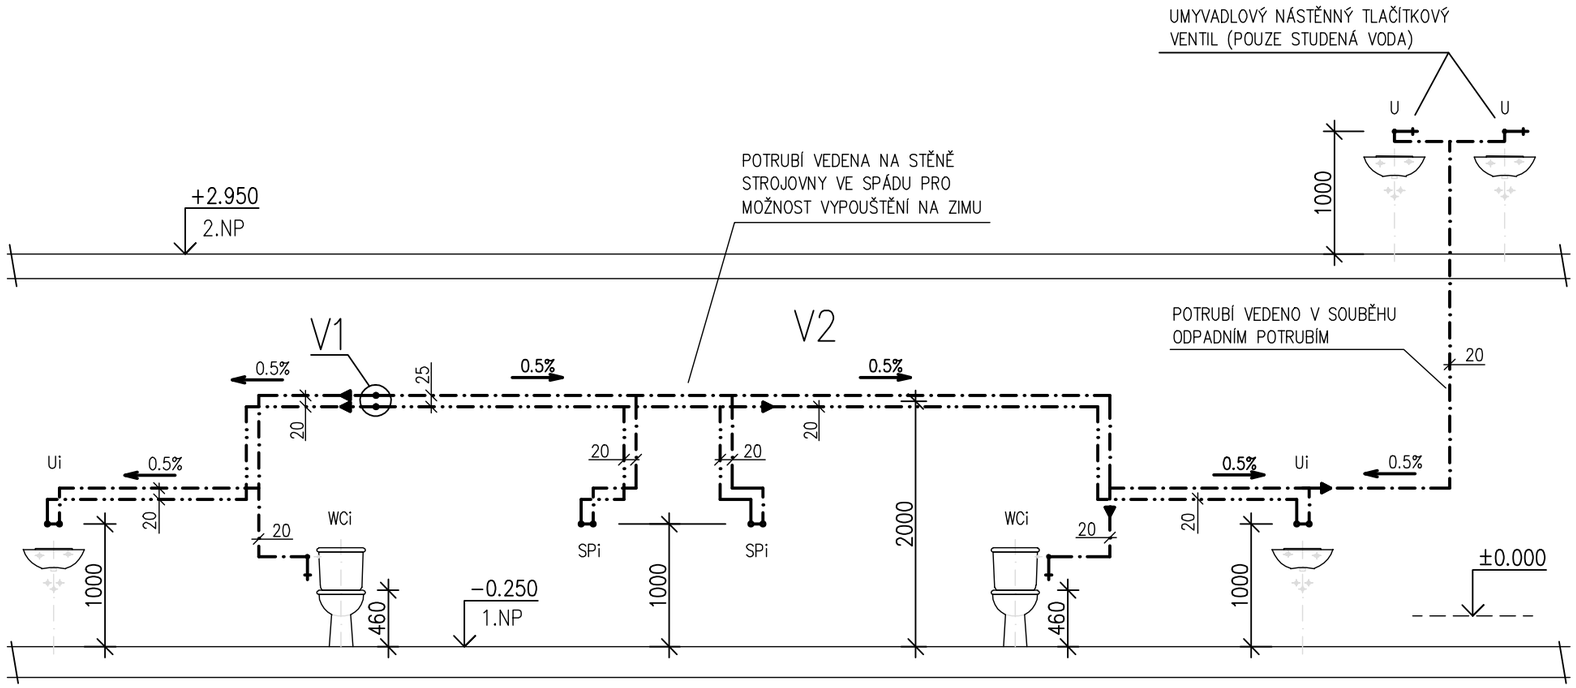

LEGENDA :

NOVÝ ROZVOD STUDENÉ VODY – PPR

NOVÝ ROZVOD TEPLÉ VODY – PPR

U – UMYVADLOVÝ NÁSTĚNNÝ TLAČÍTKOVÝ VENTIL – POUZE STUDENÁ VODA
Ui – UMYVADLOVÁ NÁSTĚNNÁ PÁKOVÁ BATERIE
SPi – SPRCHOVÁ NÁSTĚNNÁ PÁKOVÁ BATERIE S RUČNÍ SPRCHOU
WCi – ROHOVÝ VENTIL G 1/2”

POZN. :
– DIMENZE POTRUBÍ NA VÝKRESECH JE UDÁVÁNA VE JMENOVITÉ SVĚTLOSTI (DN)
– VEŠKERÉ POTRUBÍ MUSÍ BÝT OPATŘENO NÁVLEKOVÝMI IZOLAVEMI
– PŘI MONTÁŽI JE NUTNÁ KOORDINACE S OSTATNÍMI ROZVODY

projekt
h - projekt s.r.o.
Korunní 968/31
120 00 Praha 2
IČO 60468653

projekt
h - projekt s.r.o.
Korunní 968/31
120 00 Praha 2
IČO 60468653
DIČ CZ60468653

POLOHOPISNÝ SYSTÉM : JTSK
VÝŠKOPISNÝ SYSTÉM: BpV
±0,000 = 289,65

HIP: ing. Petr Hruschka

INVESTOR: Město Dvůr Králové nad Labem

VYPRACOVAL: h - projekt

PODPIS:

STAVBA: **Tyršovo koupaliště ve Dvoře Králové nad Labem**
Vestavba hygienického zázemí imobilních osob

PROFESE: zti — D.1.4.1

DATUM: 06/2019

ČÍSLO VÝKRESU: 10

OBSAH: **ROZVOD VODY - SCHEMA - V2**

STUPEŇ: JPD

ČÍSLO ZAK.: 0349-1

MĚŘÍTKO: 1:50