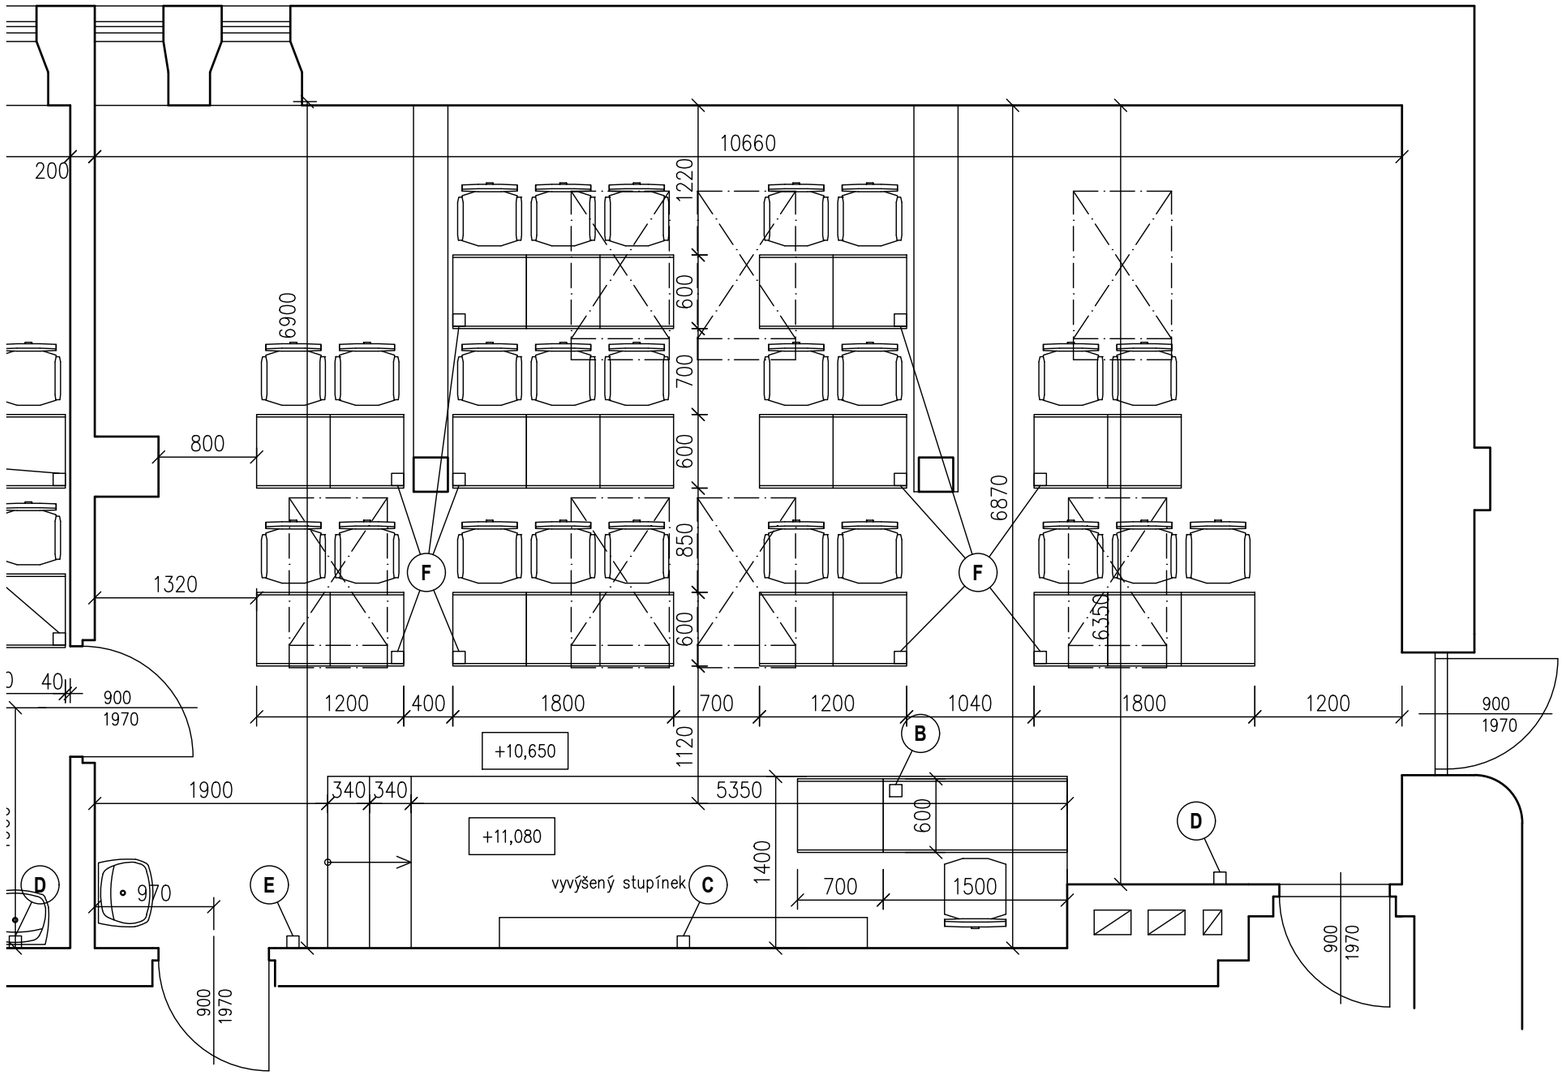

Zpracoval:	Ing. Jiří Fíla		
Stupeň PD:	Zadávací dokumentace		
Stavba:	VESTAVBA UČEBEN DO PŮDNÍHO PROSTORU ZŠ Podharť, Dvůr Králové n. L.	Datum:	1/2019
		Stupeň:	DPS
Název výkresu: Učebna č. 1 - Bez PC		Měřítko: 1:50	Č. výkresu: 01

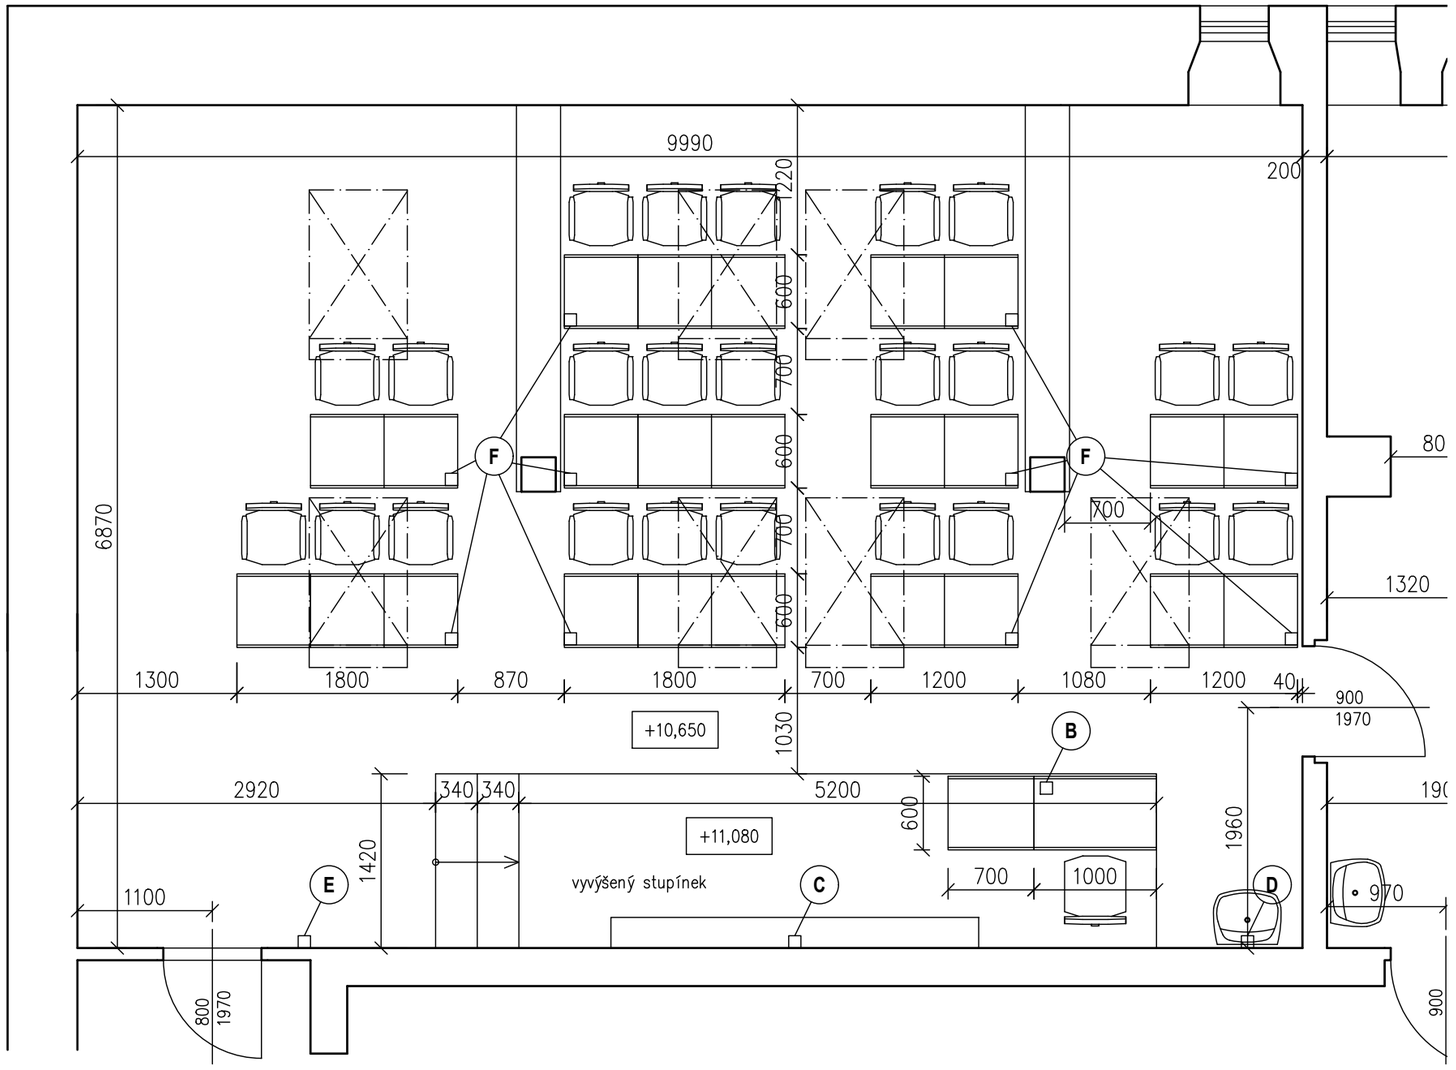

Zpracoval:	Ing. Jiří Fíla		
Stupeň PD:	Zadávací dokumentace		
Stavba:	VESTAVBA UČEBEN DO PŮDNÍHO PROSTORU ZŠ Podharť, Dvůr Králové n. L.	Datum:	1/2019
		Stupeň:	DPS
Název výkresu: Učebna č. 2 - S PC		Měřítko: 1:50	Č. výkresu: 02