


Pohled od východu

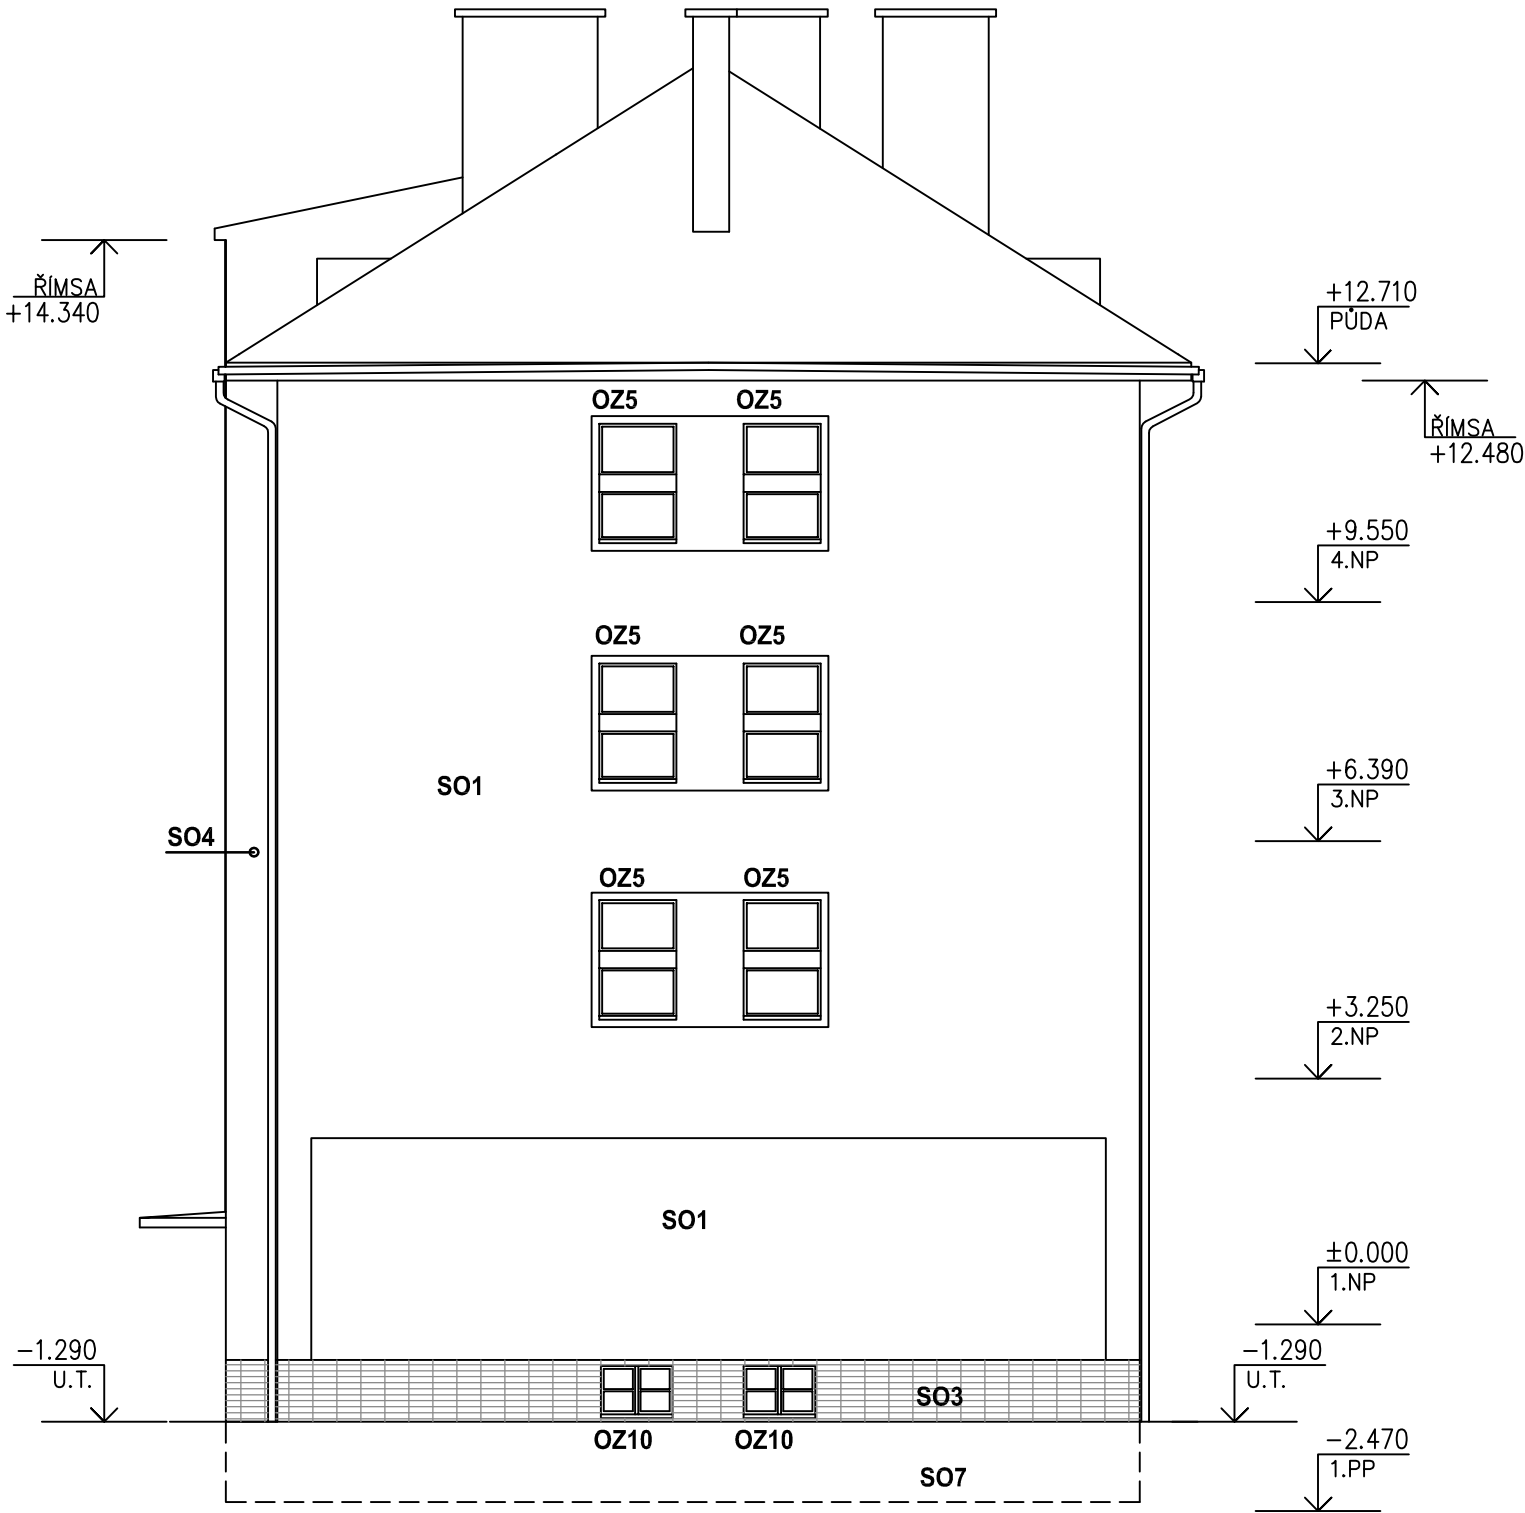

Pohled od severu



Pohled od západu



±0.000 = podlaha 1.NP

PROJEKTIS S.R.O. LEGIONÁŘSKÁ 562 54401 DVŮR KRÁLOVÉ N.L. TEL. 499320206 FAX. 499320202 E-MAIL:			
HLAV.PROJEKT.	ZODP.PROJEKT.	VYPRACOVAL	KRESLIL
Ing. Zdeněk Jansa	Ing.P.Pražáková	Jiří F11a	
INVESTOR:		MÚ: Dvůr Králové nad Labem	
Město Dvůr Králové nad Labem		Stav.úř.: Dvůr Králové nad Labem	
AKCE: ZATEPLENÍ BYTOVÉHO DOMU č.p. 1902,		Benešovo nábřeží, Dvůr Králové nad Labem	
Stávající stav			
OBSAH VÝKRESU:			
Pohledy			
		FORMÁT 4x A4	
		DATUM 08/2010	
		ÚČEL Projekt	
		ČÍS.KOPIE	
		ČÍS.ZAKÁZKY 2050	
		MĚŘÍTKO ČÍS.VÝKRESU	
		1:100 109	