


Pohled od východu

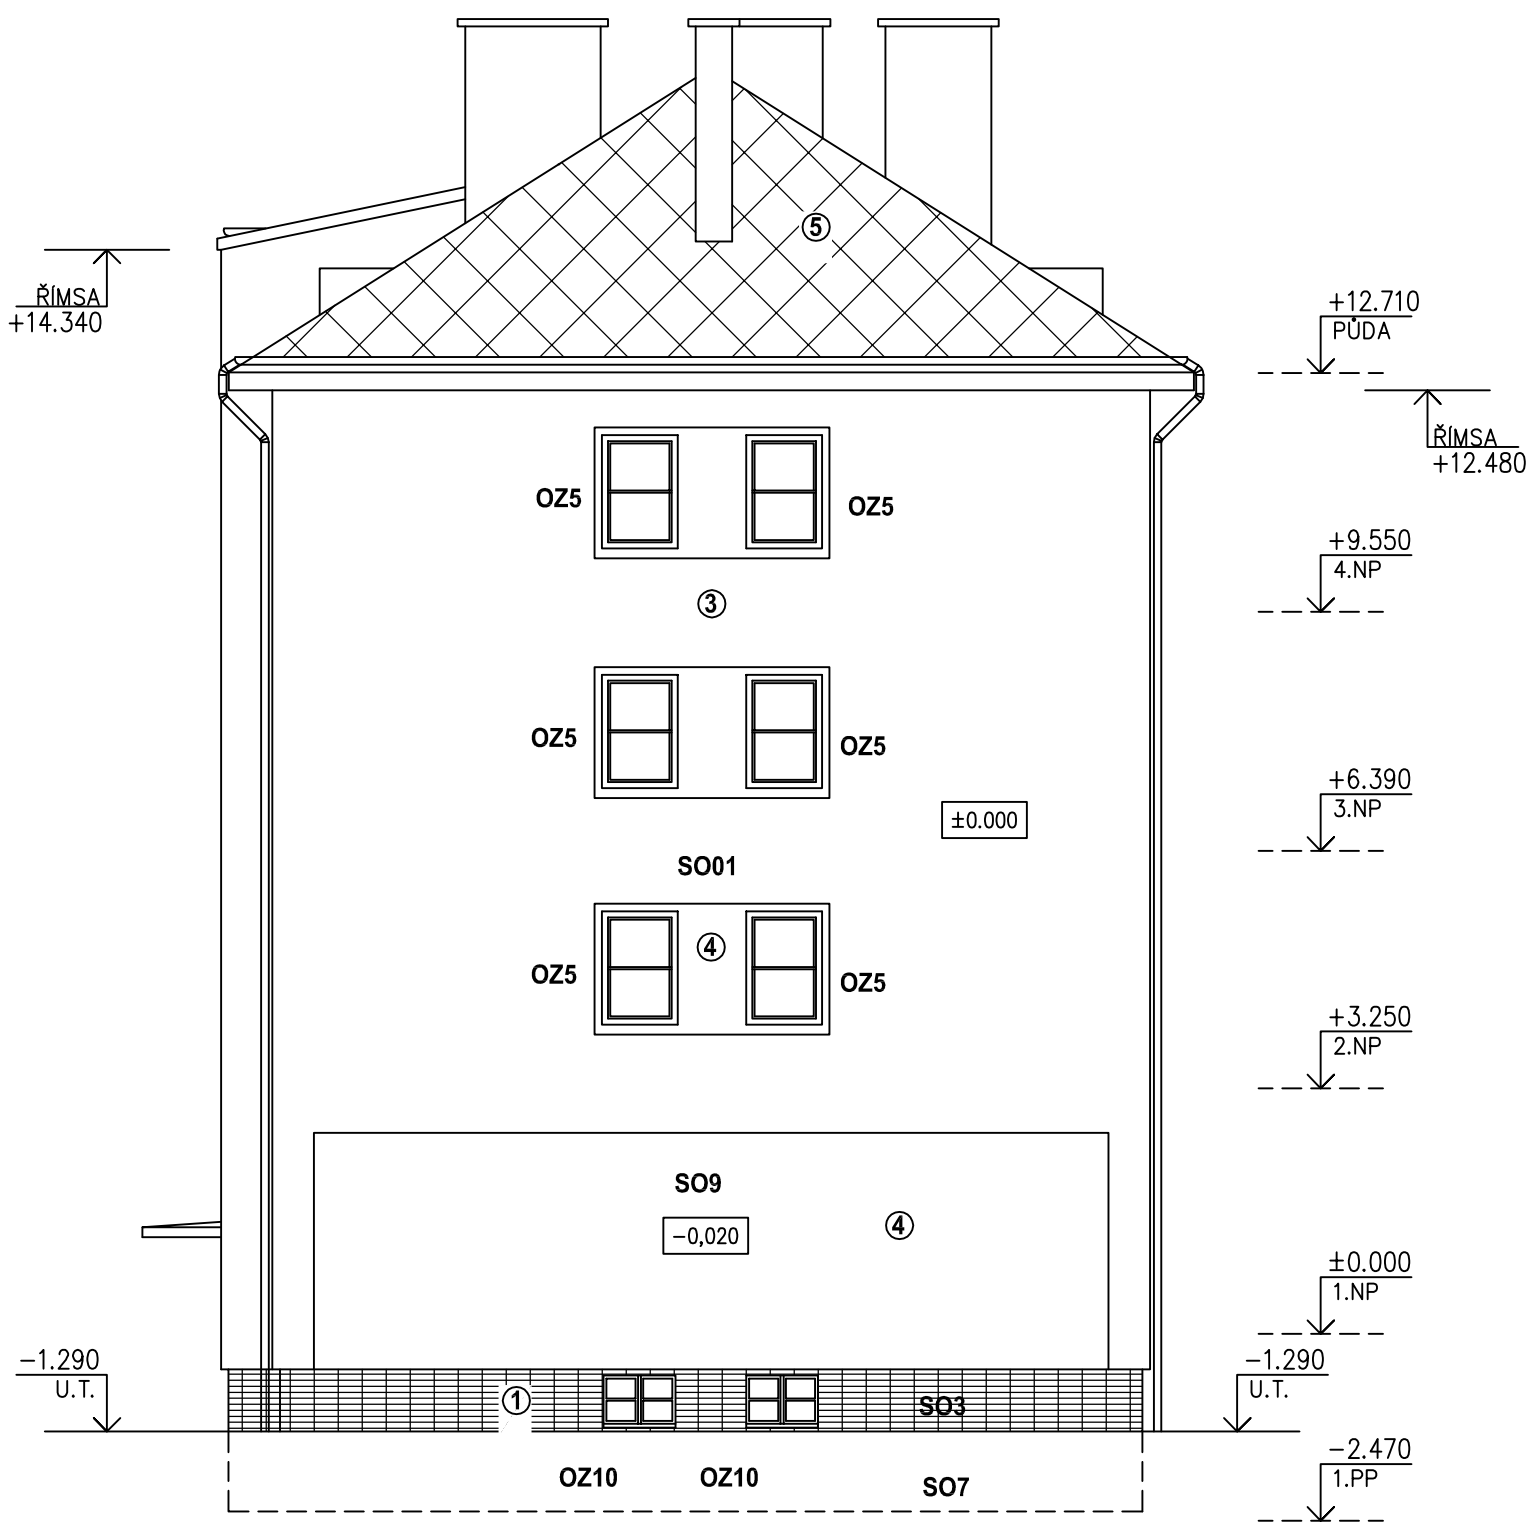

Pohled od severu



Pohled od západu



- ① stěvající keramický sokl, hnědé barvy – doplnit cca 20%
② nová dekorativní omítka světlé hnědé barvy weber pas.marmolit
③ tenkovrstvá silikátová plus omítka, světlé béžové barvy (alter.světlé šedá)
④ tenkovrstvá silikátová plus omítka, světlé hnědé barvy (alter.tmavěhnědé barvy)
⑤ stěvající krytina – cembrit červené barvy
- okna a dveře plastové. okna bílé barvy, dveře v imitaci světlého dřeva
– veškeré oplechování z TiZn plechu
– šabrány kolem oken z minerální izolace šířky 100, tl.20mm, světlé hnědé barvy

±0.000 = podlaha 1.NP

PROJEKTIS S.R.O. LEGIONÁŘSKÁ 562 54401 DVŮR KRÁLOVÉ N.L. TEL. 499320206 FAX. 499320202 E-MAIL:			
HLAV.PROJEKT.	ZODP.PROJEKT.	VYPRACOVAL	KRESLIL
Ing. Zdeněk Jansa	Ing.P.Pražáková	Ing.P.Pražáková	
INVESTOR:		MÚ: Dvůr Králové nad Labem	
Město Dvůr Králové nad Labem		Stav.úř.: Dvůr Králové nad Labem	
AKCE: ZATEPLENÍ BYTOVÉHO DOMU č.p. 1902,		Benešovo nábřeží, Dvůr Králové nad Labem	
Nový stav			
OBSAH VÝKRESU:			
Pohledy			
		FORMÁT 2x A4	
		DATUM 08/2010	
		ÚČEL Projekt	
		ČÍS.KOPIE	
		ČÍS.ZAKÁZKY 2050	
		MĚŘÍTKO ČÍS.VÝKRESU	
		1:100 117	