



DETAIL  
M 1:10

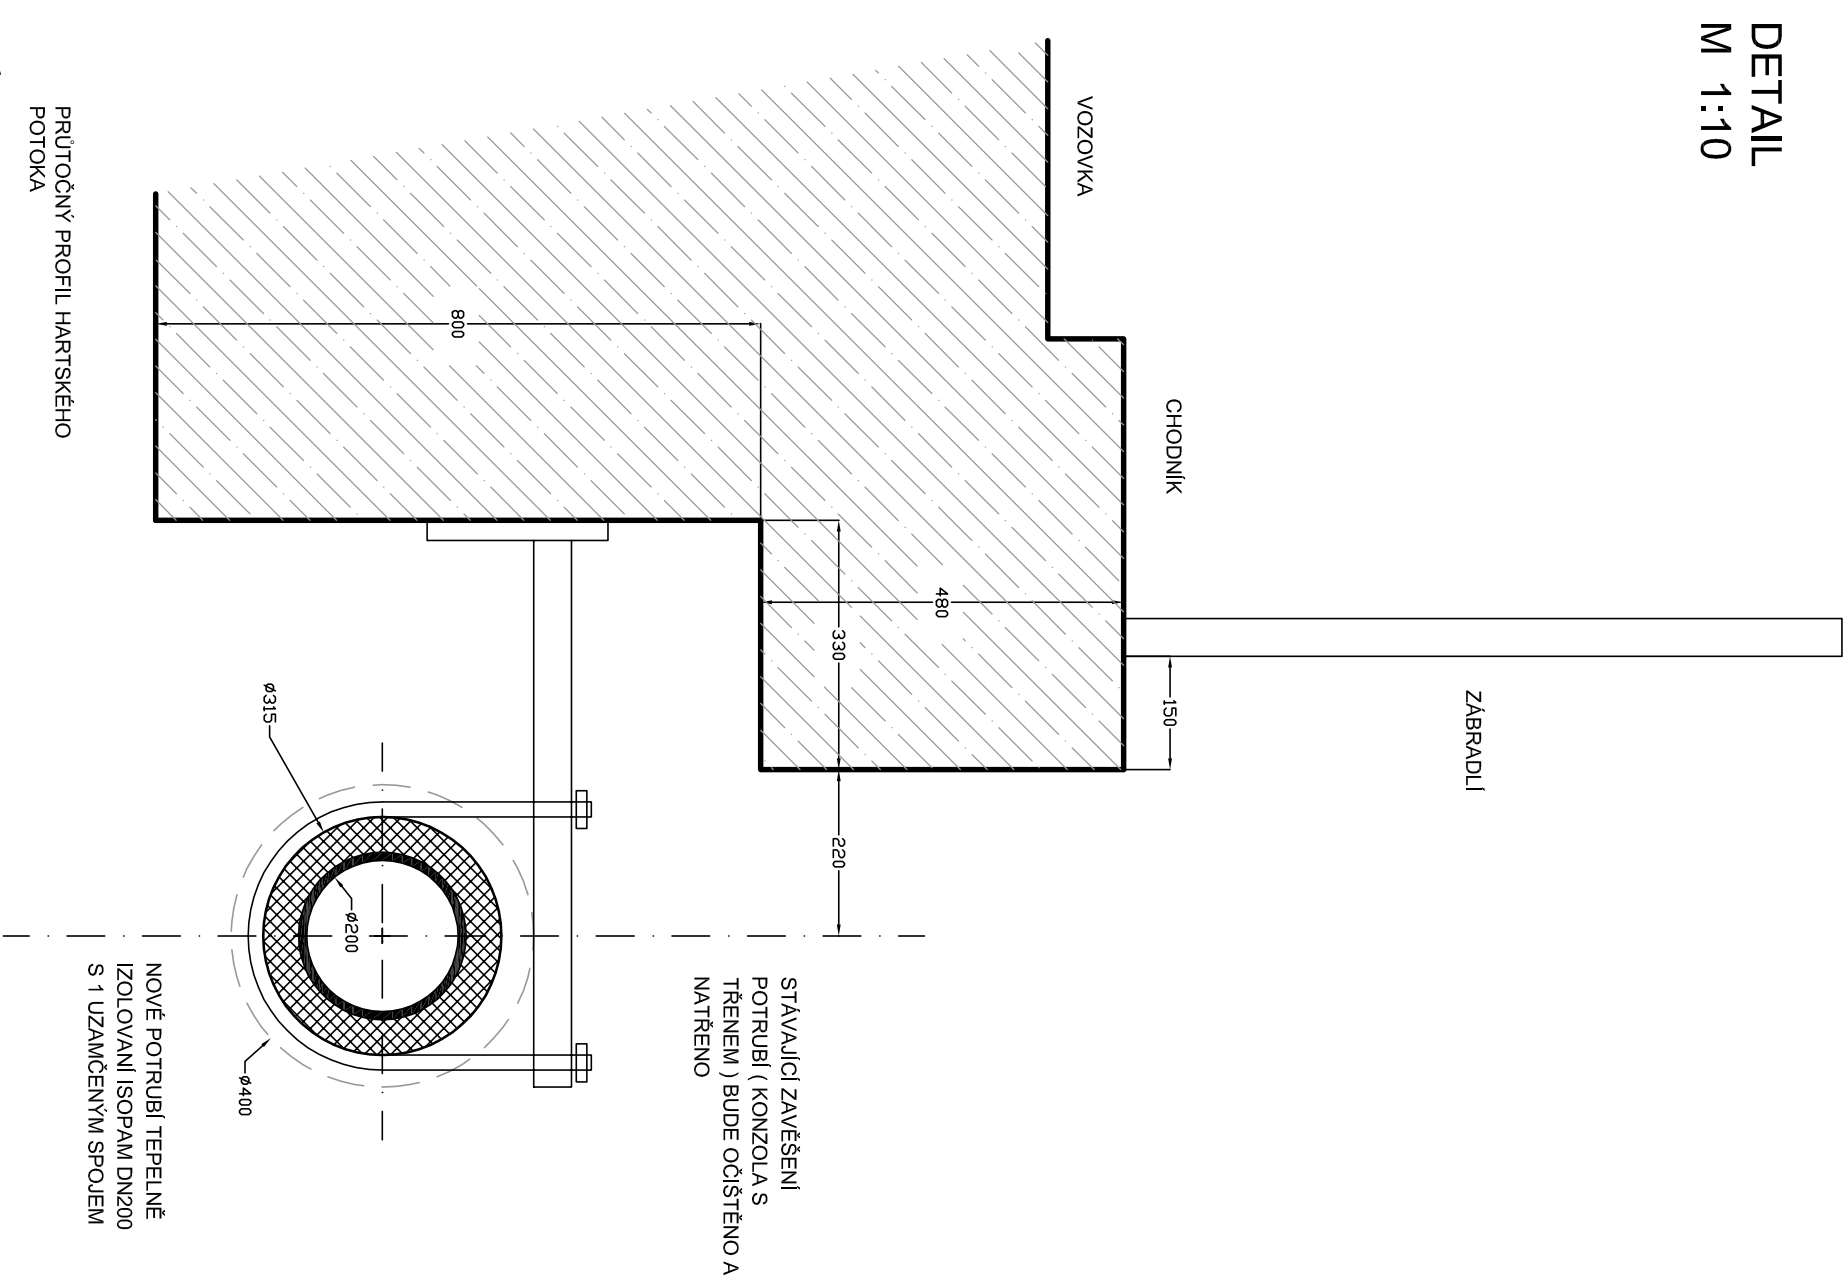

PŘECHOD PO MOSTNÍ  
KONSTRUKCI  
M 1: 100

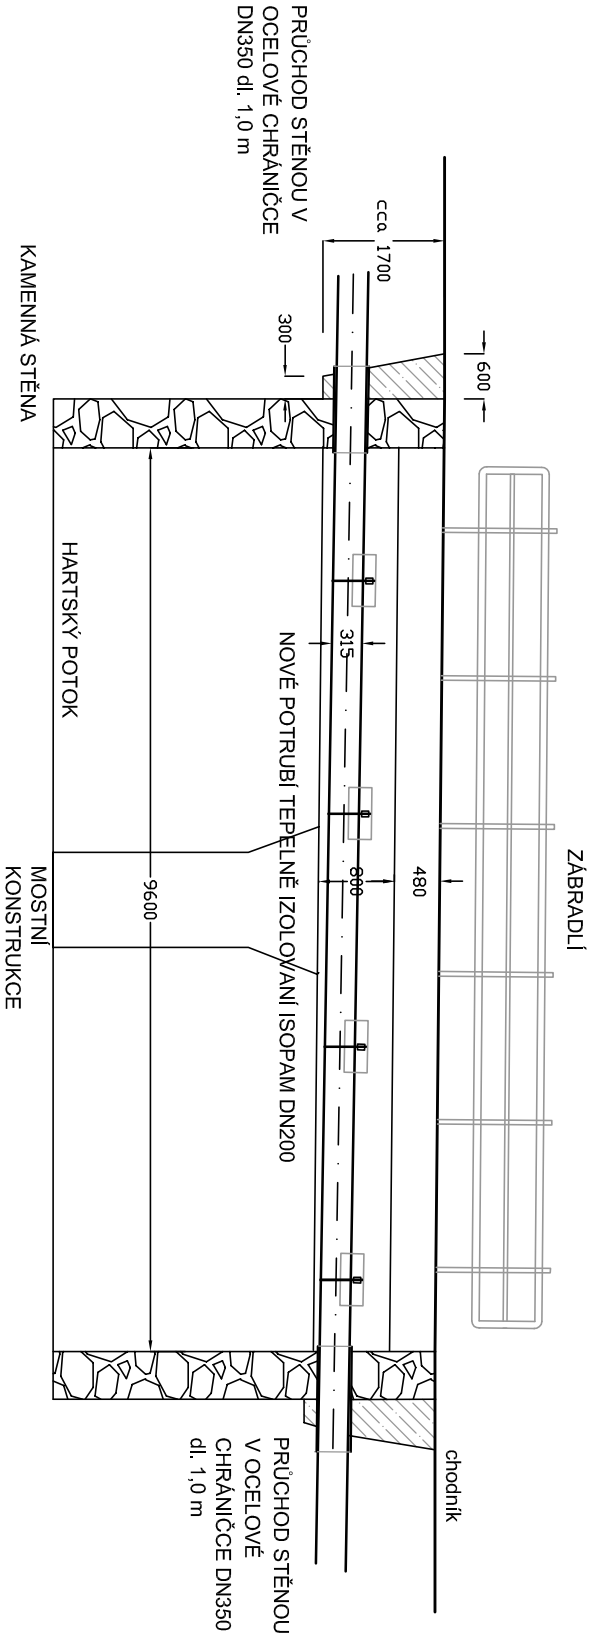

**POZNÁMKA :**

Stávající izolované vodovodní potrubí DN200 bude demontováno. Konzoly budou očištěny a natřeny syntetickou základní antikorozní barvou na kov a 1-2x natřeny vrchním syntetickým nátěrem.

Dle potřeby budou vyměněny těmny.

Průchod kamennou stěnou bude proveden na obou stranách řeky s ocelovou chráničkou DN 350 dl. cca 1,0 m. Kamenná stěna bude nad potrubím rozebrána a zpětně urovňována z původního kamene do betonu. Zadní část stěny bude zabezpečena betonovým blokem XC2, XF2 - C25/30.

Hlavní projektant	Ing. Blanka Matějlková	ING. BLANKA MATĚJKOVÁ vodo hospodářská projekce Nádražní 189, TRUTNOV
Vypracoval	Ing. Blanka Matějlková	
Investor	MĚSTO DVŮR KRÁLOVÉ NAD LABEM	
Stupeň	DSP	
Dvůr Králové nad Labem		
II/299 - rekonstrukce Hradecké a Dukelské ulice		
Oprava vodovodních řádů		
Přemostění		
		Měřítko 1 : 20, 1 : 100
		Datum 4 / 2012
		Zakázka 17 / 2012
Příloha č.		9