


UZEMLÍ OBCE POVRCH UZEMLÍ ČÍSLO PARCELY	Dvůr Králové nad Labem	pořadí	osf komunikace
3564/1	14005	3802/1	3583/1
11,20	6,60	7,30	2,60
6,10	7,20	9,00	1,0000
2,60	12,30	2,60	12,00
2,40	12,00	22,00	4,90
19,80	1,6017,80	7,85	14,15
VB1	VB2	VB3	VB4
			VB5
			VB6

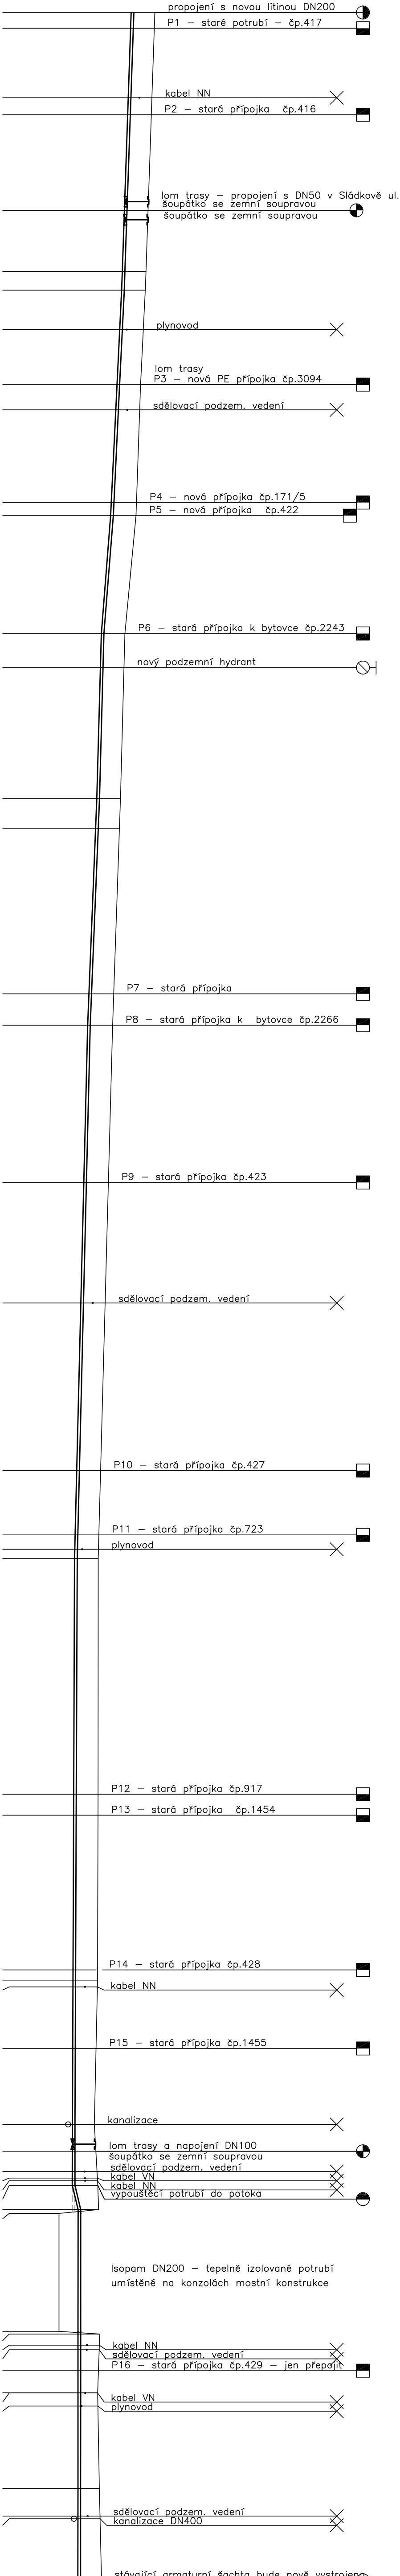

MĚŘÍTKA 1:200/200

Podélný profil  
vodovod DN200  
Dukelská ul.

KÓTA UPRAVENÉHO TERÉNU

HLOUBKA VÝKOP

# KÓTA DNA POTRUBÍ

KÔTA PŮVODNÍHO TERÉNU


SROVNÁVACÍ ROVINA

STANIČENÍ [km/m]  
DN(PN)[mm]—MATERIAL—DĚLKA[m]  
SKLON[promile]—DĚLKA[m]  
ULOŽENÍ

[illegible]

DK		chodn
cesta		4007
3564/1		
0.50	7.50	

VB4 VI

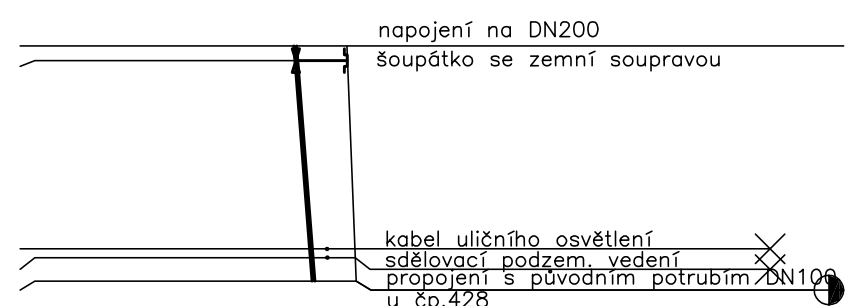

MĚŘITKA 1:200/20

Podélný profil  
vodovod DN100  
Dukelská ul.

KÓTA UPRAVENÉHO TERÉ

HLOUBKA VÝ

K6TA DNA P

KŌTA PŪVODNÍHO TERÉNU

SROVNÁVACÍ

STANIČENÍ [km/m]  
DN(PN)[mm]—MATERIÁL—DĚLKA  
SKLON[promile]—DĚLKA[m]  
ULOŽENÍ

DOKUMENTACE:  
 1.90  
 1.86  
 1.85  
 -0.01  
 -0.02  
**POZNÁMKA**  
SOUČÁSTI OKRAJ VODOVODNÍHO ŘÁDU DN200 V DUKELSKÉ ULICI JI  
PŘEPOJENÍ VSECH STAVAJÍCÍCH PŘÍPOJEK. POLOHA PŘÍPOJEK BYLA  
ZAKRESLENA JEN PŘÍBLÍŽNĚ - PODLE NALEZENÝCH SOUPATEK. DIMEN  
NEBYLA OVĚŘENA. PROJEKTY PŘÍPOJEK NEJSOU SOUČÁSTÍ TĚTO  
DOKUMENTACE.

Hlavní projektant	Ing. Blanka Matějčková
Ytymovatel	MĚSTO DVŮR KRÁLOVÉ NAD LABEM
Investor	DSR
Směti	
Dvůr Králové nad Labem	
II/299 – rekonstrukce hradecké a dukelské ulice	
Oprava vodovodního řádu v Dukelské ulici	
Podélný profil vodovodu – ul. Dukelská	
<div> <div> </div> <div> <p> Měřisko: 1 : 200 / 200  Datum: 4.2012  Zakázka: 17 / 2012  Příloha č. 4 </p> </div> </div>	

Podélný profil vodovodu - ul. Dukelská

4