


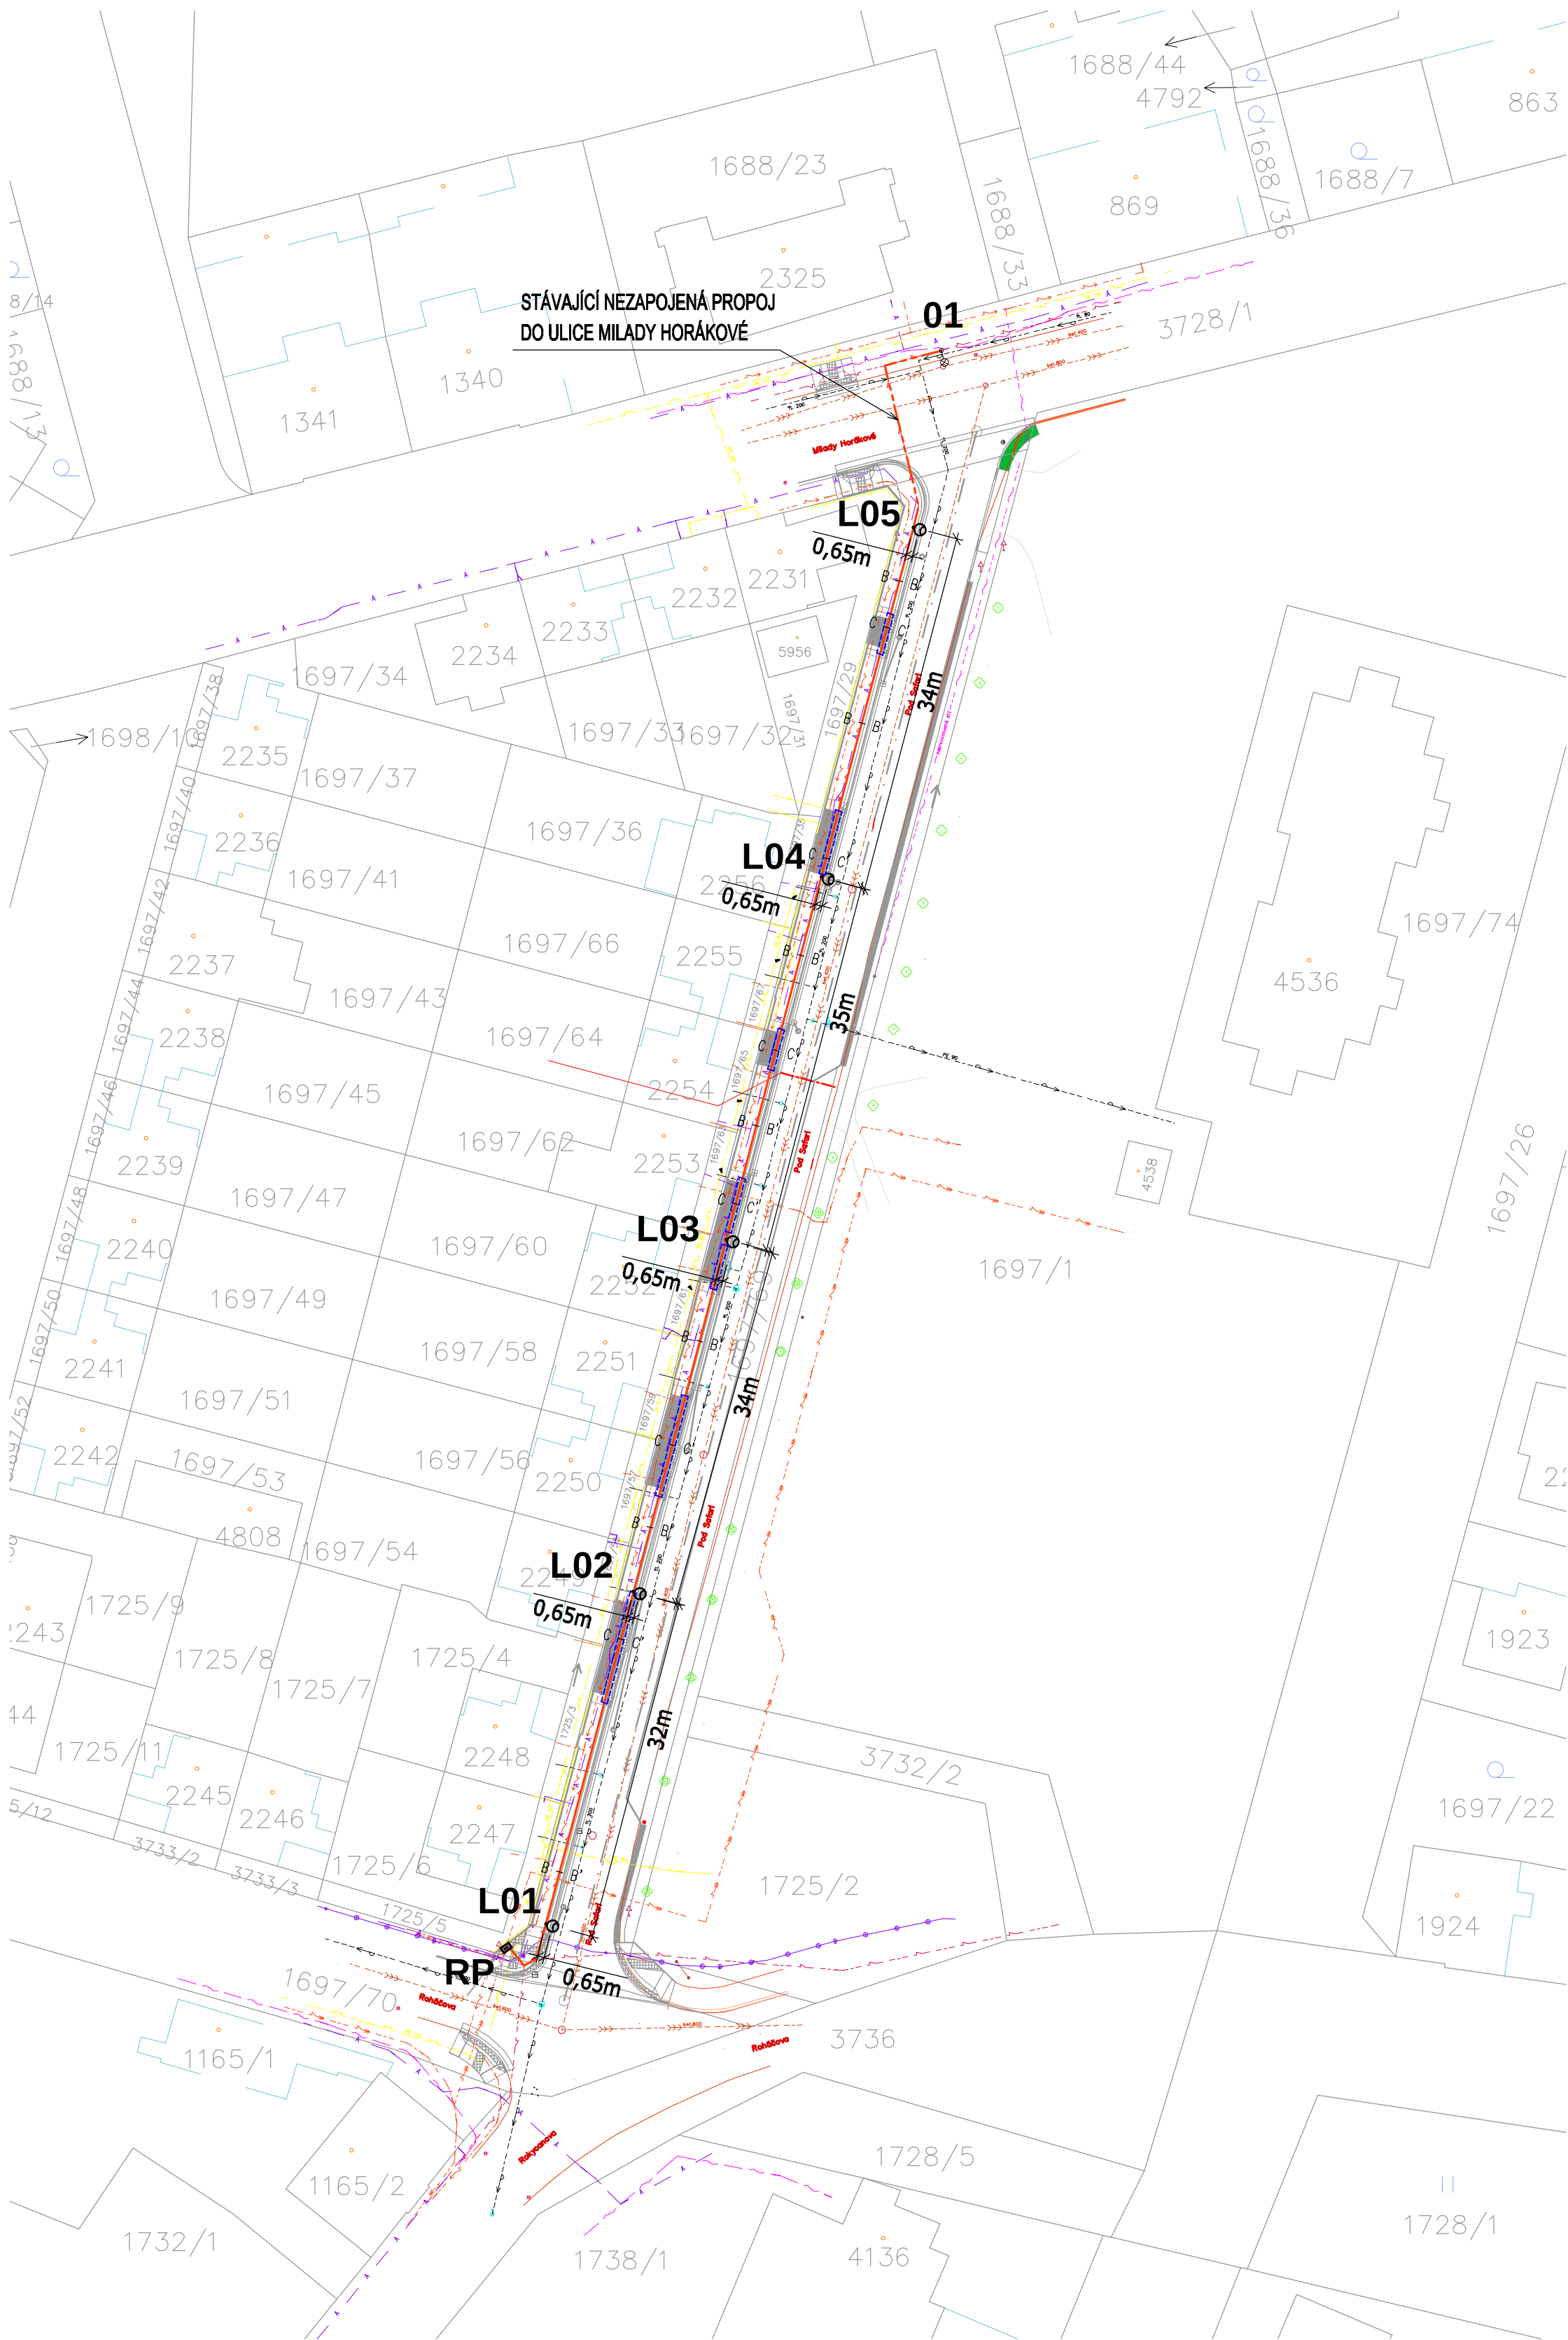

LEGENDA INŽENÝRSKÝCH SÍTÍ:

	ELEKTRICKÝ KABEL NN – ČEZ	NEJMENŠÍ DOVOLENÉ VZDÁLENOSTI SÍTÍ OD KABELŮ DO 1kV (v cm)	
	ELEKTRICKÝ KABEL VN – ČEZ	VODOROVNÉ : SVISLÉ :	
	KANALIZACE – VAK DVŮR KRÁLOVÉ	SDĚL. KABELY	30/10 30/10
	OPTICKÝ KABEL – METROPOLITNÍ SÍŤ	PLYN	40/60 10
	SDĚLOVACÍ VEDENÍ PODZEMNÍ – CETIN	VODOVOD	40 40/20
	PLYNOVOD STL – GASNET	TEPELNÉ SÍŤ	30 30
	VEŘEJNÉ OSVĚTLENÍ – TS DVŮR KRÁLOVÉ	KANALIZACE	50 30
	VODOVOD – VAK DVŮR KRÁLOVÉ	KRYTÍ KABELU 1kV :	
	TRASA ANTÉNNÍHO ROZVODU PODZEMNÍ – CETIN	CHODNÍK	0,35m
		VOZOVKA	1m
		VOLNÝ TERÉN	0,35/0,7m

LEGENDA:

- NOVÁ SMYČKOVÁ SKŘÍŇ, 9xPOJ. VEL. 00, PLAST. PILÍŘ IP44/00
- L01–L05 NOVÝ STOŽÁR VO, SVÍTIDLO NOVÉ LED, 26W, 4000K, IP66, 230V ZAV. VÝŠKA 6m, ÚHEL SKLONU SVÍTIDLA 0°
- STÁVAJÍCÍ SVÍTIDLO VEŘEJNÉHO OSVĚTLENÍ
- ZEMNÍ TRASA KABELŮ VO – NOVÁ, CYKY 4x16 VČETNĚ ZEMNÍČHO DRÁTU FeZn D=10mm
- STÁVAJÍCÍ NEZAPOJENÁ PROPOJ DO MILADY HORÁKOVÉ
- CHRÁNIČKA OHEBNÁ KORUGOVANÁ VEL. 110 (PŘEKOPY, VJEZDY)
- CHRÁNIČKA OHEBNÁ KORUGOVANÁ VEL. 63 (VOLNÝ TERÉN – OCHRANA PROTI KOŘENŮM)
- ZEMNÍ PROPOJENÍ OSVĚTLOVACÍCH STOŽÁŘŮ JE PROVEDENO KABELY CYKY–J 4x16
- PROPOJENÍ SVORKOVNICE A SVÍTIDLA JE VODIČEM CYKY–J 3x1,5
- ULOŽENÍ KABELŮ MUSÍ ODPOVÍDAT ČSN 33 2000–5–51 ed.3
- ČSN 33 2000–5–52 ed.2, ČSN 73 6005
- OSVĚTLOVACÍ STOŽÁŘY BEZPATICOVÉ (ŽÁROVĚ ZINKOVANÉ)
- OSVĚTLOVACÍ STOŽÁŘY OPATŘIT OCHRANNOU ANTIKOROZNÍ MANŽETOU
- STOŽÁROVÁ VÝZBROJ – STOŽÁROVÁ SVORKOVNICE
- UZEMNĚNÍ MEZI JEDNOTLIVÝMI STOŽÁŘY JE PROVEDENO DRÁTEM FeZn D=10mm, STOŽÁŘ BUDE PROPOJEN DRÁTEM FeZn Ø10mm, KTERÝ BUDE NA STOŽÁŘ UPEVNĚN SVORKOU SP1 A OPATŘEN SMRŠŤOVACÍ BUŽÍRKOU Ž–Z
- STOŽÁŘY (STŘED) OSADIT MIN. 0,65m OD OKRAJE KOMUNIKACE

UPOZORNĚNÍ

PŘED ZAHÁJENÍM ZEMNÍCH PRACÍ POŽÁDÁ DODAVATELSKÁ ORGANIZACE DOTČENÉ ORGÁNY O VYTČENÍ A OZNAČENÍ VŠECH POZEMNÍCH SÍTÍ PODLE PLATNÝCH PŘEDPISŮ. PŘI SOUBĚHU A KRÍŽENÍ PODZEMNÍCH SÍTÍ BUDE DODRŽENA ČSN 73 6005. INŽENÝRSKÉ SÍŤE JSOU ZAKRESLENY INFORMATIVNĚ.


NAPĚŤOVÁ SOUSTAVA:

3PEN, 50Hz, 400/230V/TN-C (veř. osv.)

OCHRANA PŘI PORUŠĚ (PŘED NEBEZPEČNÝM DOTYKEM):

DLE ČSN 33 2000-4-41 ED.2 PROVEDENA V SOUSTAVĚ TN DLE ČL.411.3.2-AUTOMATICKÝM ODPOJENÍM V PŘÍPADĚ PORUCHY ČL.411.3.1-OCHRANNÝM UZEMNĚNÍM A POSPOJOVÁNÍM

TYPOVÉ ULOŽENÍ KABELU – 1kV

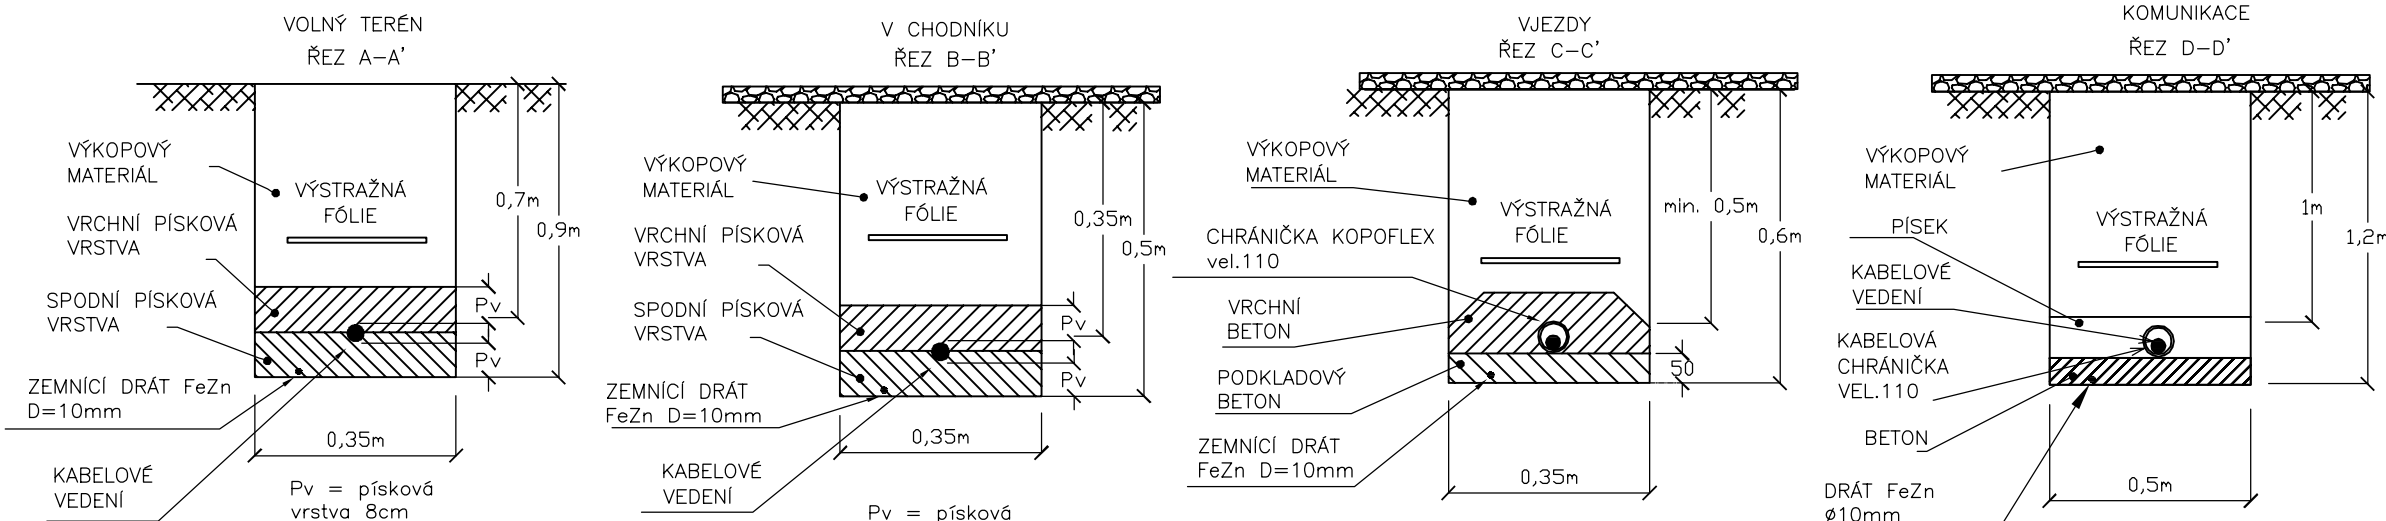

SOÚRADNICOVÝ SYSTÉM: JTSK VÝŠKOVÝ SYSTÉM: BALT p.v.		...	...	12 / 2018
± 0,000 = m n.m.		Index	Změna	Datum
Vypracoval Ing. Srba T.	Geba	Kontroloval Ing. Kučera M.	Kučera M.	 VDI PROJEKT s.r.o. vodohospodářská a dopravní infrastruktura K Boletě 1453/6, 101 00 Praha 10
Zodpovědný projektant Ing. Srba T.	Geba	Hlavní inženýr projektu Ing. Kučera M.	Kučera M.	
Akce Rekonstrukce ulice Pod Safari, Dvůr Králové nad Labem		Investor Město Dvůr Králové nad Labem nám. T.G. Masaryka 38, 544 17		
Objekt SO 401 VEŘEJNÉ OSVĚTLENÍ	Město / Obec Dvůr Králové n. Labem		Kraj Královéhradecký	
--	Technická zpráva		Formát 630x594	
Profese Dopravní stavby	Stupeň DPS + PDPS		Měřítko -	
Název přílohy	Číslo zakázky 38/18		Paré	
--	Číslo přílohy C.2.2			
SITUACE				