


ULOŽENÍ PŘÍPOJEK V NOVÉ KOMUNIKACI

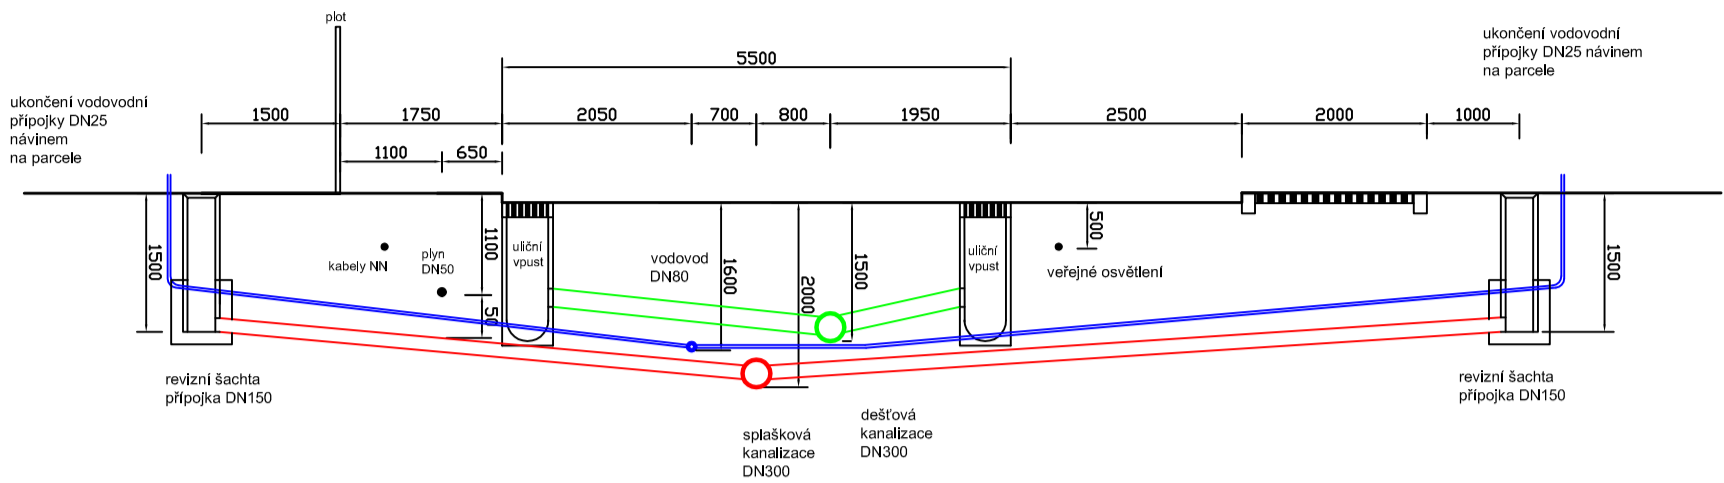


ULOŽENÍ VODOVODNÍCH PŘÍPOJEK

PE 32/3,0 mm - PE 40/3,7 mm - PE 50/4,6 mm - PE 63/5,8 mm

a) V KOMUNIKACI

b) VE VOLNÉM TERÉNU

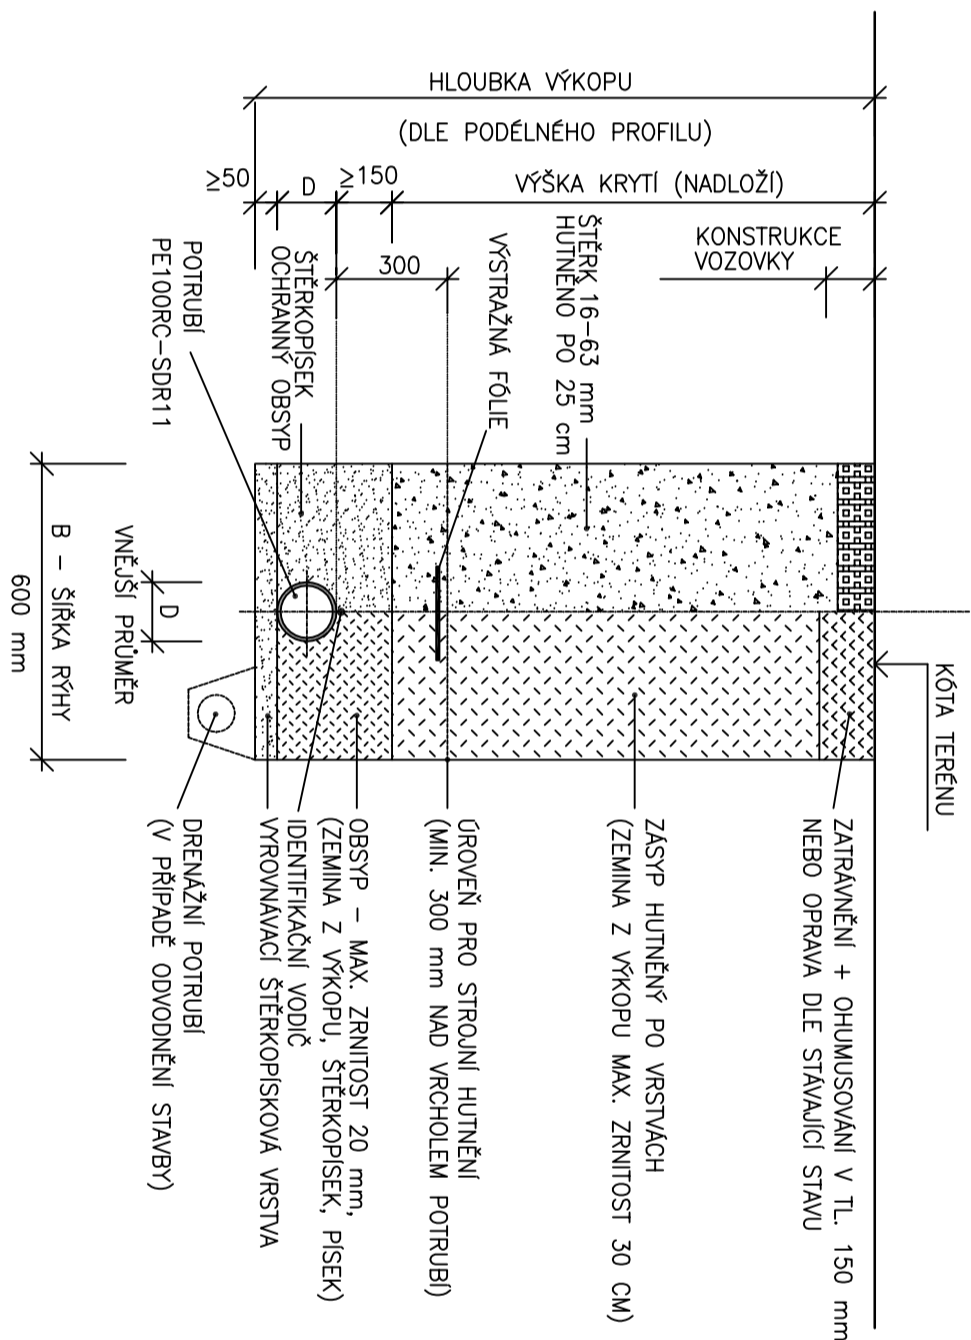

TABULKA VODOVODNÍCH PŘÍPOJEK				
označení	materiál	délka (m)	délka návihu (m)	napojení
VP1	DN25 - PE32/3,0 mm	5,9	10	navrtávka na řád "B" DN80 s přípojkovým šoupátkem, ukončeno návinem
VP2	DN25 - PE32/3,0 mm	5,3	10	navrtávka na řád "B" DN80 s přípojkovým šoupátkem, ukončeno návinem
VP3	DN25 - PE32/3,0 mm	5,3	10	navrtávka na řád "B" DN80 s přípojkovým šoupátkem, ukončeno návinem
VP4	DN25 - PE32/3,0 mm	5,3	10	navrtávka na řád "B" DN80 s přípojkovým šoupátkem, ukončeno návinem
VP5	DN25 - PE32/3,0 mm	5,3	10	navrtávka na řád "B" DN80 s přípojkovým šoupátkem, ukončeno návinem
VP6	DN25 - PE32/3,0 mm	5,3	10	navrtávka na řád "B" DN80 s přípojkovým šoupátkem, ukončeno návinem
VP7	DN25 - PE32/3,0 mm	5,3	10	navrtávka na řád "B" DN80 s přípojkovým šoupátkem, ukončeno návinem
VP8	DN25 - PE32/3,0 mm	5,3	10	navrtávka na řád "B" DN80 s přípojkovým šoupátkem, ukončeno návinem
VP9	DN25 - PE32/3,0 mm	5,3	10	navrtávka na řád "B" DN80 s přípojkovým šoupátkem, ukončeno návinem
VP10	DN40 - PE50/4,6 mm	11,5	22	navrtávka na řád "B" DN80 s přípojkovým šoupátkem, ukončeno návinem
VP11	DN40 - PE50/4,6 mm	11,5	22	navrtávka na řád "B" DN80 s přípojkovým šoupátkem, ukončeno návinem

Hlavní projektant Výpracoval	Ing. Blanka Matějková	ING. BLANKA MATĚJKOVÁ vodohospodářská projekce IČO 167 61 898, DIČ CZ6555106503 Tovární 496, TRUTNOV
Investor	Město Dvůr Králové nad Labem	
Stupeň	Projekt pro společné územní a stavební řízení	
MALÁ PRUMYSLOVÁ ZÓNA, LOKALITA SYLÁROV VODOVOD A SPLAŠKOVÁ KANALIZACE		
SO.301 VODOVOD Vodovodní přípojky		Měřítko 1 : 25 Datum říjen 2019 Zakázka 34 / 2018 Příloha č.
V.1b.6		