


SCHÉMA ULOŽENÍ POTRUBÍ PVC, UR2, K2 (PP)

a) V KOMUNIKACI

b) VE VOLNÉM TERÉNU

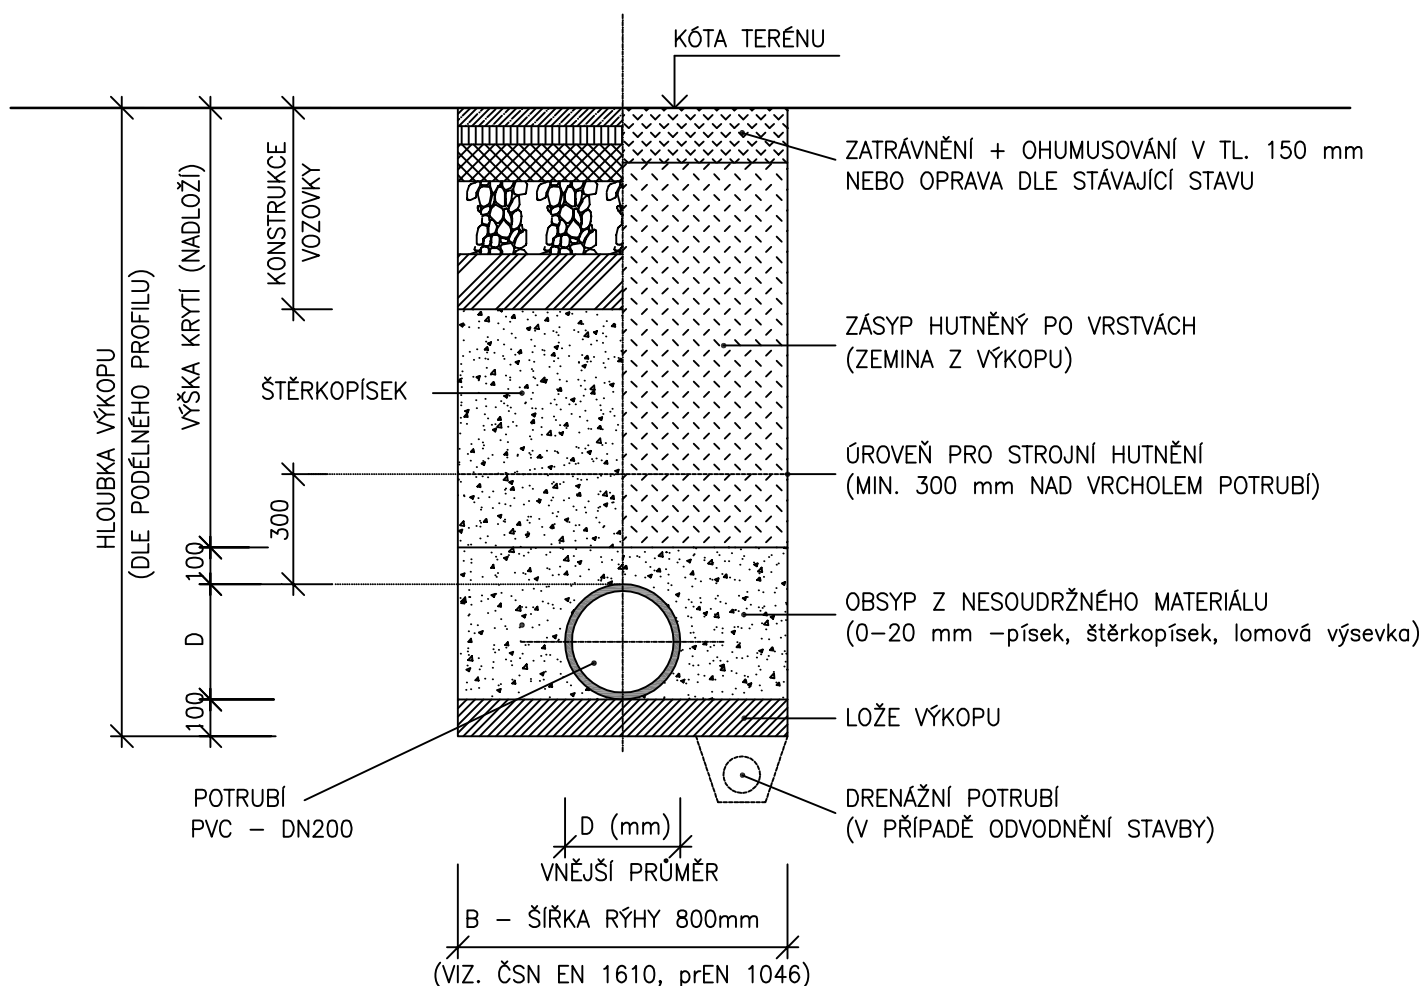

POZNÁMKA:

OD HLOUBKY VÝKOPU 1,20 m BUDE RÝHA PAŽENA

projektant	Daniel Kadavý	ING. BLANKA MATĚJKOVÁ vodo hospodářská projekce IČO 167 61 898, DIČ CZ6555106503 Tovární 496, TRUTNOV	
Vypracoval	Ing. Blanka Matějková		
Investor	Město Dvůr Králové nad Labem		
Stupeň	Projekt pro společné územní a stavební řízení		
MALÁ PRŮMYSLOVÁ ZÓNA, LOKALITA SYLVÁROV SO.300 ODVODNĚNÍ KOMUNIKACE		Měřítko	1 : 25
		Datum	říjen 2019
		Zakázka	40 / 2019
		Příloha č.	
SO.300.2-ČÁST 2. ODVODNĚNÍ SEIFRTOVY ULICE Vzorový příčný řez		DK.1b.4	