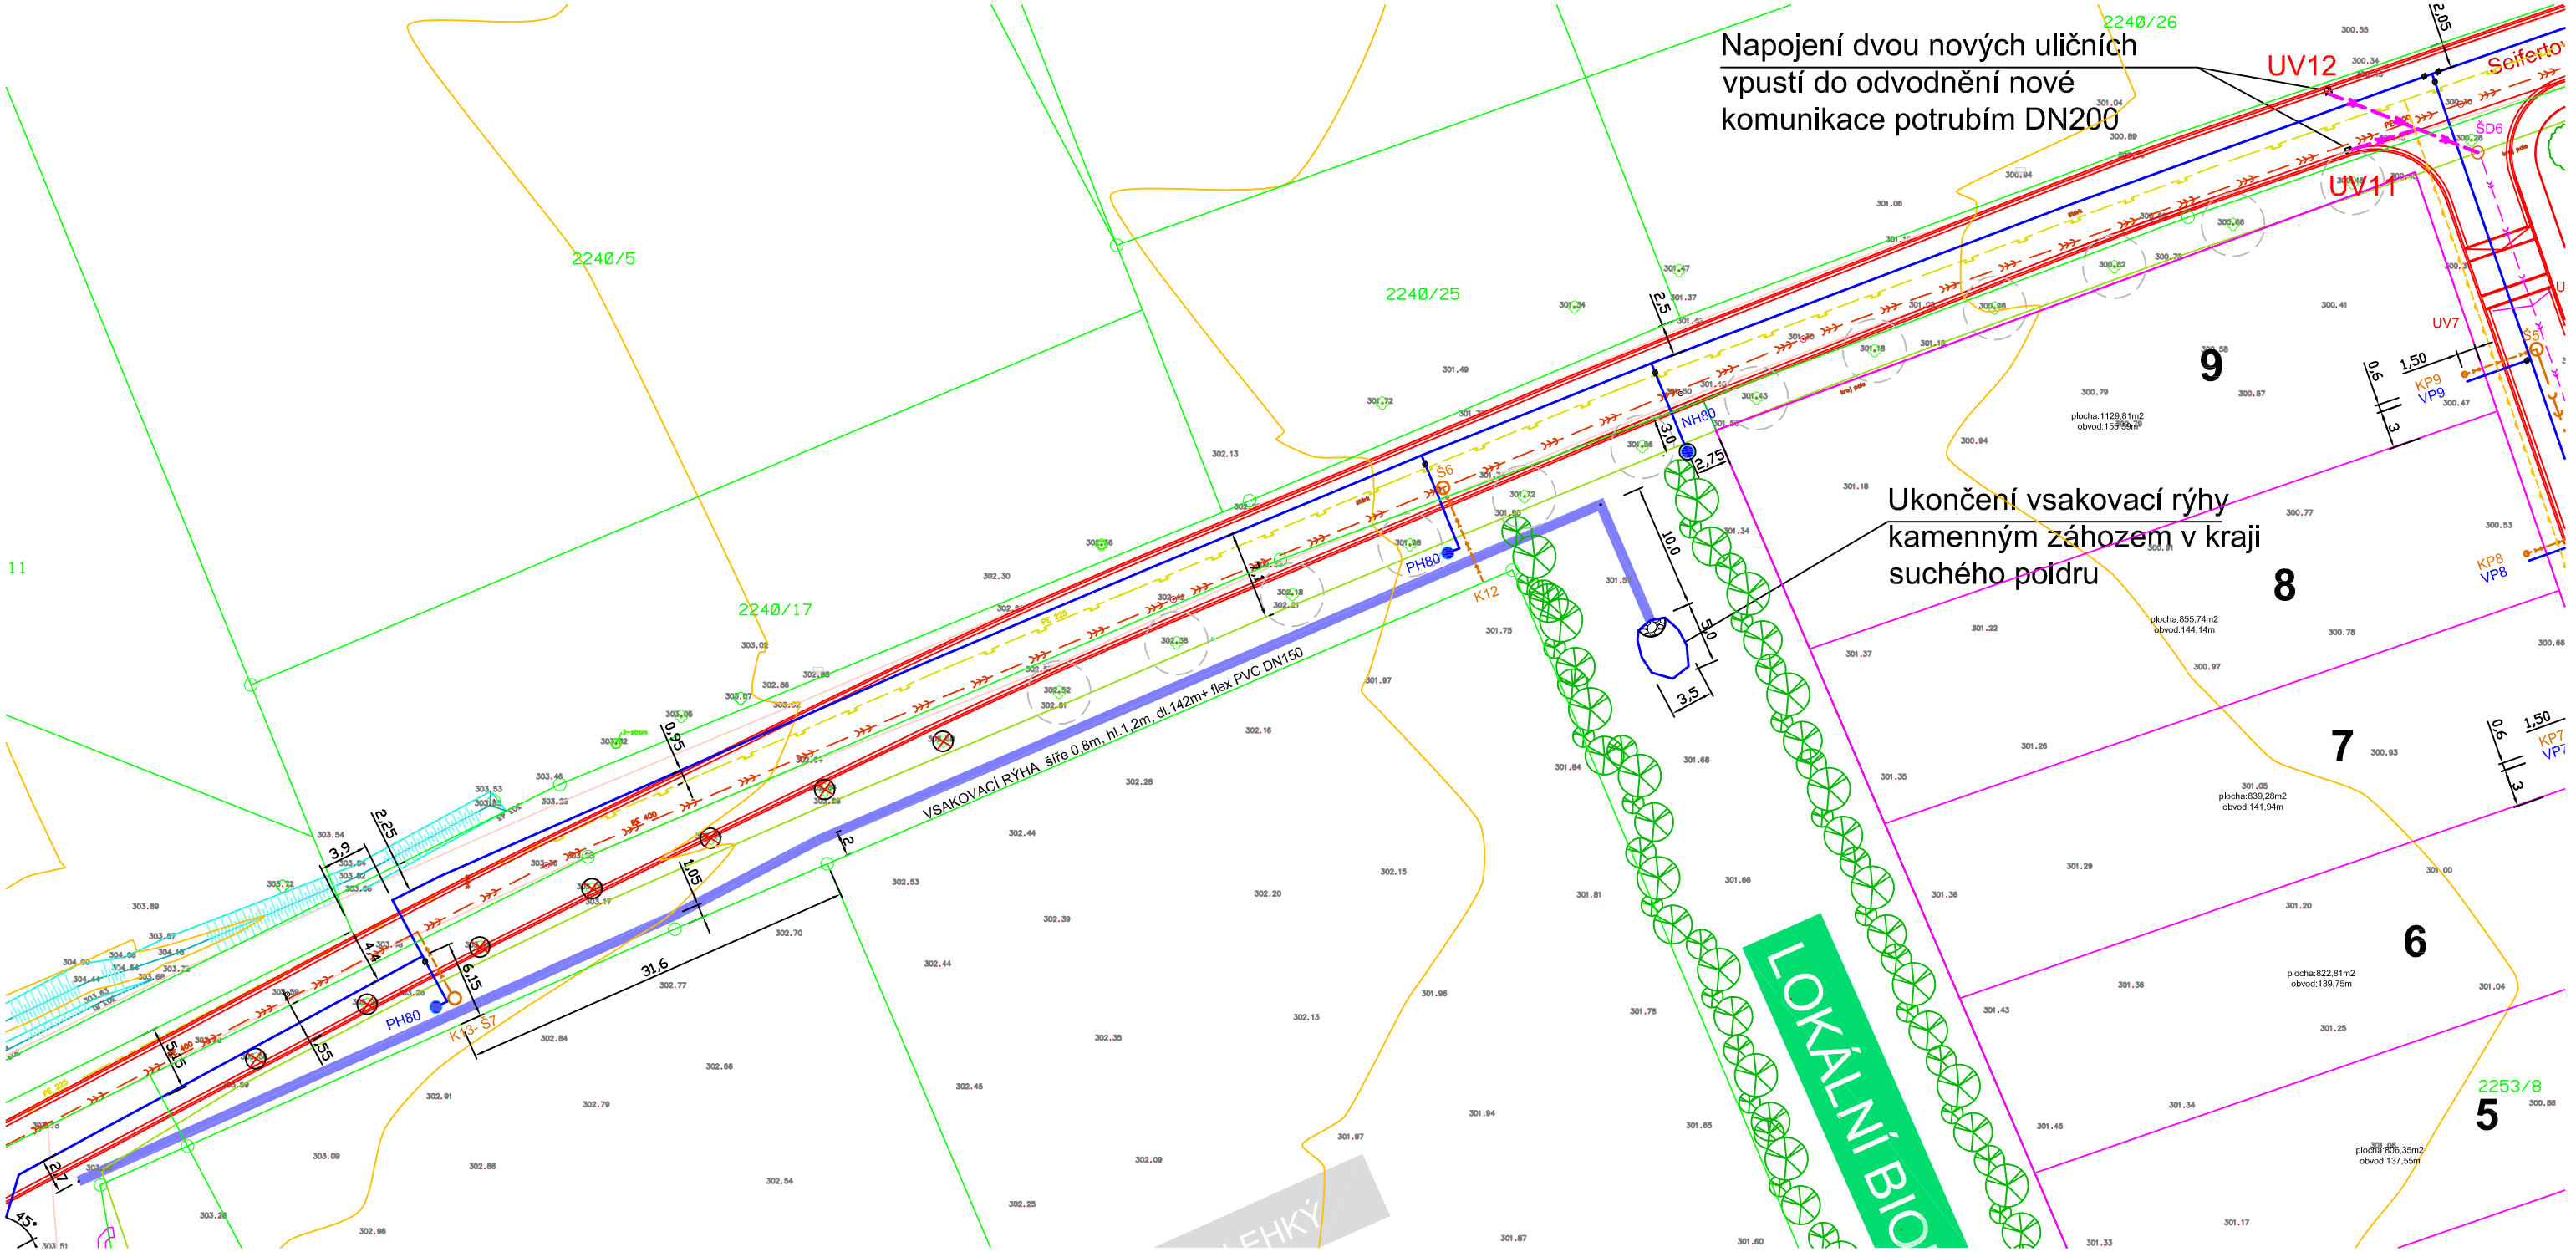


Stávající sítě:
- vodovod
- kabel spojů
- kabely veřejného osvětlení
- kabel nadzemní NN
- podzemní kabel NN/VN
- kanalizace splašková
- kanalizace dešťová
- kanalizace jednotná
- NTL plynovod

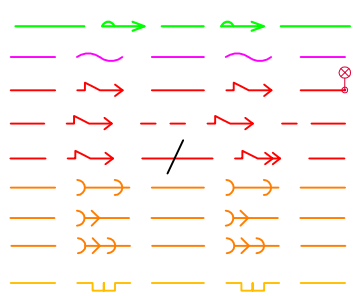

LEGENDA

Nové sítě:
- Odvodnění komunikace
- Vsakovací rýha

- Vodovod
- Splašková kanalizace
- STL plynovod

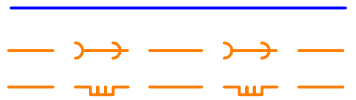

POZNÁMKA
Před zahájením zemních prací budou vytýčena všechna podzemní vední.

| | |
|---|---|
| Hlavní projektant | Daniel Kadavý |
| Vypracoval | Ing. Blanka Matějková |
| Investor | Město Dvůr Králové nad Labem |
| Stupeň | Projekt pro společné územní a stavební řízení |


**ING. BLANKA MATĚJKOVÁ**
vodohospodářská projekce
IČO 167 61 898, DIČ CZ6555106503
Tovární 496, TRUTNOV


MALÁ PRŮMYSLOVÁ ZÓNA, LOKALITA SYLVÁROV

# SO.300 ODVODNĚNÍ KOMUNIKACE

| | |
|---|---|
| Měřítko | 1 : 500 |
| Datum | říjen 2019 |
| Zakázka | 40 / 2019 |

SO.300.2- ČÁST 2. ODVODNĚNÍ SEIFRTOVY ULICE

## Situace

Příloha č.

**DK.1b.1**