



Řez A-A

Řez C-C

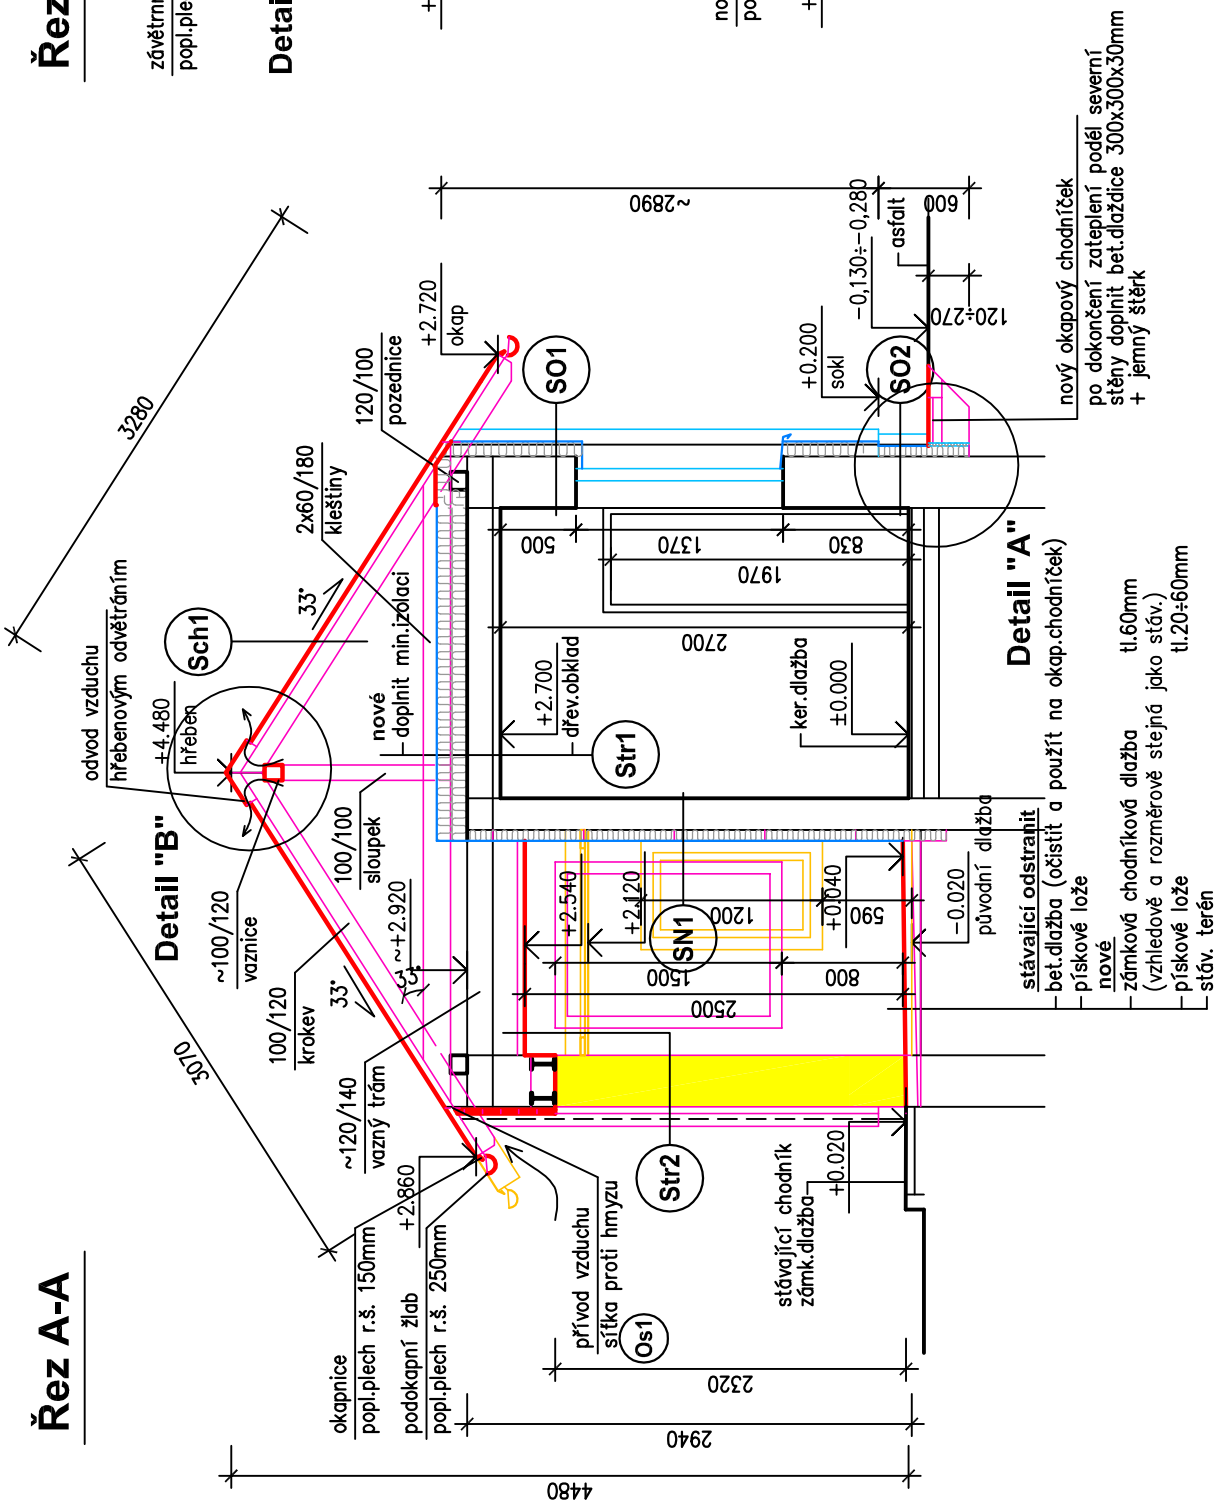

Řez B-B

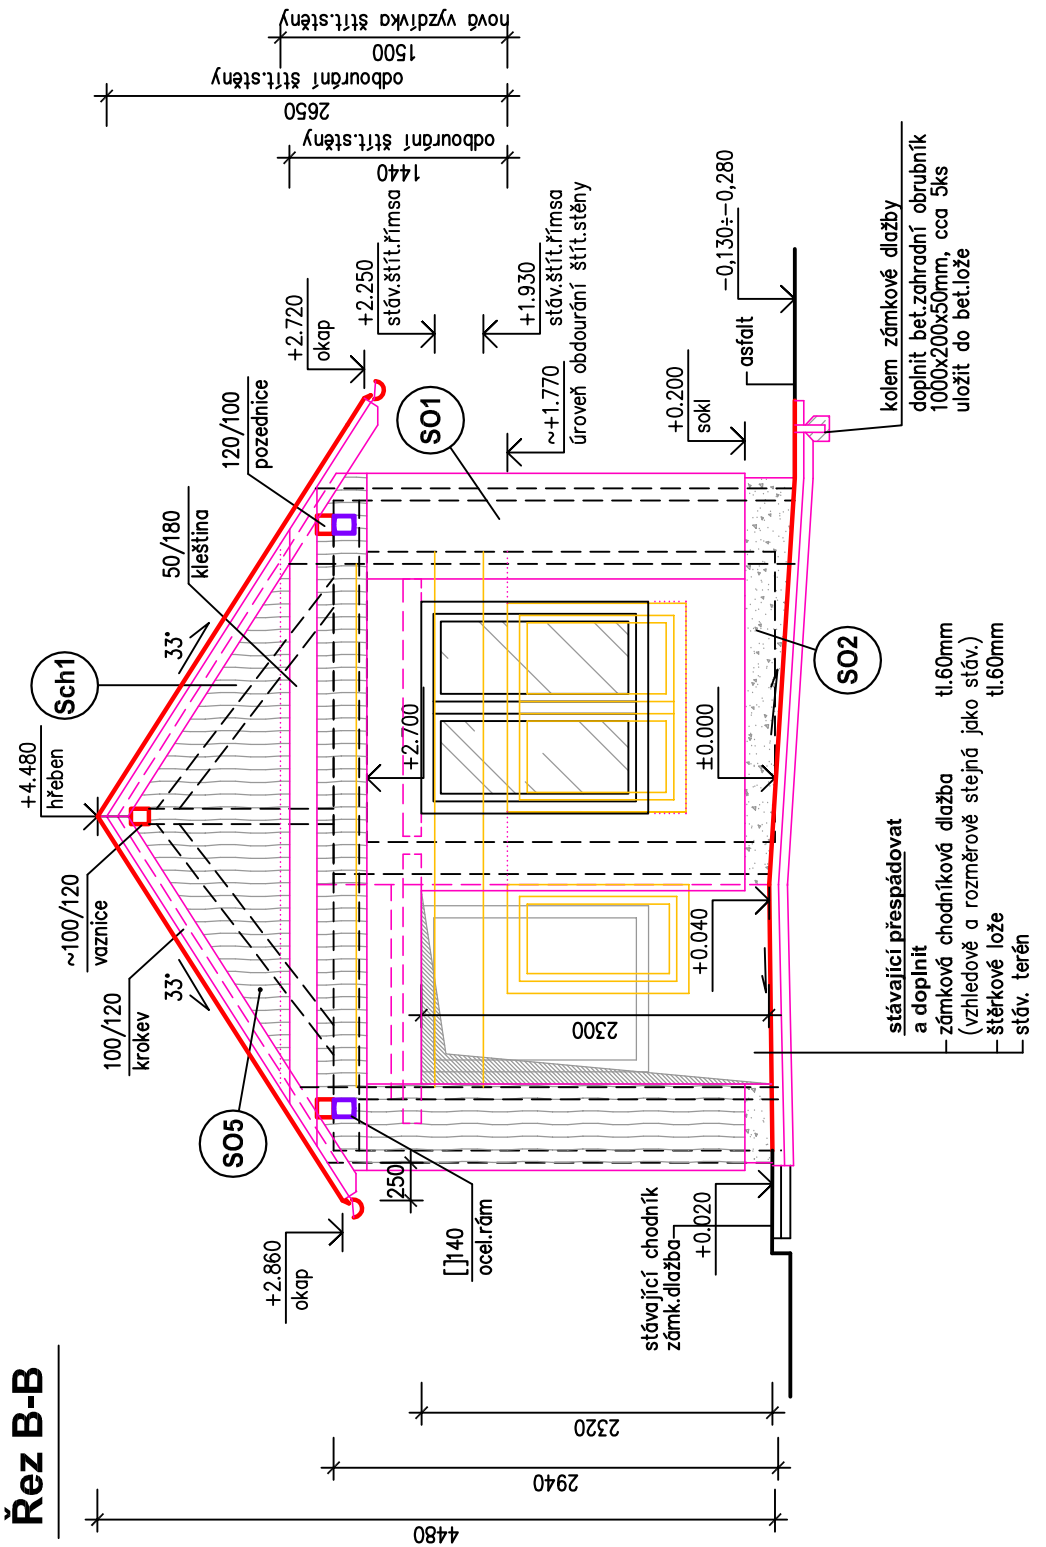

LEGENDA HMOT:

- BOURÁNÍ
- STÁVAJÍCÍ KONSTRUKCE
- Dozdívký ker. tvárnice (nové konstrukce)
- Tepelná izolace

±0,000 = podlaha v kiosku

PROJEKTIS S.R.O. LEGIONÁŘSKÁ 562 54401 DVŮR KRÁLOVÉ N.L. TEL. 499320206 FAX. 499320202 E-MAIL: P.PRAZAKOVA@PROJEKTIS.CZ	PROJEKTIS spol. s r.o. DVŮR KRÁLOVÉ NAD LABEM
HLAV.PROJEKT. ZODP.PROJEKT. VYPRACOVAL KONTROLOVAL	Ing. Zdeněk Jansa ing.P.Pražáková ing.P.Pražáková
INVESTOR: Město Dvůr Králové n.L. Náměstí T.G.M.68, Dvůr Králové n.L.	MÚ: Dvůr Králové n.L. Stav.úř.: Dvůr Králové n.L.
AKCE: Stavební úpravy a rozšíření autobusové zastávky na pozemku č. st.50 k.ú. Zboží, Dvůr Králové nad Labem	
OBSAH VÝKRESU: stavební řešení	
FORMÁT 2 x A4	
DATUM červen 2019	
ÚČEL ÚS+Ohlášení	
ČÍS.KOPIE	
ČÍS.ZAKÁZKY 2480	
MĚŘÍTKO ČÍS.VÝKRESU	
1:50	106