




Východní pohled

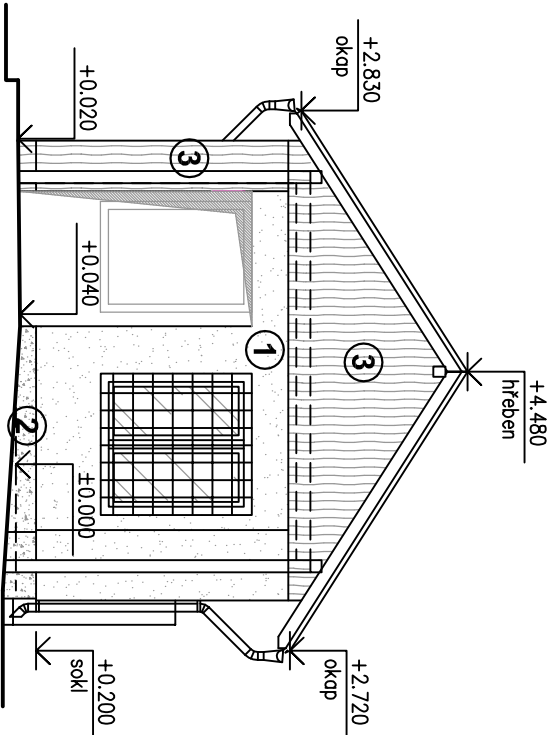


Jižní pohled

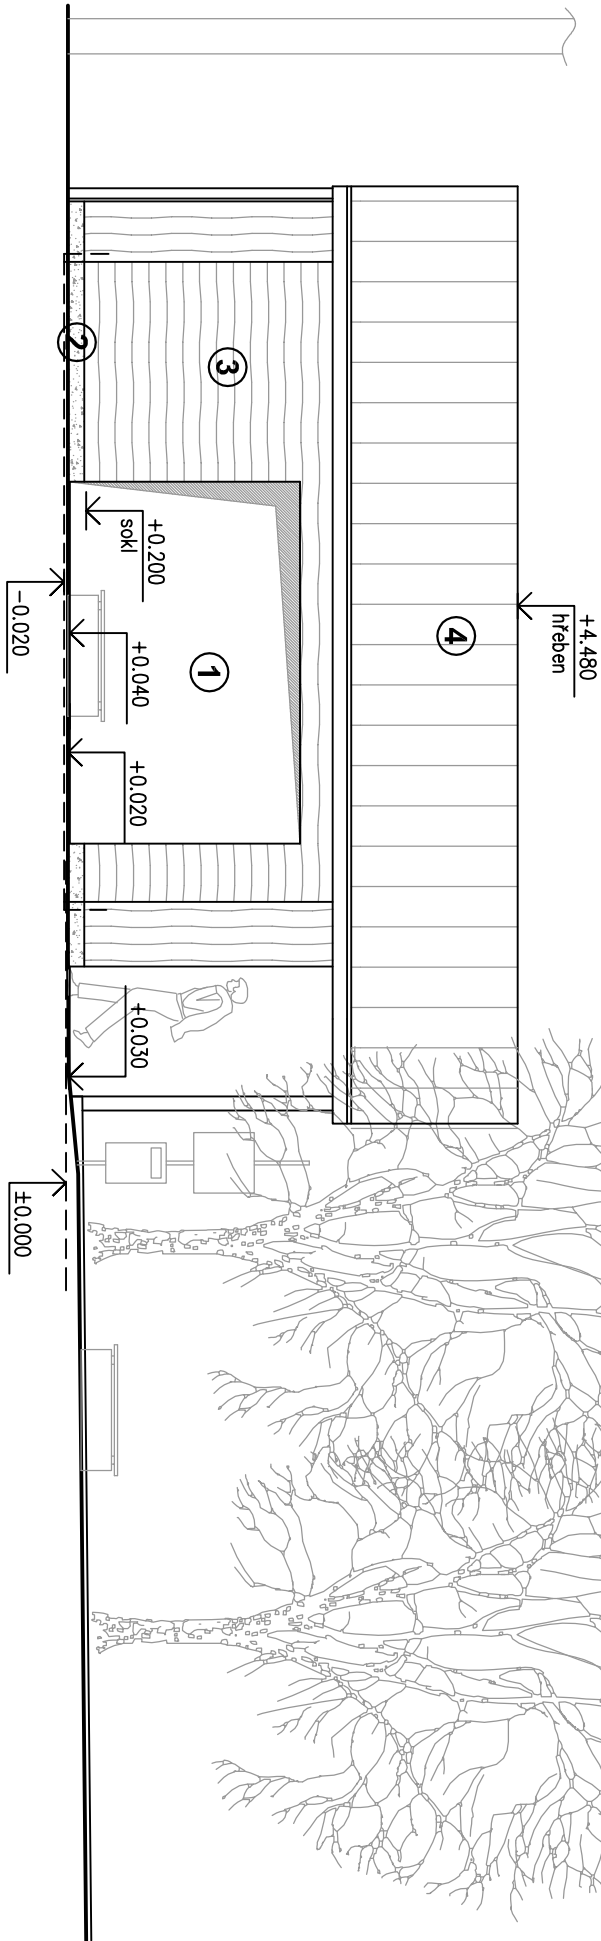

Západní pohled

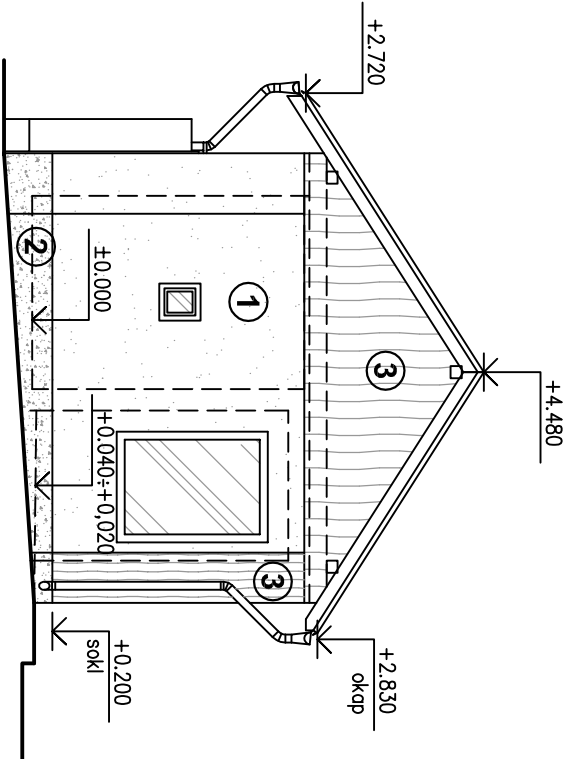

Severní pohled

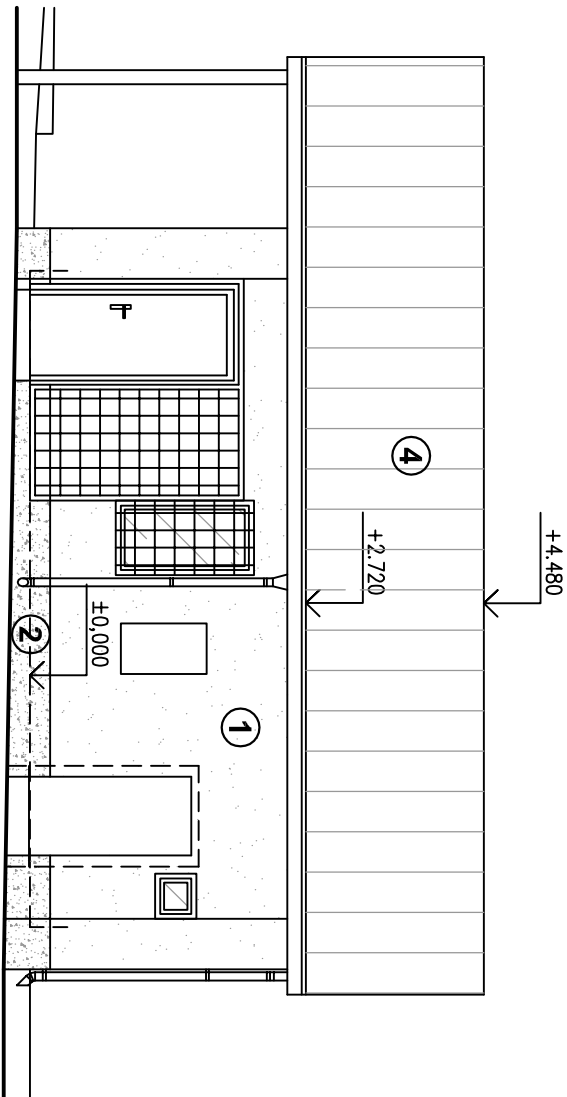

LEGENDA:

- 1 Omítka jemnozrná – bílošedá
- 2 sokl – dekorativní omítka – hnědé barvy
- 3 Dřevěný obklad – ořech
- 4 krytina – falcovaná střešní krytina – antracit

Okna a dveře dřevěné, lazura ořech
Klempířské prvky (žlaby, svody, ...) z poplastovaného plechu – hnědé barvy
Kovové prvky hnědé barvy RAL
Viditelné prvky krovu obroušené, s lazurou ořech, konce krokví upravit dle stávajících.

±0,000 = podlaha v kiosku

PROJEKTIS S.R.O. LEGIONÁŘSKÁ 562 54401 DVŮR KRÁLOVÉ N.L. TEL. 499320206 FAX 499320202 E-MAIL: P.PRAZAKOVA@PROJEKTIS.CZ			
HLAV.PROJEKT.	ZODP.PROJEKT.	VYPRACOVAL	KONTROLOVAL
Ing. Zdeněk Jansa	ing.P.Pražádková	ing.P.Pražádková	
INVESTOR: Město Dvůr Králové n.L.		MÚ:	Dvůr Králové n.L.
Náměstí T.G.M.68, Dvůr Králové n.L.		Stav.úř.:	Dvůr Králové n.L.
AKCE: Stavební úpravy a rozšíření autobusové zastávky			
na pozemku č. st.50 k.ú. Zboží, Dvůr Králové nad Labem			
stavební řešení			
OBSAH VÝKRESU:			
Pohledy - nové			
MĚŘÍTKO			ČÍS. VÝKRESU
1:75			107