


Č. změny	Popis/důvod změny	Datum	Provedl

<i>Zodp. projektant</i> Ing. S. Janák	<i>Vypracoval</i> Bc. P. Syrovátka	<i>Č. zakázky</i> 005/20	<i>DiK</i> Janák, s.r.o. Dopravně inženýrská kancelář nábřeží Václava Havla 207 TRUTNOV
<i>Místo</i> Dvůr Králové n.L. - Verdek	<i>Kraj</i> Královéhradecký	<i>Datum</i> 03.2020	
<i>Investor</i> Město Dvůr Králové n. L.			<i>Stupeň</i> PDPS
DVŮR KRÁLOVÉ N. L. - VERDEK PĚŠÍ KOMUNIKACE - II. ETAPA SO.101 CHODNÍK KAMENNÝ SKLUZ			<i>Měřítko</i> 1:50
			C.1.12

VYÚSTĚNÍ DEŠŤOVÉ KANALIZACE VE ŠVAHU DO KAMENNÉHO SKLUZU S VÝVARÍSTEM PŮDORYS

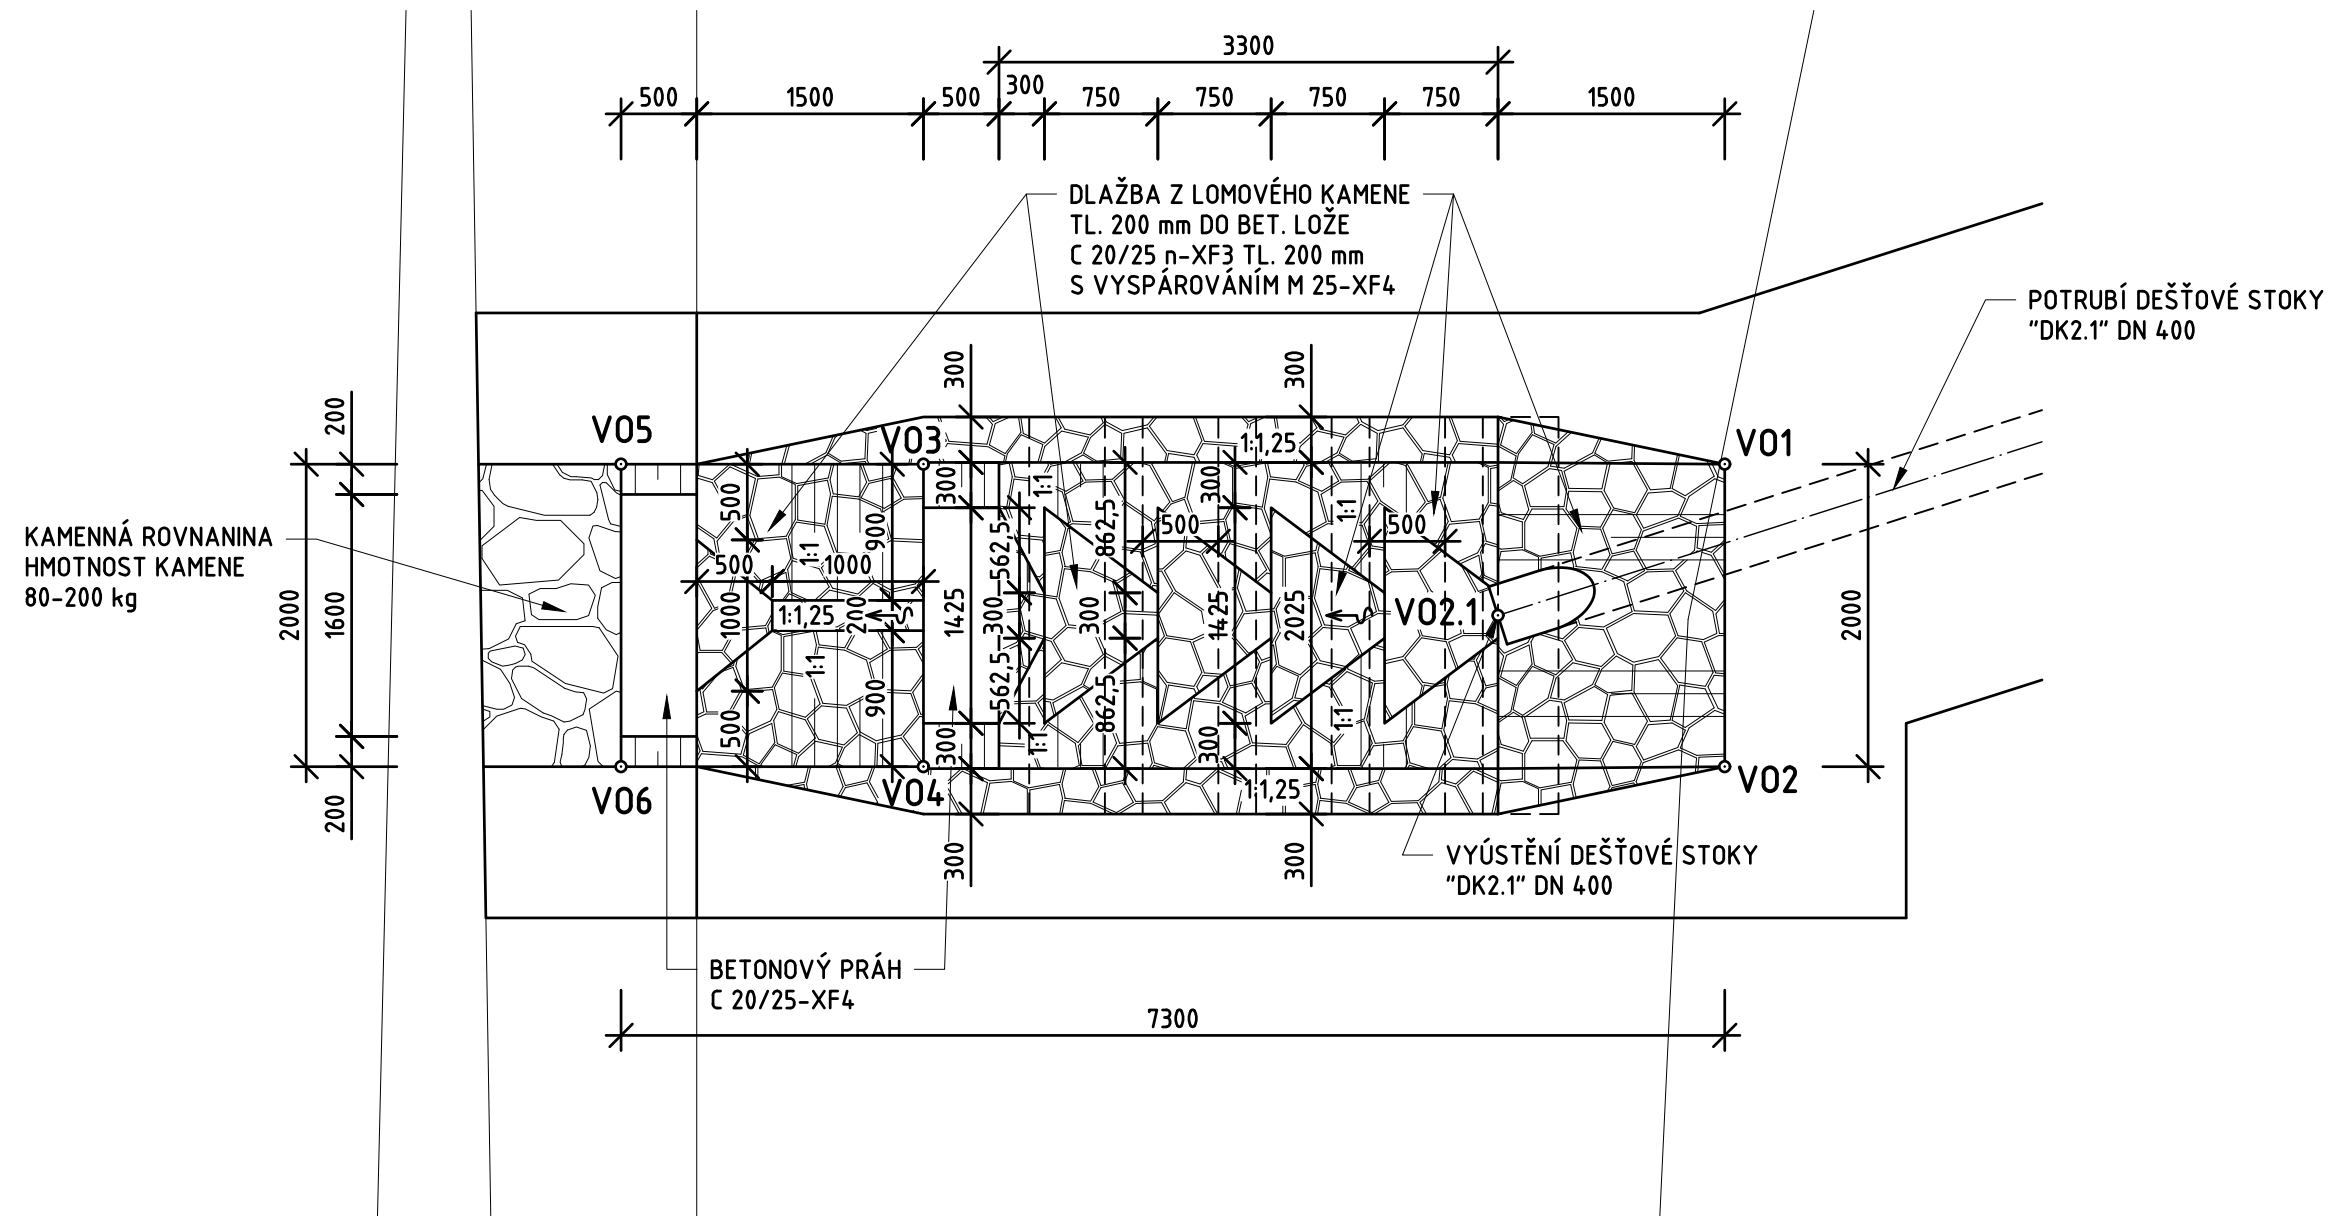

SOUŘADNICE VYTYČOVACÍCH BODŮ

BOD	Y	X
V02.1	640.737,78	1.016.034,73
V01	640.736,41	1.016.033,56
V02	640.736,18	1.016.035,55
V03	640.741,67	1.016.034,18
V04	640.741,44	1.016.036,17
V05	640.743,66	1.016.034,41
V06	640.743,43	1.016.036,40

SOUŘADNICOVÝ SYSTÉM: JTSK
VÝŠKOVÝ SYSTÉM: B.p.v.

VYÚSTĚNÍ DEŠŤOVÉ KANALIZACE VE ŠVAHU DO KAMENNÉHO SKLUZU S VÝVARISTÉM PODÉLNÝ ŘEZ

