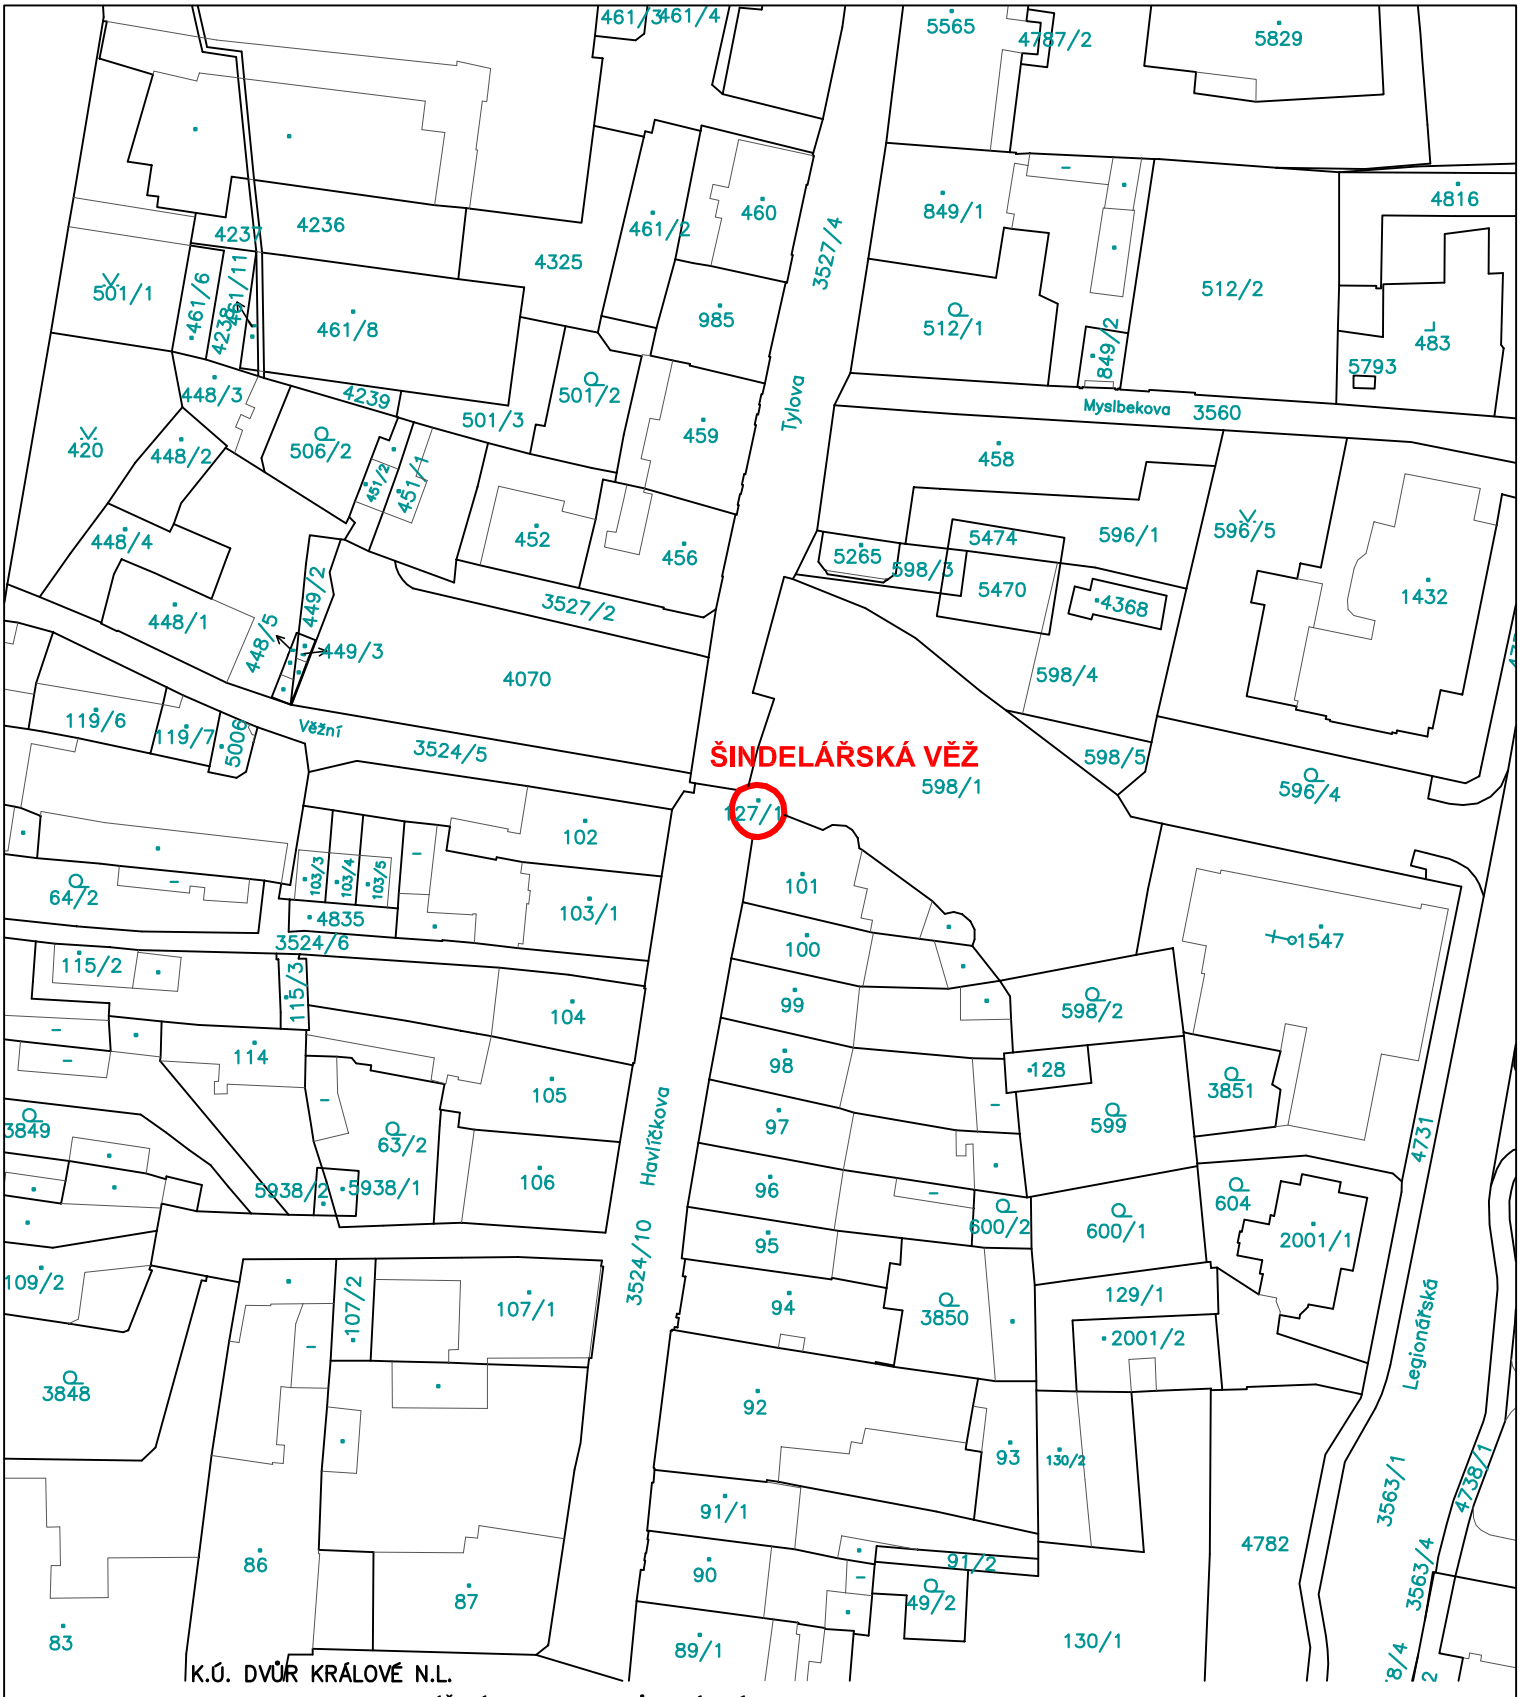

K.Ú. DVŮR KRÁLOVÉ N.L.

PROJEKTIS S.R.O. LEGIONÁŘSKÁ 562 54401 DVŮR KRÁLOVÉ N.L. TEL. 499320206 FAX. 499320202 E-MAIL: O.PETRAS@PROJEKTIS.CZ

HLAV.PROJEKT.	ZODP.PROJEKT.	VYPRACOVAL	KONTROLOVAL
Ing. Zdeněk Jansa	Ing. Ota Petráš	Ing. Ota Petráš	

PROJEKTIS spol. s r.o. DVŮR KRÁLOVÉ NAD LABEM

INVESTOR: MĚSTO Dvůr Králové n.L.
nám. T.G. Masaryka 38

MÚ: Dvůr Králové n.L.
Stav.úř.: Dvůr Králové n.L.

AKCE: OPRAVA KRYTINY ŠINDELÁŘSKÉ VĚŽE
DVŮR KRÁLOVÉ NAD LABEM

C. SITUAČNÍ VÝKRESY

OBSAH VÝKRESU:

situace katastrální (C.2)

FORMÁT	1x A4
DATUM	08.2019
ÚČEL	ohlášení stavby
ČÍS.KOPIE	
ČÍS.ZAKÁZKY	2483
MĚŘÍTKO	1:1000
ČÍS.VÝKRESU	03