




pohled jižní

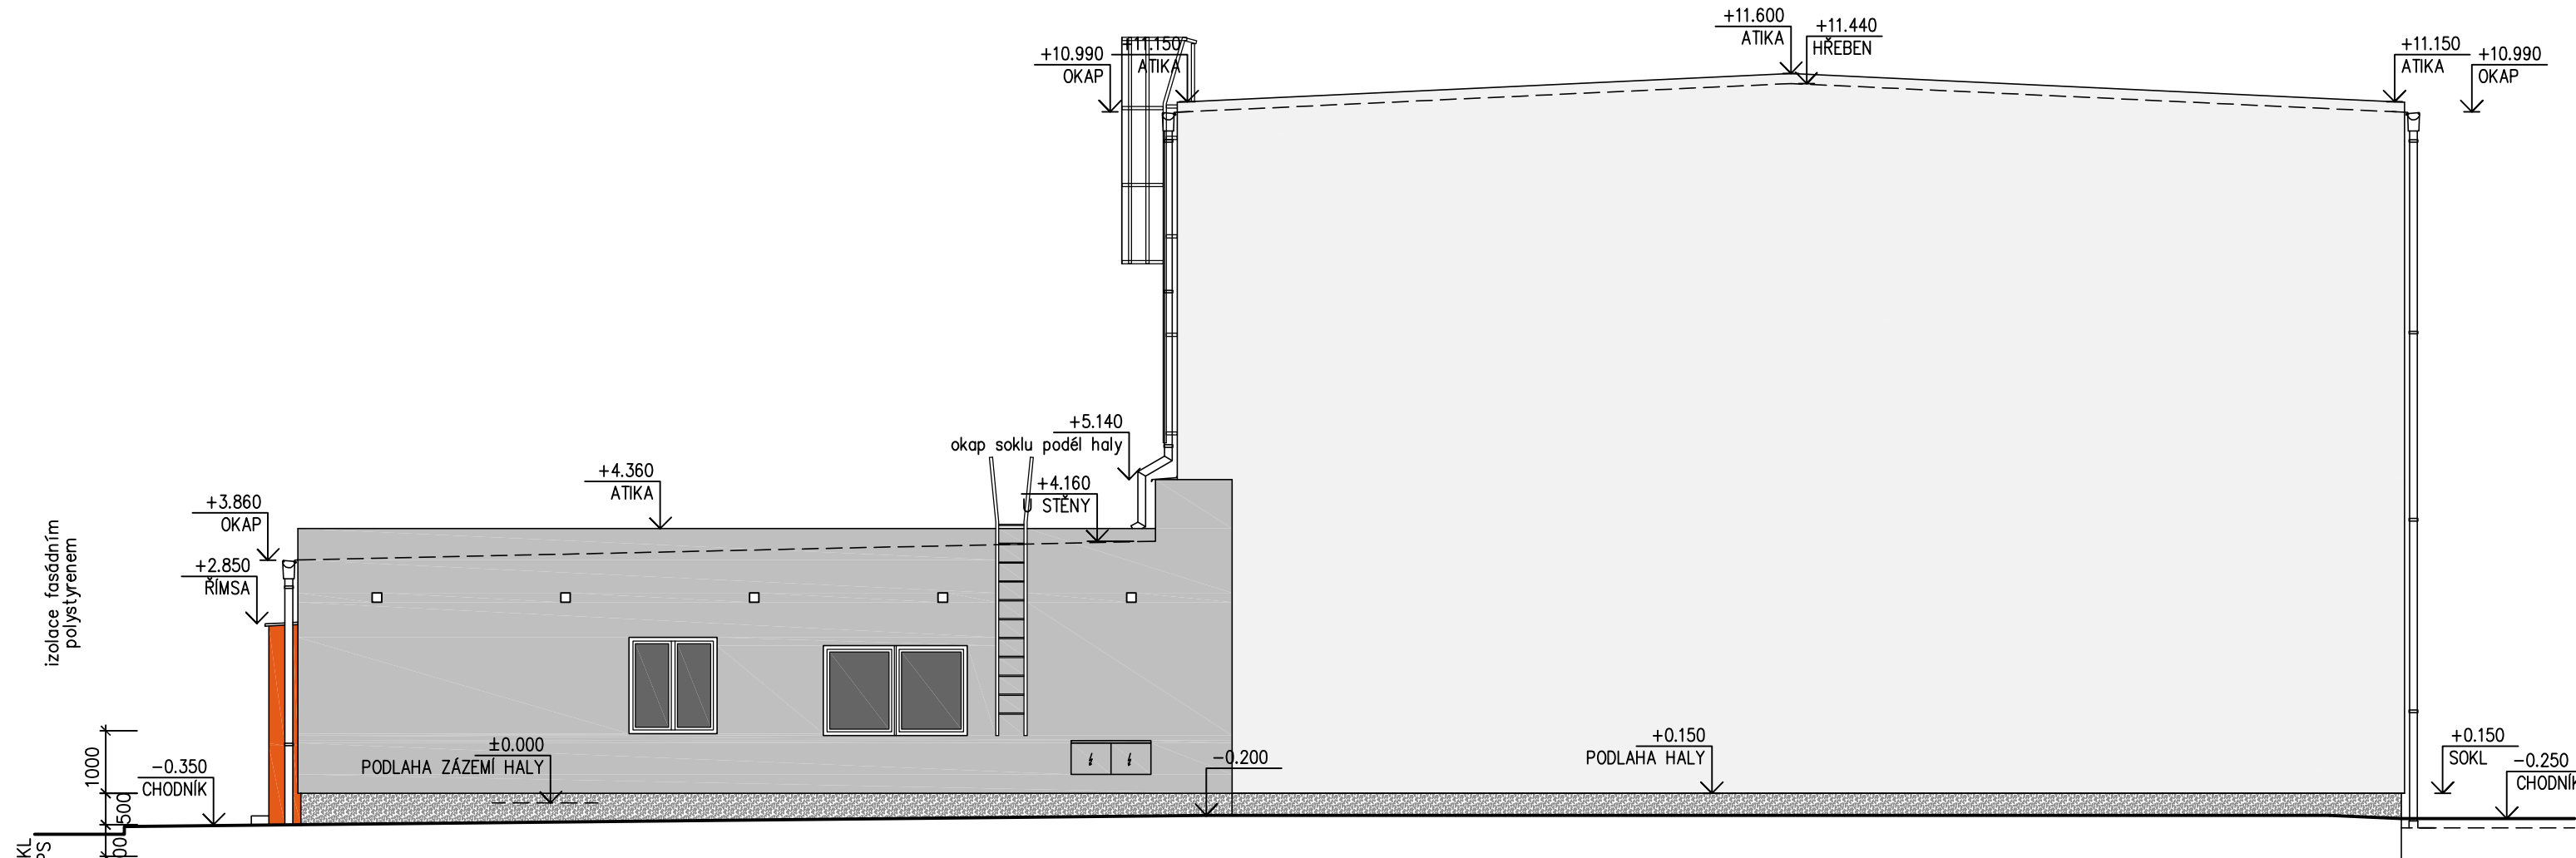


pohled východní

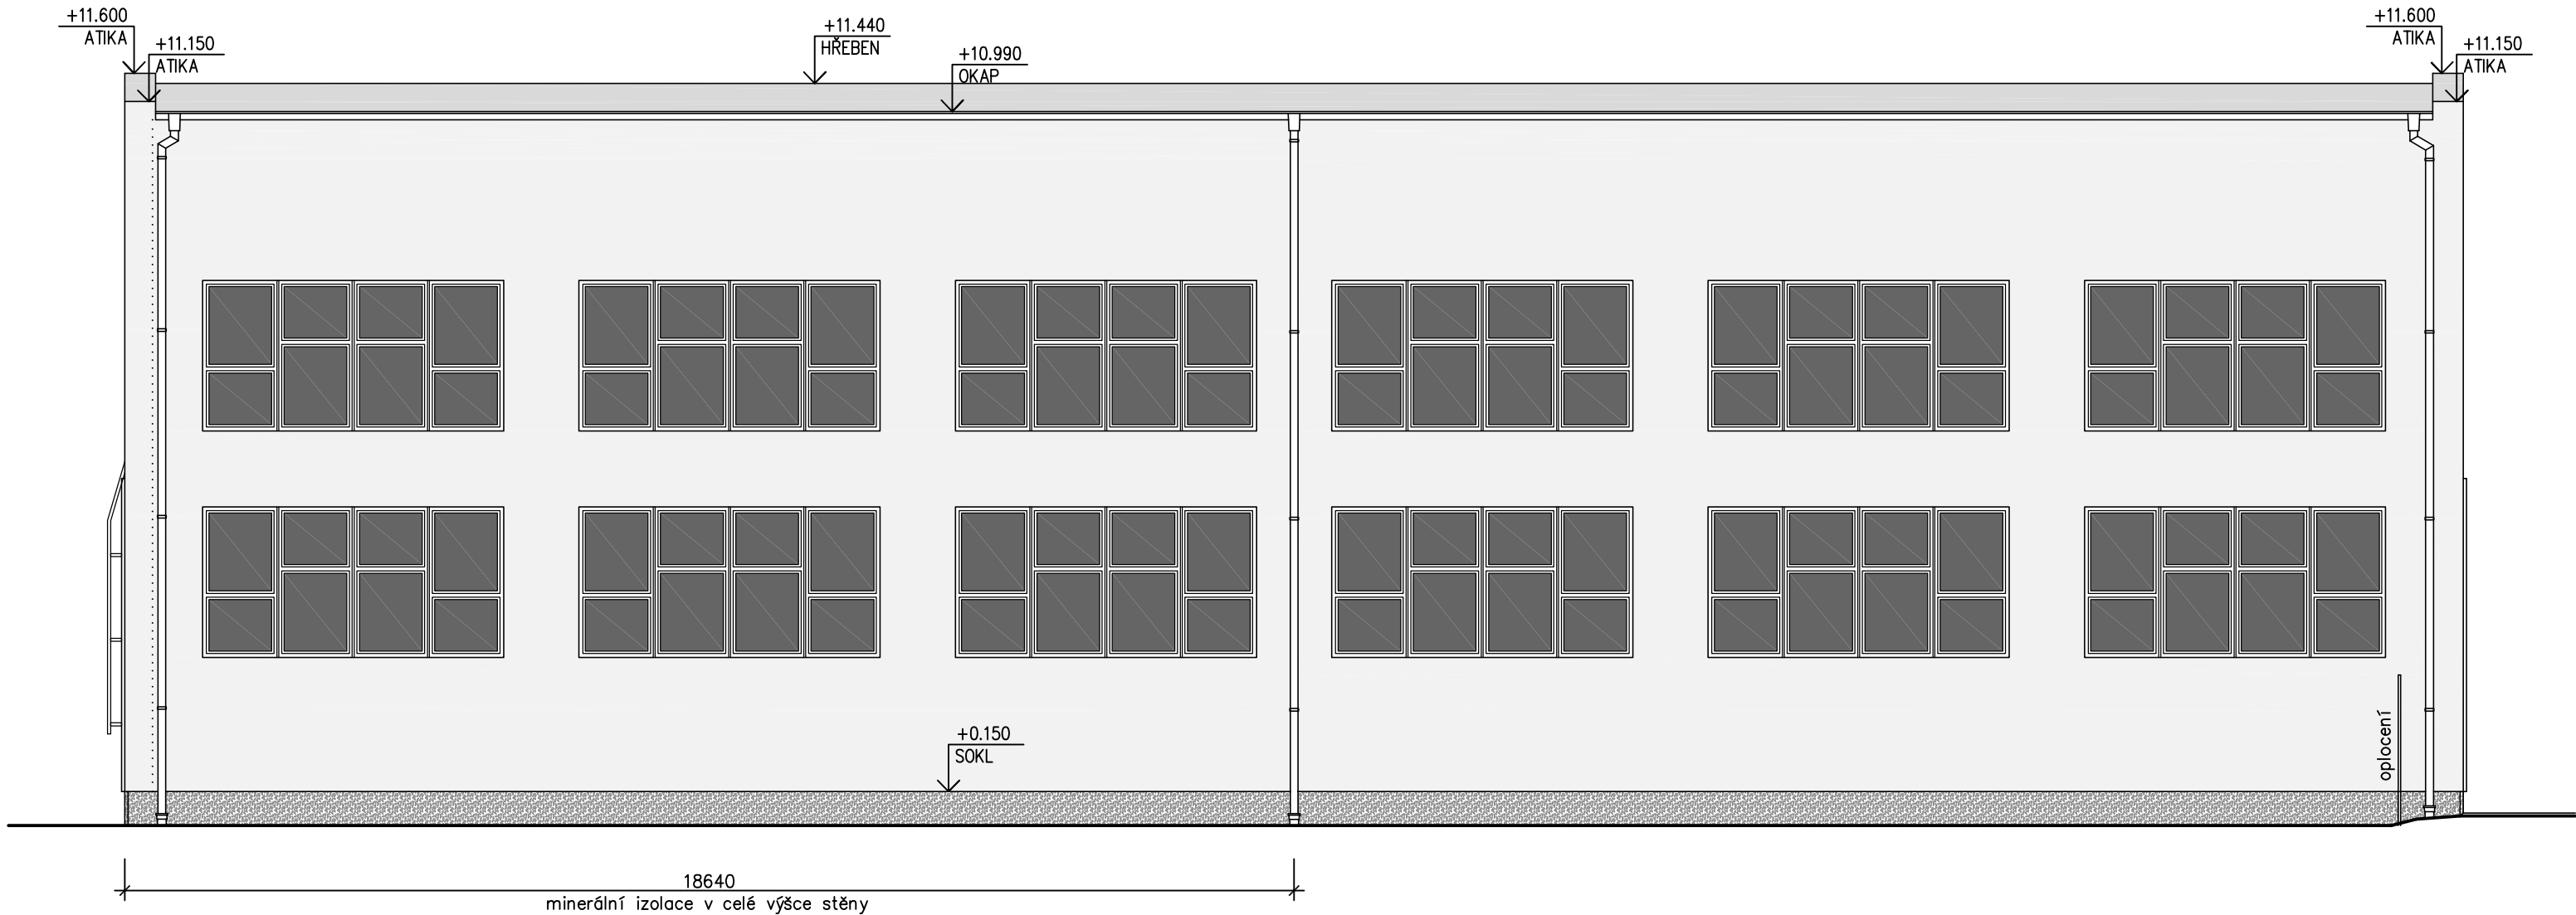

pohled severní

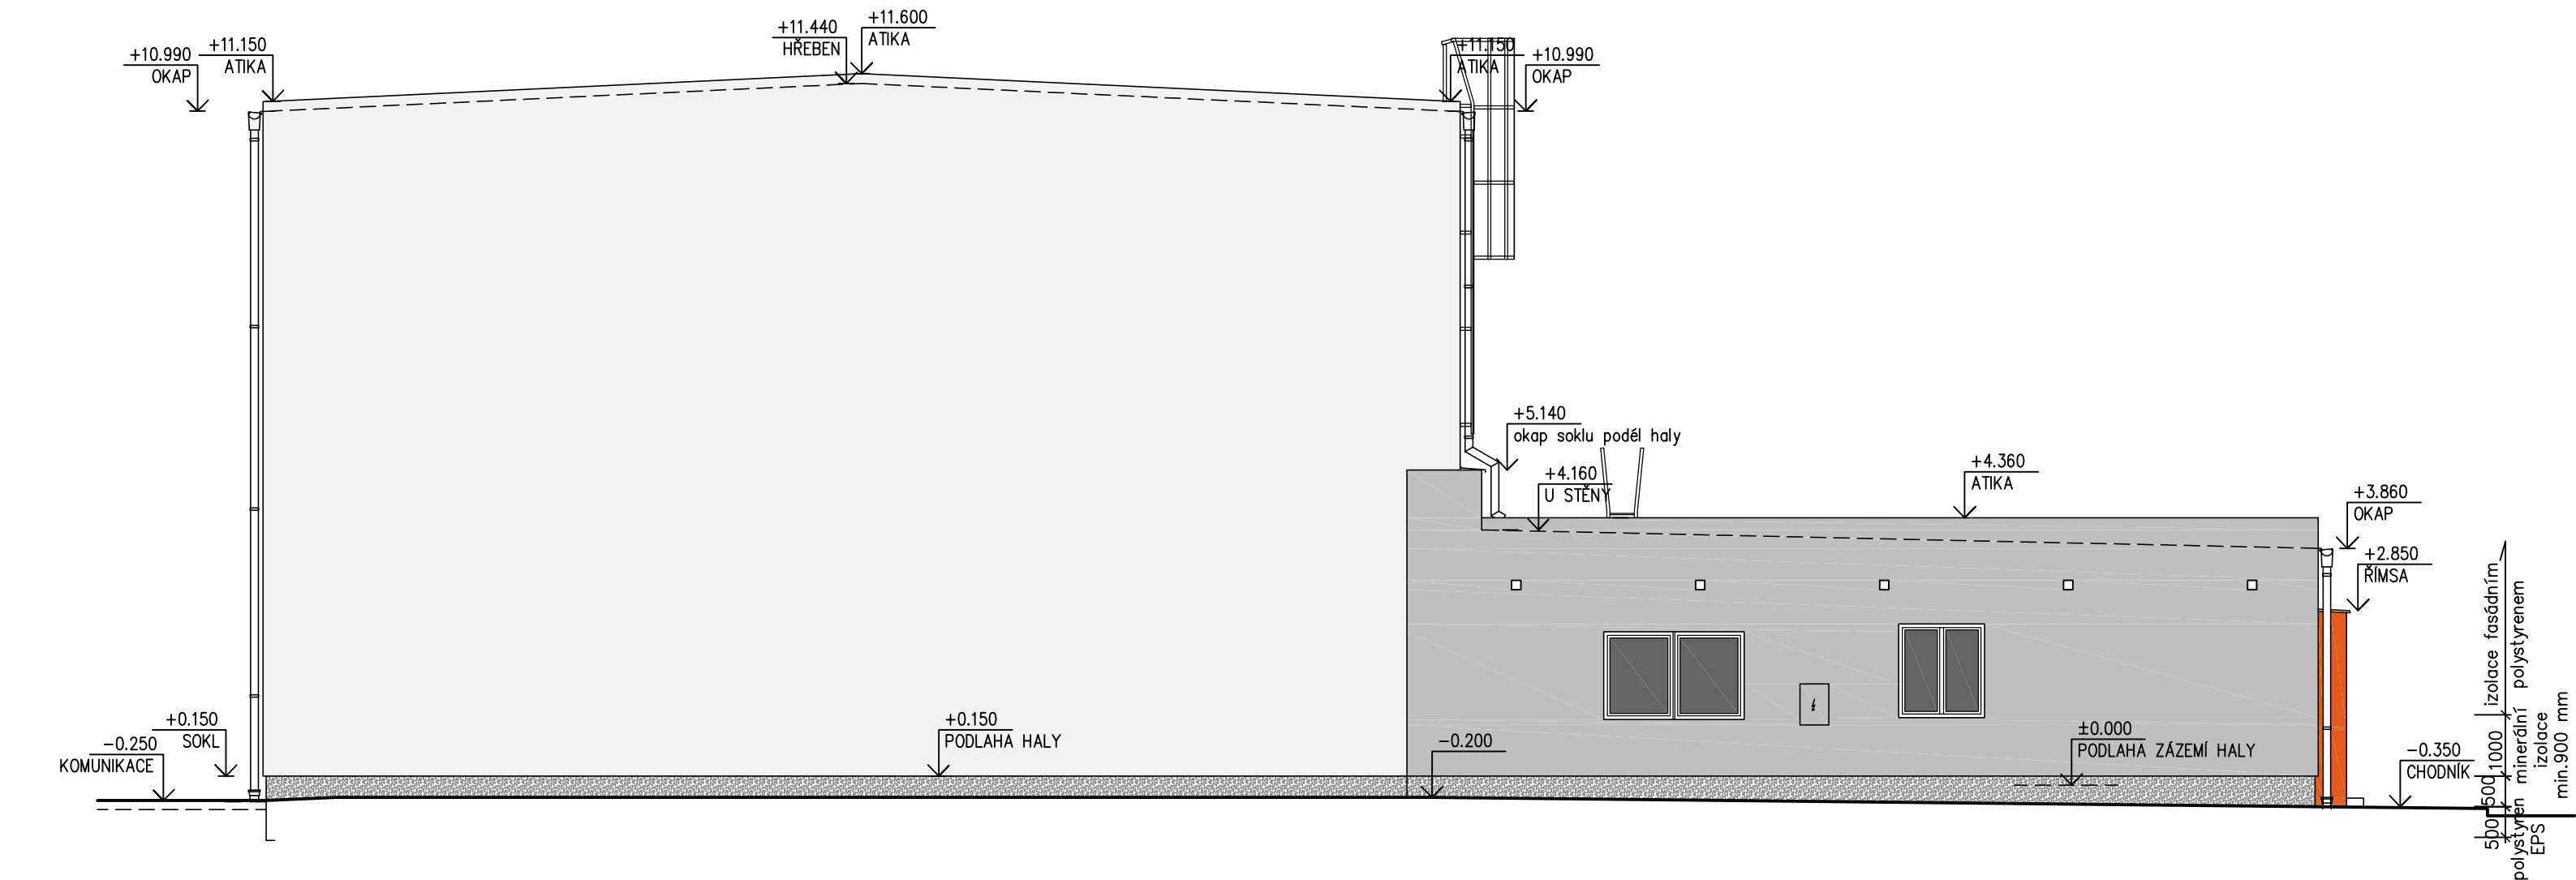

pohled západní

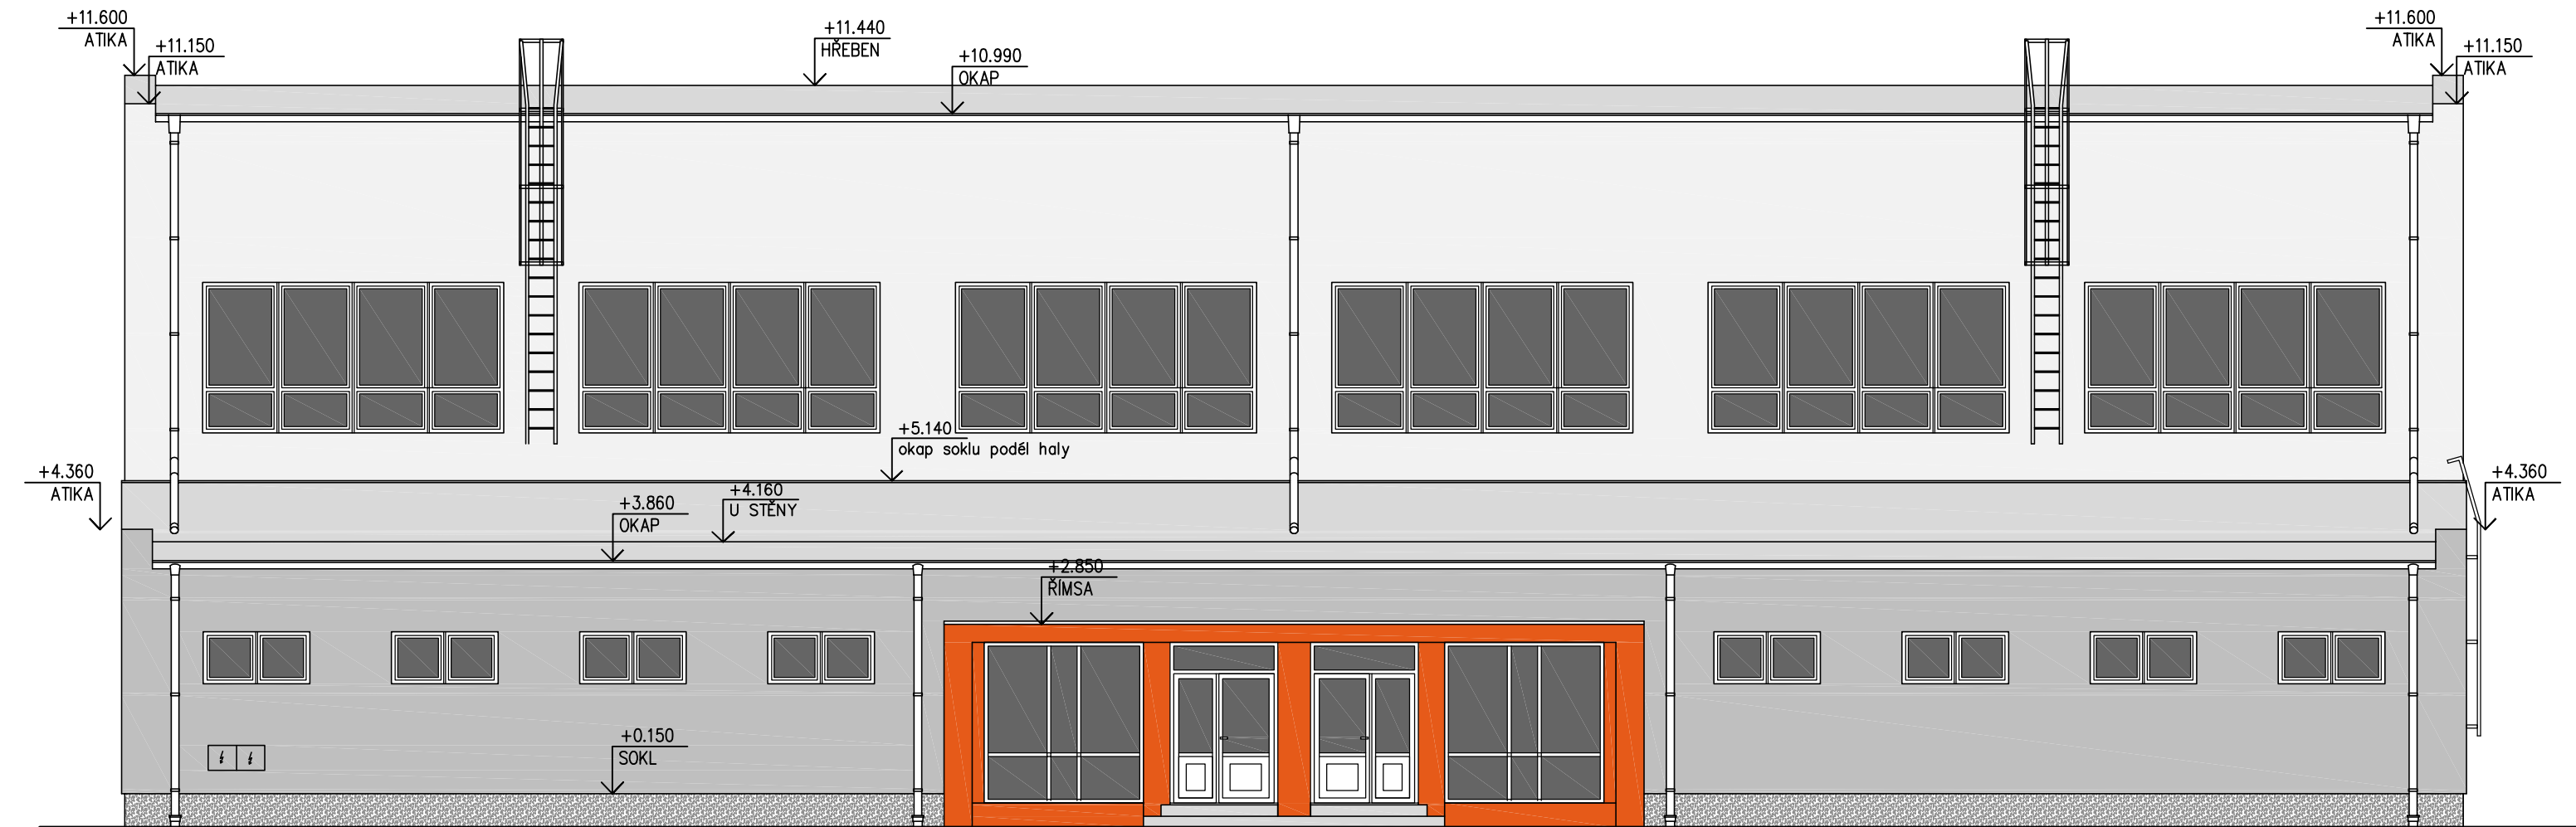

legenda

- SILIKONOVÁ OMITKA – SVĚTLÉ ŠEDÁ
- SILIKONOVÁ OMITKA – ŠEDÁ
- OMITKA SOKLU – MARMOLIT ŠEDÝ
- OMITKA VSTUP. PORTÁLU – MARMOLIT TERAKOTOVÝ
- STŘEŠNÍ KRYTINA – FÓLIE SVĚTLÉ ŠEDÁ
- OKNA, DVEŘE – BILÁ
- STŘEŠNÍ SVODY, ŽLABY, ŽEBŘÍKY – TMAVÉ ŠEDÁ
- DVÍŘKA ELEKTRO SKŘÍNÍ – ŠEDÁ V BARVĚ OMITKY

±0,000 = podlaha zádveří budovy tělocvičny

PROJEKTIS S.R.O. LEGIONÁŘSKÁ 562 54401 DVŮR KRÁLOVÉ N.L. TEL. 499320206 FAX. 499320202 E-MAIL: LMACHKOVA@PROJEKTIS.CZ			
HLAV.PROJEKT.	ZODP.PROJEKT.	VYPRACOVAL	KONTROLOVAL
Ing. Zdeněk Jansa	Lucie Machková	Ing. Ot. Petrš	
INVESTOR: Město Dvůr Králové n.L.		MÚ: Dvůr Králové n.L.	
Náměstí T.G.M. 68, Dvůr Králové n.L.		Stav.úř.: Dvůr Králové n.L.	
AKCE: Energetická opatření budovy tělocvičny se zázemím, nábreží J. Wolke, Dvůr Králové n.L.			
stavební řešení			
OBSAH VÝKRESU:			
pohledy - nové			
FORMÁT		6x4	
DATUM		srpen 2019	
ÚČEL		provedení stavby	
ČÍS.KOPIE			
ČÍS.ZAKÁZKY		2478	
MĚŘÍTKO		ČÍS.VÝKRESU	
1:100		113	