


støecha 100

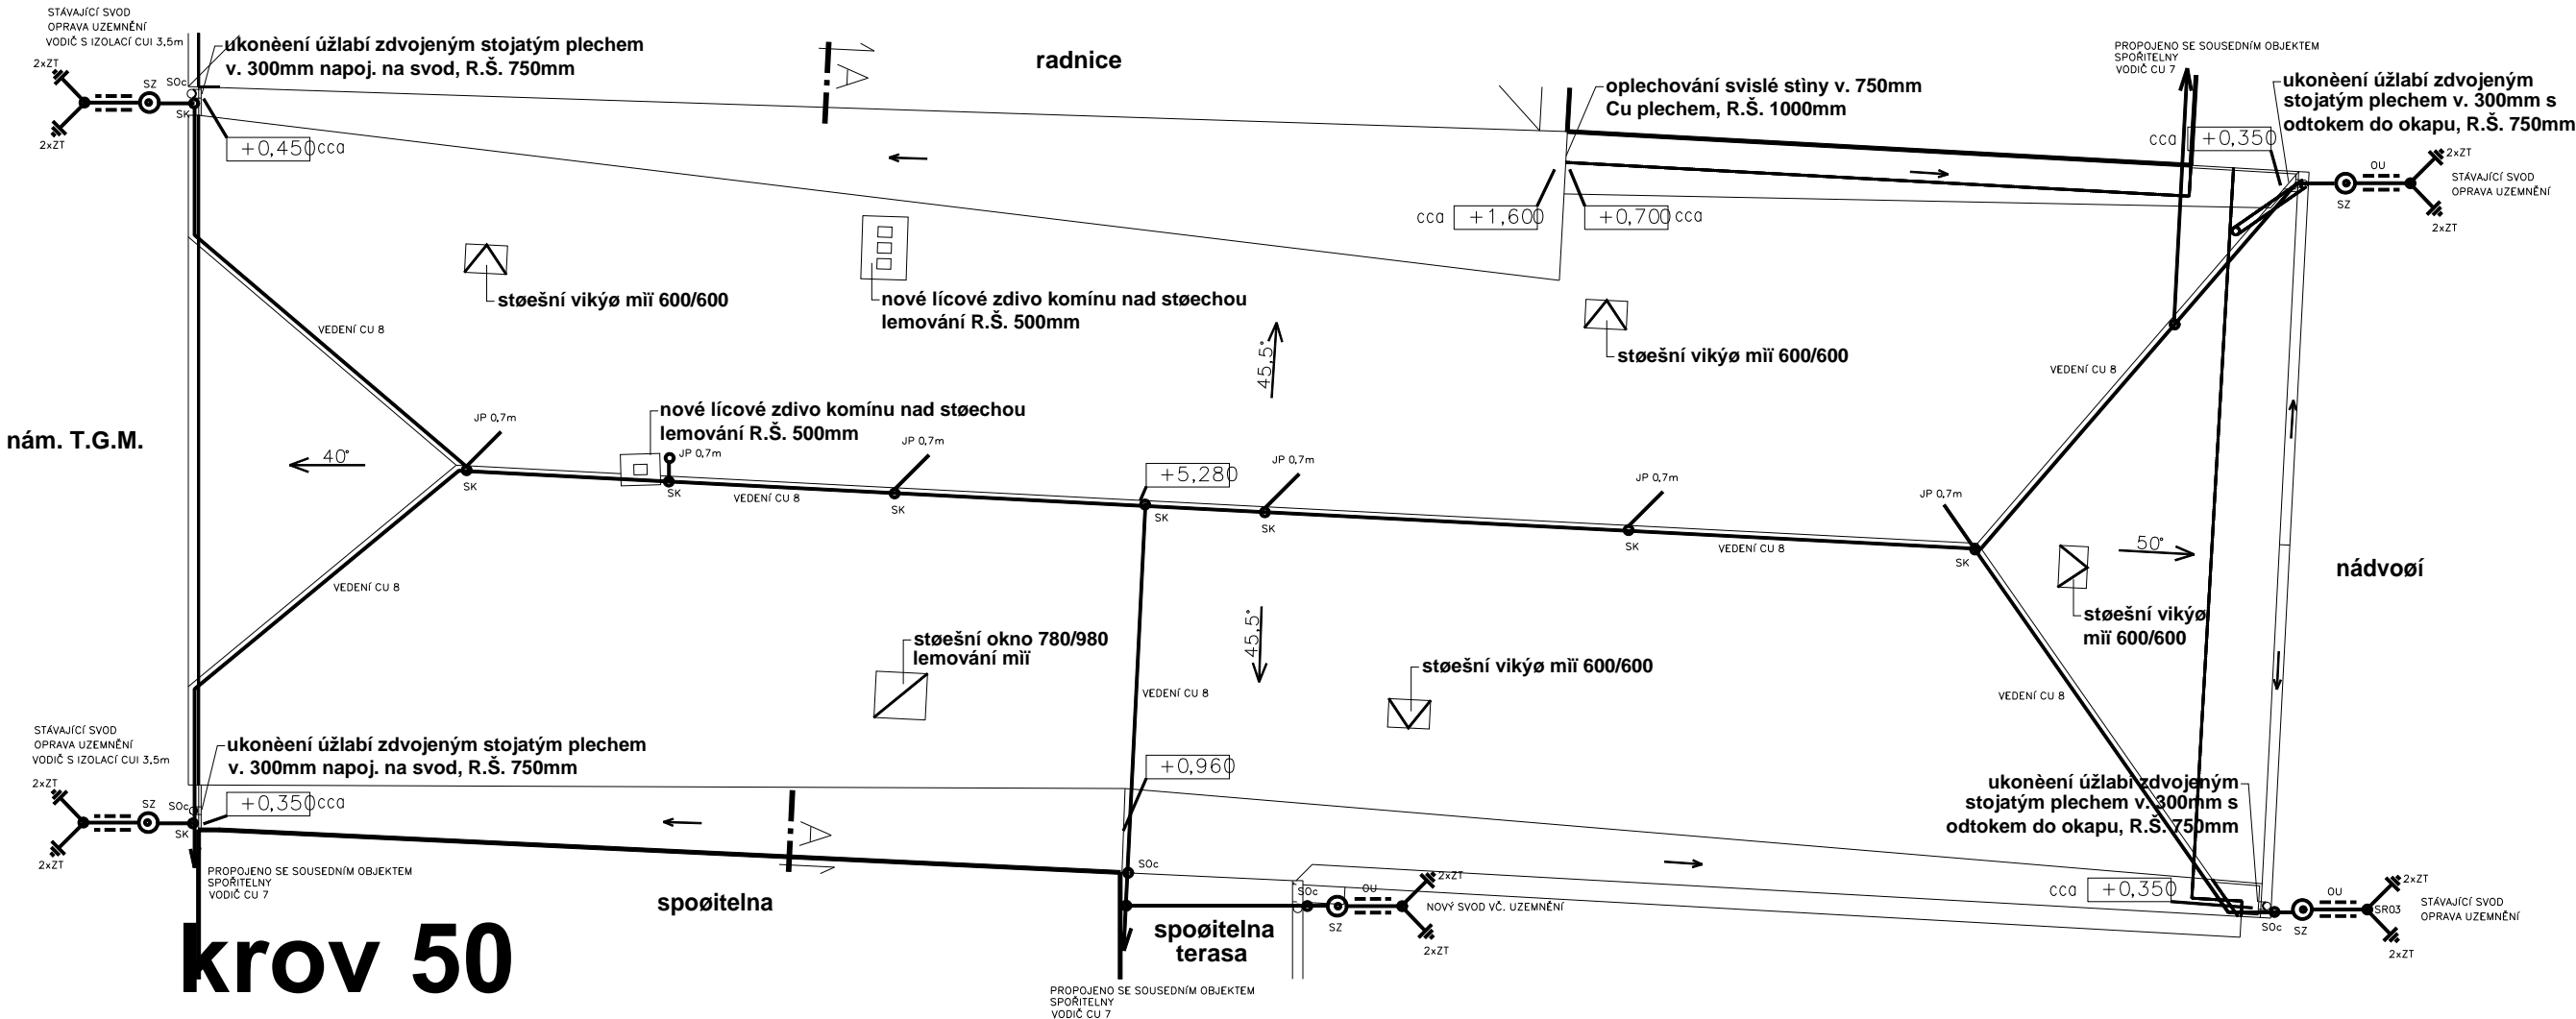

krov 50

POZN.: ZAŘAZENÍ OBJEKTU DO LPS III., KRYTINA PLECH CU FALC

LEGENDA:

- SZ - SVORKA ZKUŠEBNÍ CU
- SR03 - SVORKA ZEMNÍ PRO PÁSEK/DRÁT FEZN
- FEZN 10 - ZEMNÍCI KULATINA
- CUB - DRÁT JÍMACÍ SOUSTAVY
- SOc - SVORKA OKAPOVÁ CU
- JP - JÍMAČ POMOČNÝ CU 0,8m NAD JÍMACÍ SOUSTAVU
- SK - SVORKA KŘÍŽOVÁ CU

VYPRACOVAL	ZODP. PROJEKTANT	HMS	
HRUBÝ	MIKEŠ	← elektro Dvůr Králové n/L	
INVESTOR: MĚSTO DVŮR KRÁLOVÉ NAD LABEM		ZAKÁZKA:	79/2019
AKCE: HROMOSVOD OBJEKT ČP.2 NÁM. TGM DVŮR KRÁLOVÉ NAD LABEM		DATUM:	10/2019
		DRUH:	DSP
		FORMÁT:	
OBSAH: Hromosvod:		MĚŘÍTKO	ČÍS.PŘÍLOHY
		1:100	D.1.4G-2