




řez B-B

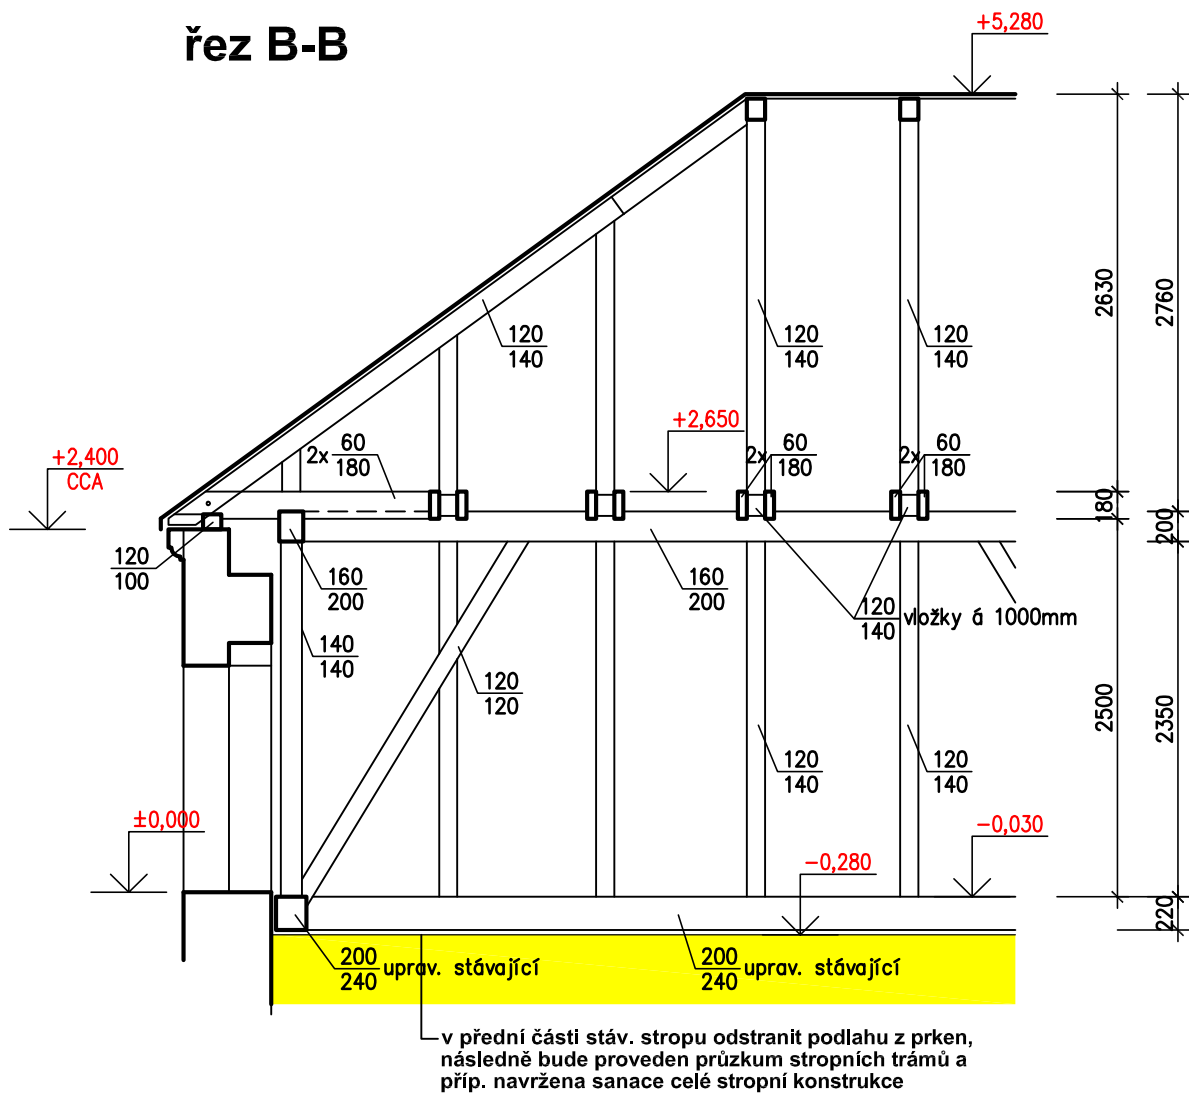

řez C-C

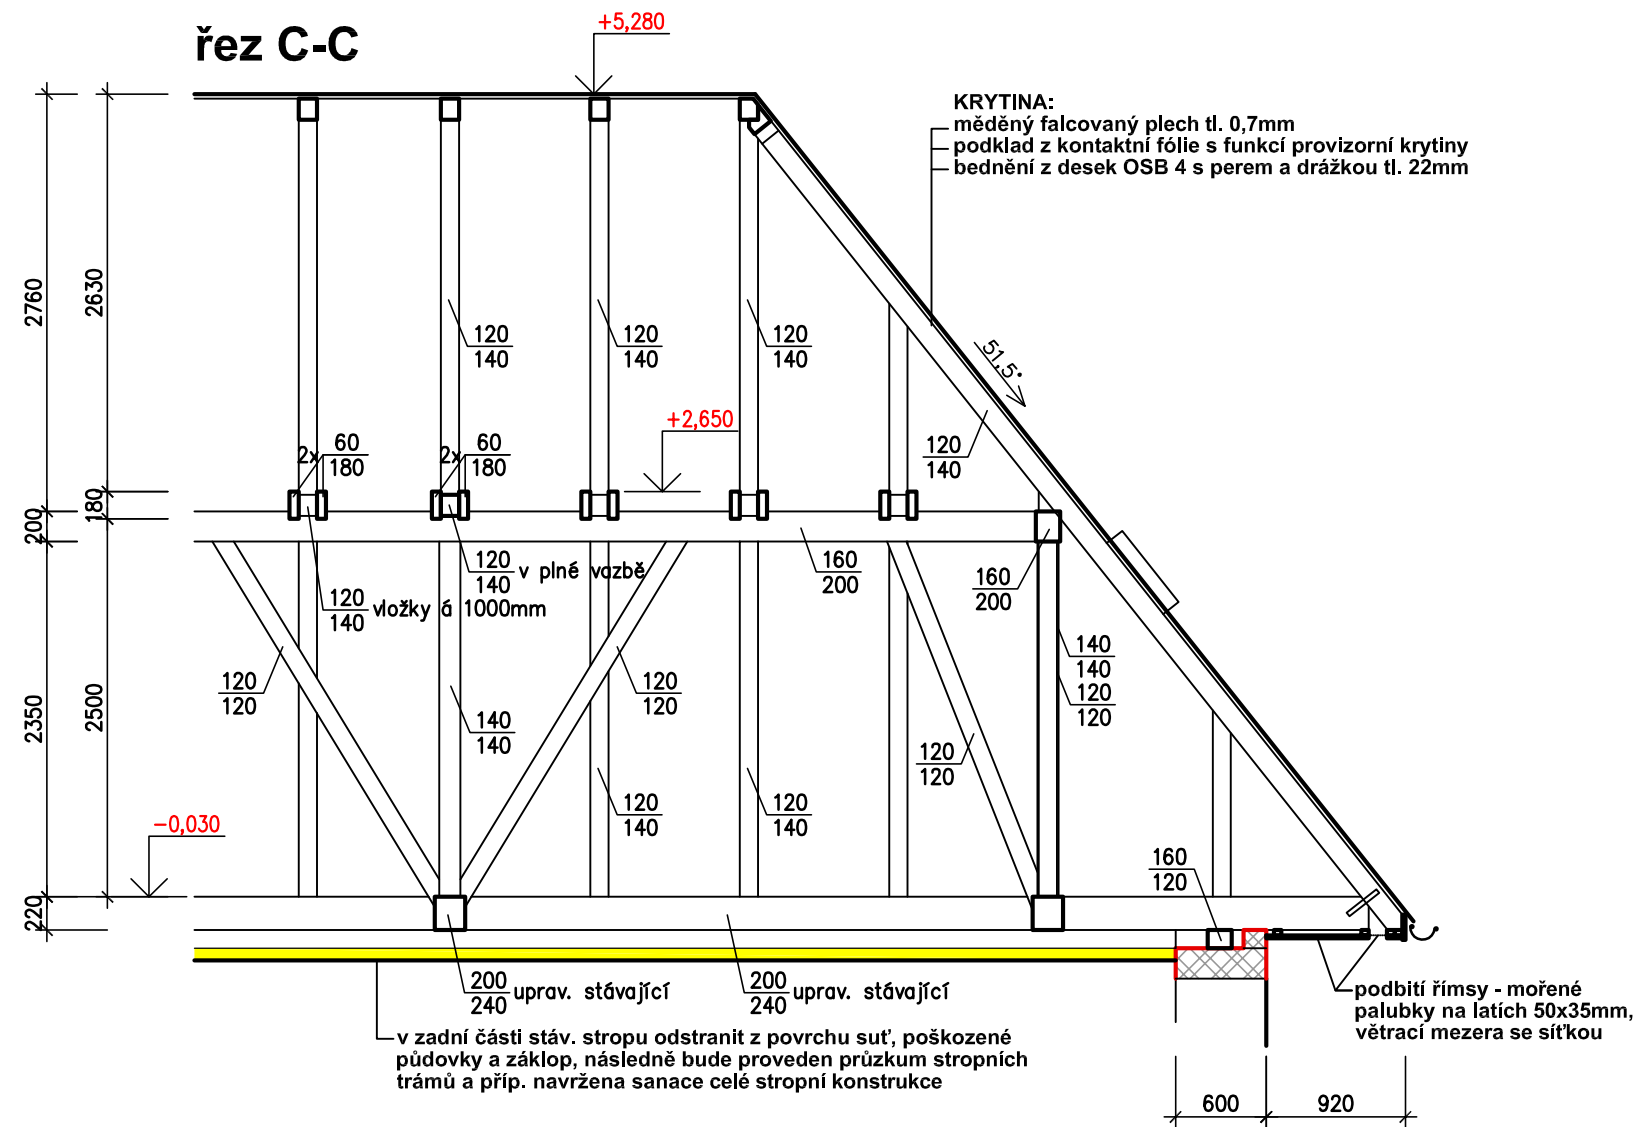

řez A-A

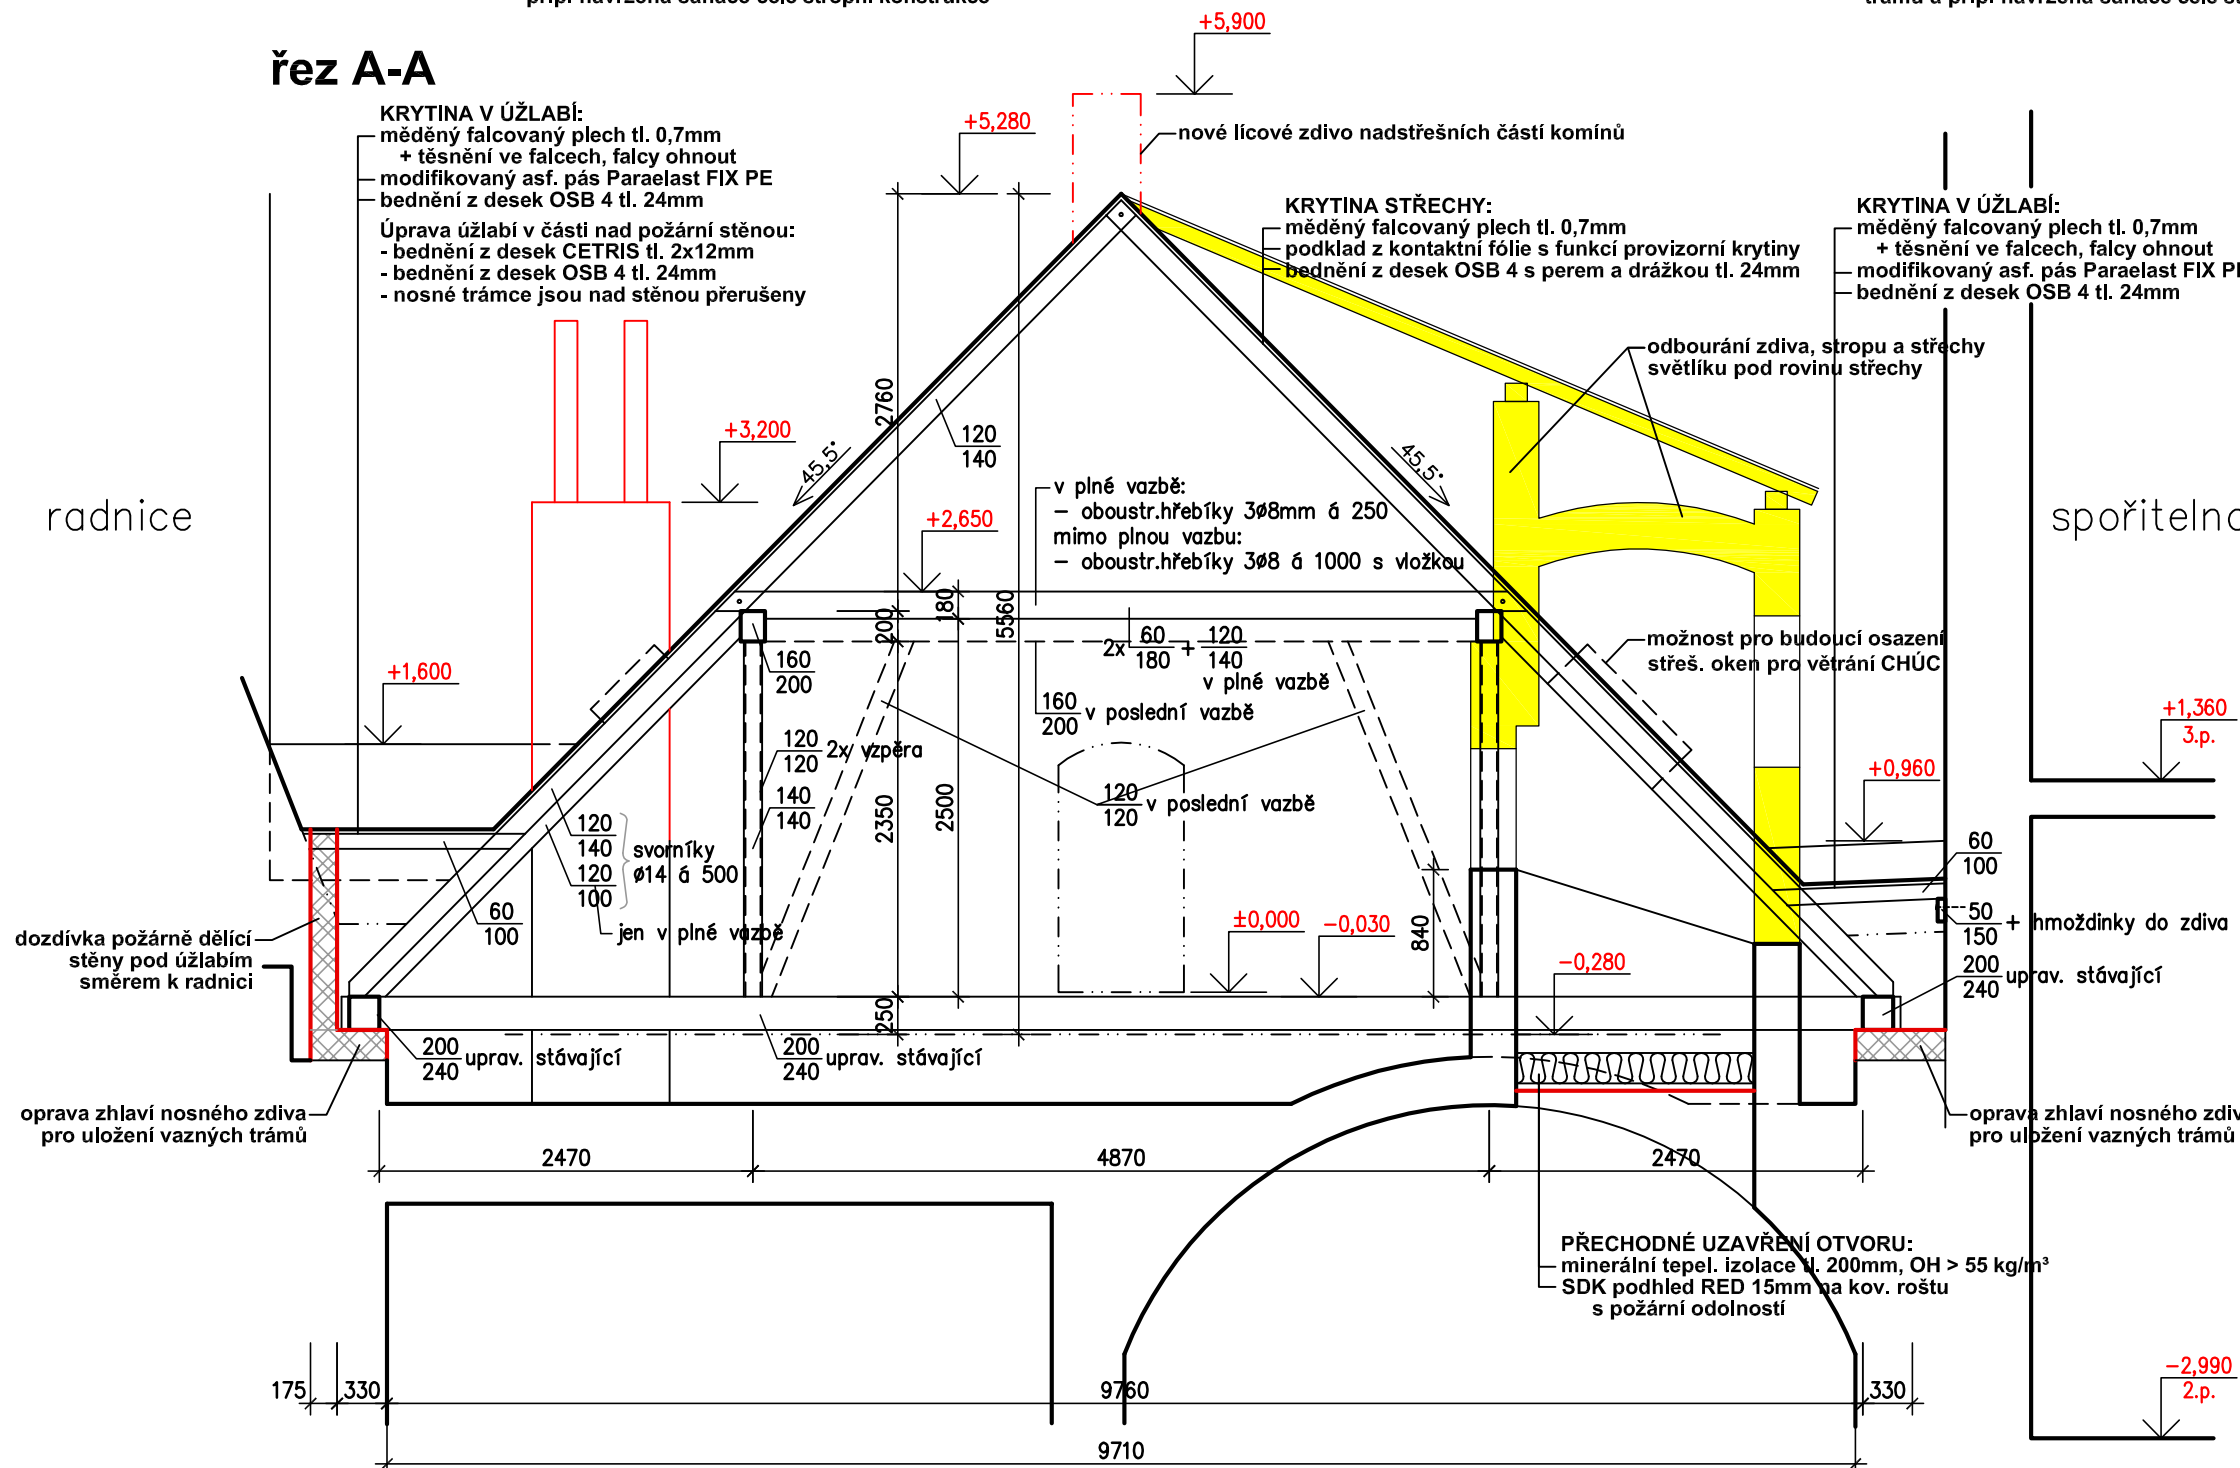

±0,0 = parapet půdního okna ve štítu

PROJEKTIS S.R.O. LEGIONÁŘSKÁ 562 54401 DVŮR KRÁLOVÉ N.L. TEL. 499320206 FAX. 499320202 E-MAIL: O.PETRAS@PROJEKTIS.CZ

HLAV.PROJEKT	ZODP.PROJEKT.	VYPRACOVAL	KONTRLOVAL	<div>PROJEKTIS</div> <div>spol. s r.o.</div> <div>DVŮR KRÁLOVÉ NAD LABEM</div>
Ing. Zdeněk Jansa	Ing. Ota Petráš	Ing. Ota Petráš		
INVESTOR: MĚSTO Dvůr Králové n.L. náměstí T.G.M. 38, DKNL		MŮ: Dvůr Králové n.L. Stav.úř.: Dvůr Králové n.L.	FORMÁT3 x A4	
AKCE: REKONSTRUKCE STŘECHY BUDOVY čp. 2 NÁMĚSTÍ T.G. MASARYKA DVŮR KRÁLOVÉ NAD LABEM			DATUM10.2019	
			ÚČELpovolení stavby	
			ČÍS.KOPIE	
			ČÍS.ZAKÁZKY2494-SP	
OBSAH VÝKRESU: řezy A-A, B-B, C-C			MĚŘÍTKO1:50	
			ČÍS. VÝKRESUD.14	