
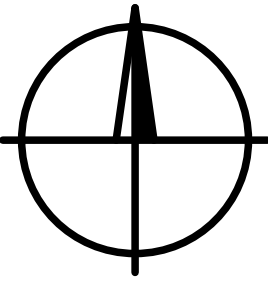


DVŮR KRÁLOVÉ N. L. - VERDEK  
OPRAVA VJEZDU KE HŘBITOVU

SOUŘADNICE VYTYČOVACÍCH BODŮ

BOD	Y	X
VB1	641.625,70	1.015.431,29
VB2	641.621,37	1.015.414,92
B1	641.622,25	1.015.434,85
B2	641.623,34	1.015.431,19
B3	641.623,05	1.015.430,44
B4	641.620,26	1.015.429,29
B5	641.618,37	1.015.429,79
B6	641.616,22	1.015.421,67
B7	641.618,72	1.015.421,01
B8	641.620,57	1.015.418,87
B9	641.629,99	1.015.426,81
B10	641.626,65	1.015.426,06
B11	641.626,38	1.015.425,26
B12	641.626,06	1.015.423,89
B13	641.627,92	1.015.421,47
B14	641.629,99	1.015.420,92
B15	641.629,27	1.015.418,22
B16	641.626,72	1.015.418,89
B17	641.624,08	1.015.417,98
Z1	641.629,10	1.015.425,07
Z2	641.620,00	1.015.433,64
OŽ1	641.626,54	1.015.425,37
(OSA)	641.622,19	1.015.426,53
V01	641.619,58	1.015.433,64

SOUŘADNICOVÝ SYSTÉM: S-JTSK

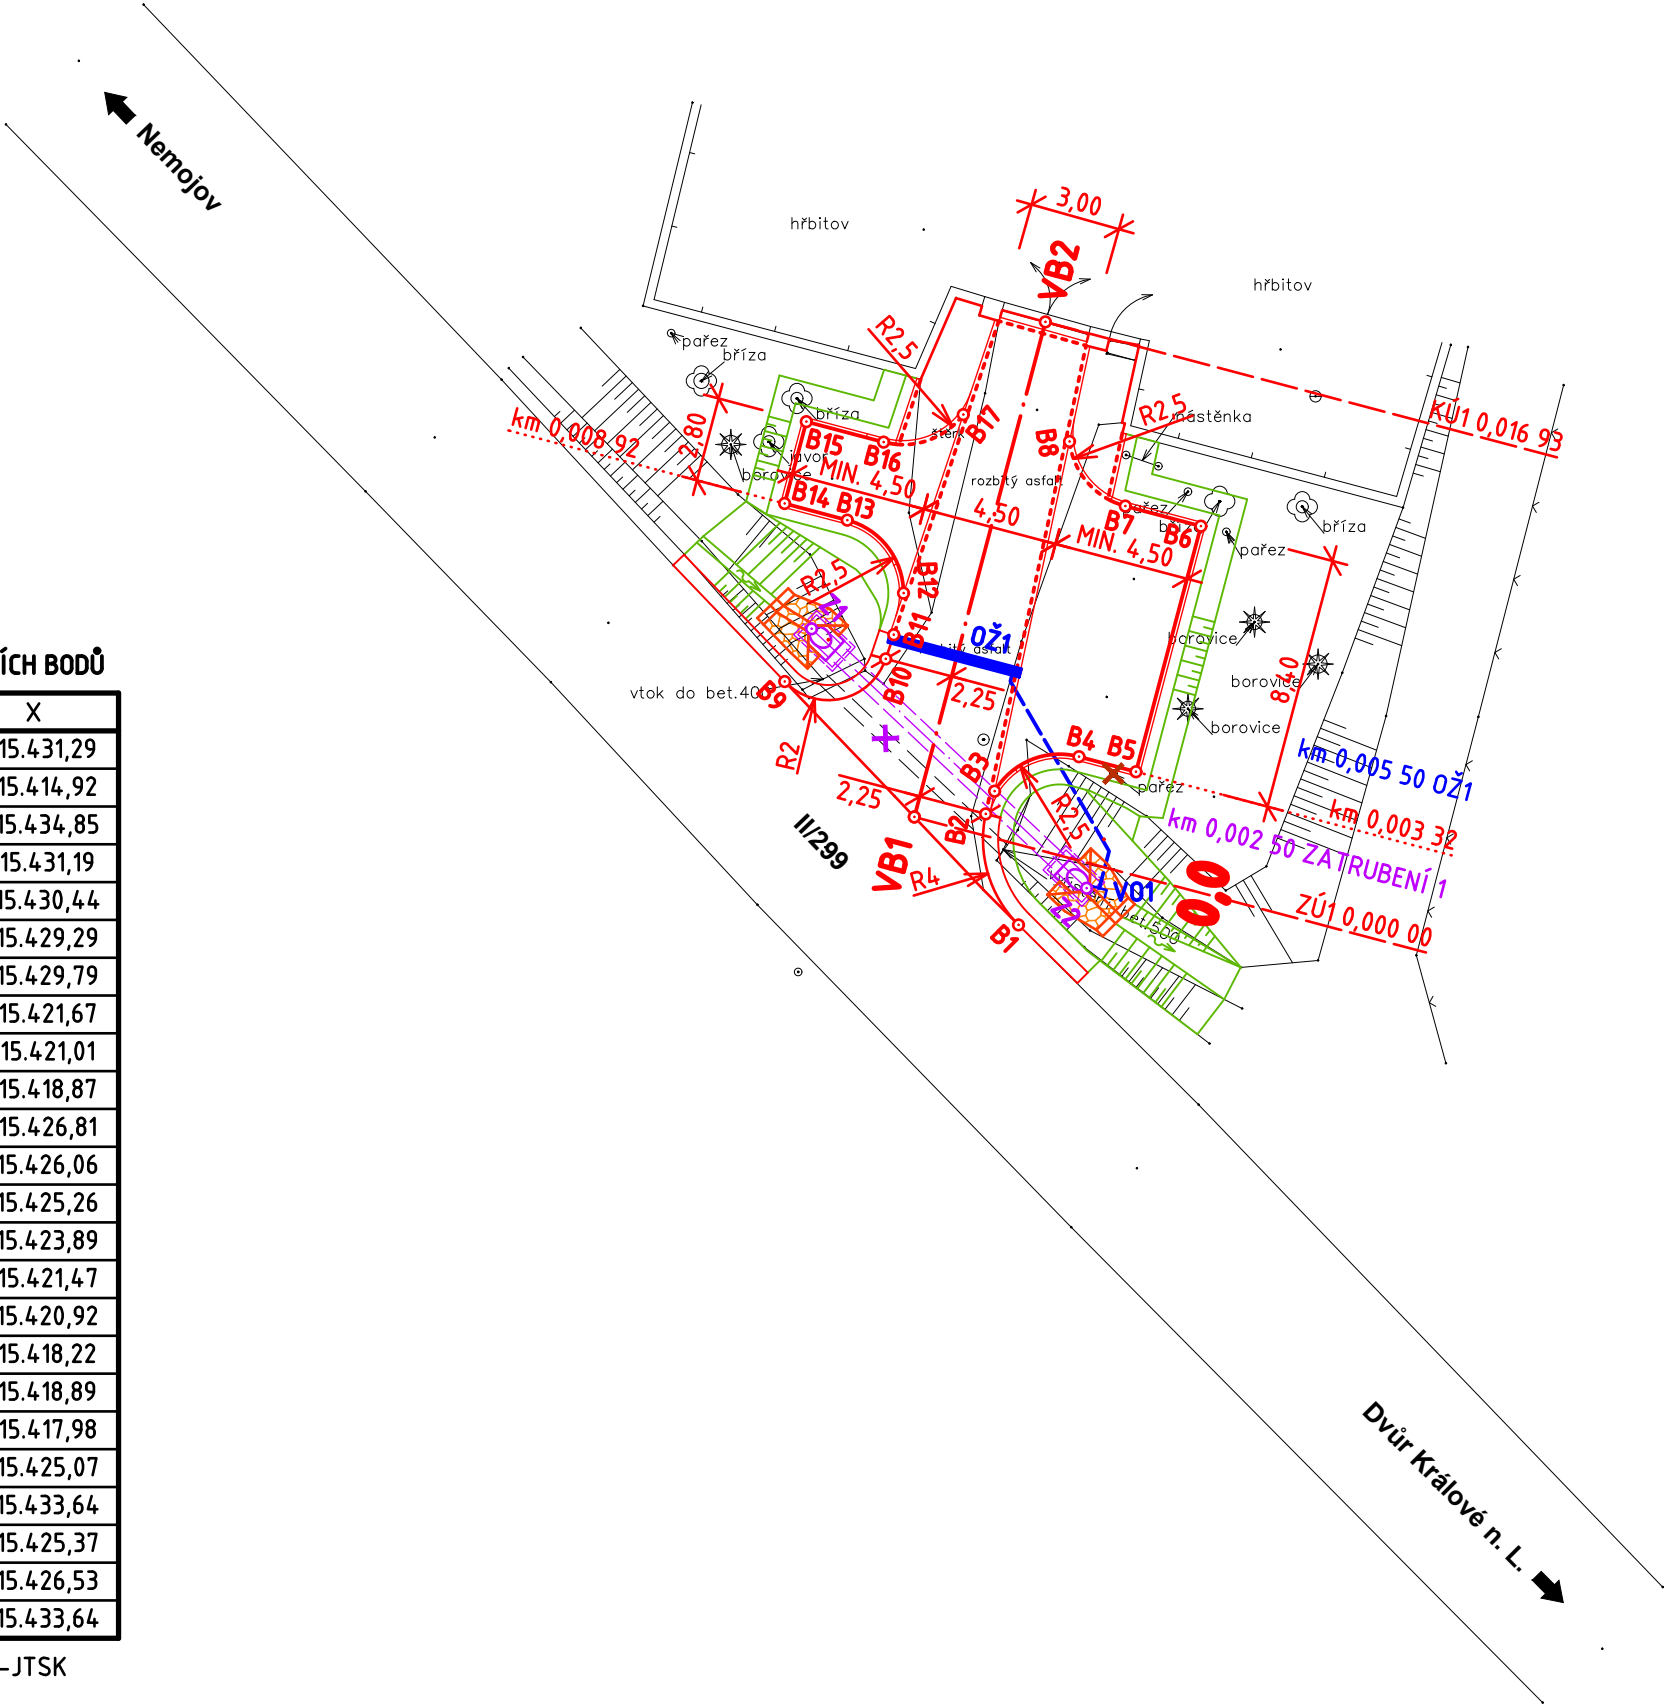

LEGENDA:

STÁVAJÍCÍ INŽENÝRSKÉ SÍTĚ

---	INŽENÝRSKÁ SÍŤ - NADZEMNÍ	↗	KANALIZACE - SPLAŠKOVÁ
---	INŽENÝRSKÁ SÍŤ - PODZEMNÍ	↘	SILOVÉ VEDENÍ - NN
→	VODOVOD - PITNÁ VODA	↗	SILOVÉ VEDENÍ - VN
↗	KANALIZACE - NEROZLIŠENÁ	↘	SILOVÉ VEDENÍ - VEŘEJNÉ OSVĚTLENÍ
↘	KANALIZACE - DEŠŤOVÁ	~	SDĚLOVACÍ VEDENÍ

STÁVAJÍCÍ PODZEMNÍ INŽENÝRSKÉ SÍTĚ JSOU ZAKRESLENY POUZE ORIENTAČNĚ!

SO.101 VOZOVKA

---	ŽULOVÝ KRAJNÍK ZVÝŠENÝ
---	ŽULOVÝ KRAJNÍK V ÚROVNI KRYTU VOZOVKY
---	NEZPEVNĚNÁ KRAJNICE ZE ŠD
---	HRANA TERÉNU, HRANICE TERÉNNÍCH ÚPRAV
OŽ1	ODVODŇOVACÍ ŽLAB
---	ODTOKOVÉ POTRUBÍ ODVODŇOVACÍHO ŽLABU
V01	VÝÚSTNÍ OBJEKT - VÝÚSTĚNÍ ODTOKOVÉHO POTRUBÍ VE ZPEVNĚNÉM PŘÍKOPU
---	ZATRUBENÍ PŘÍKOPU
---	ZPEVNĚNÍ PŘÍKOPU DLAŽBOU Z LOMOVÉHO KAMENE
---	ODSTRANĚNÍ STÁVAJÍCÍHO ZATRUBENÍ
---	ODSTRANĚNÍ PÁŘEZU

SOUŘADNICOVÝ SYSTÉM: S-JTSK

VÝŠKOVÝ SYSTÉM: BpV

UPOZORNĚNÍ:

PŘED ZAHÁJENÍM ZEMNÍCH PRACÍ NUTNO POŽÁDAT SPRÁVCE PODZEMNÍCH INŽ. SÍTÍ O VYTYČENÍ JEJICH ZAŘÍZENÍ V TERÉNU!

Č. změny	Popis/důvod změny	Datum	Provedl

Zodp. projektant	Vypracoval	Č. zakázky	<b>DiK</b> Janák, s.r.o. Dopravně inženýrská kancelář nábřeží Václava Havla 207 TRUTNOV	
Ing. S. Janák	R. Hurdálek	017/19		
Místo	Kraj	Datum		
Dvůr Králové n. L. - Verdek	Královéhradecký	06.2019		
Investor			Stupeň	
Město Dvůr Králové n. L.			DSP	
DVŮR KRÁLOVÉ N. L. - VERDEK OPRAVA VJEZDU KE HŘBITOVU SO.101 VOZOVKA VYTYČOVACÍ VÝKRES				Měřítko
				1 : 250
				C.1.2