

Č. změny	Popis/důvod změny	Datum	Provedl


<i>Zodp. projektant</i> Ing. S. Janák	<i>Vypracoval</i> R. Hurdálek	<i>Č. zakázky</i> 017/19	<i>DiK</i> Janák, s.r.o. Dopravně inženýrská kancelář nábřeží Václava Havla 207 TRUTNOV
<i>Místo</i> Dvůr Králové n. L. - Verdek	<i>Kraj</i> Královéhradecký	<i>Datum</i> 06.2019	
<i>Investor</i> Město Dvůr Králové n. L.			
DVŮR KRÁLOVÉ N. L. - VERDEK OPRAVA VJEZDU KE HŘBITOVU			<i>Měřítko</i> 1:10, 1:20
SO.101 VOZOVKA			C.1.10
ODVODŇOVACÍ ŽLAB A ULOŽENÍ POTRUBÍ			

BETONOVÝ ODVODŇOVACÍ ŽLAB

DETAIL ULOŽENÍ ŽLABU

M=1:10

ŽLAB Z VYŠOKOPEVNOSTNÍHO BETONU C 40/50-XF4
SVĚTLÁ ŠÍŘKA ŽLABU 200 mm
LITINOVÝ MŘÍŽOVÝ ROŠT D 400

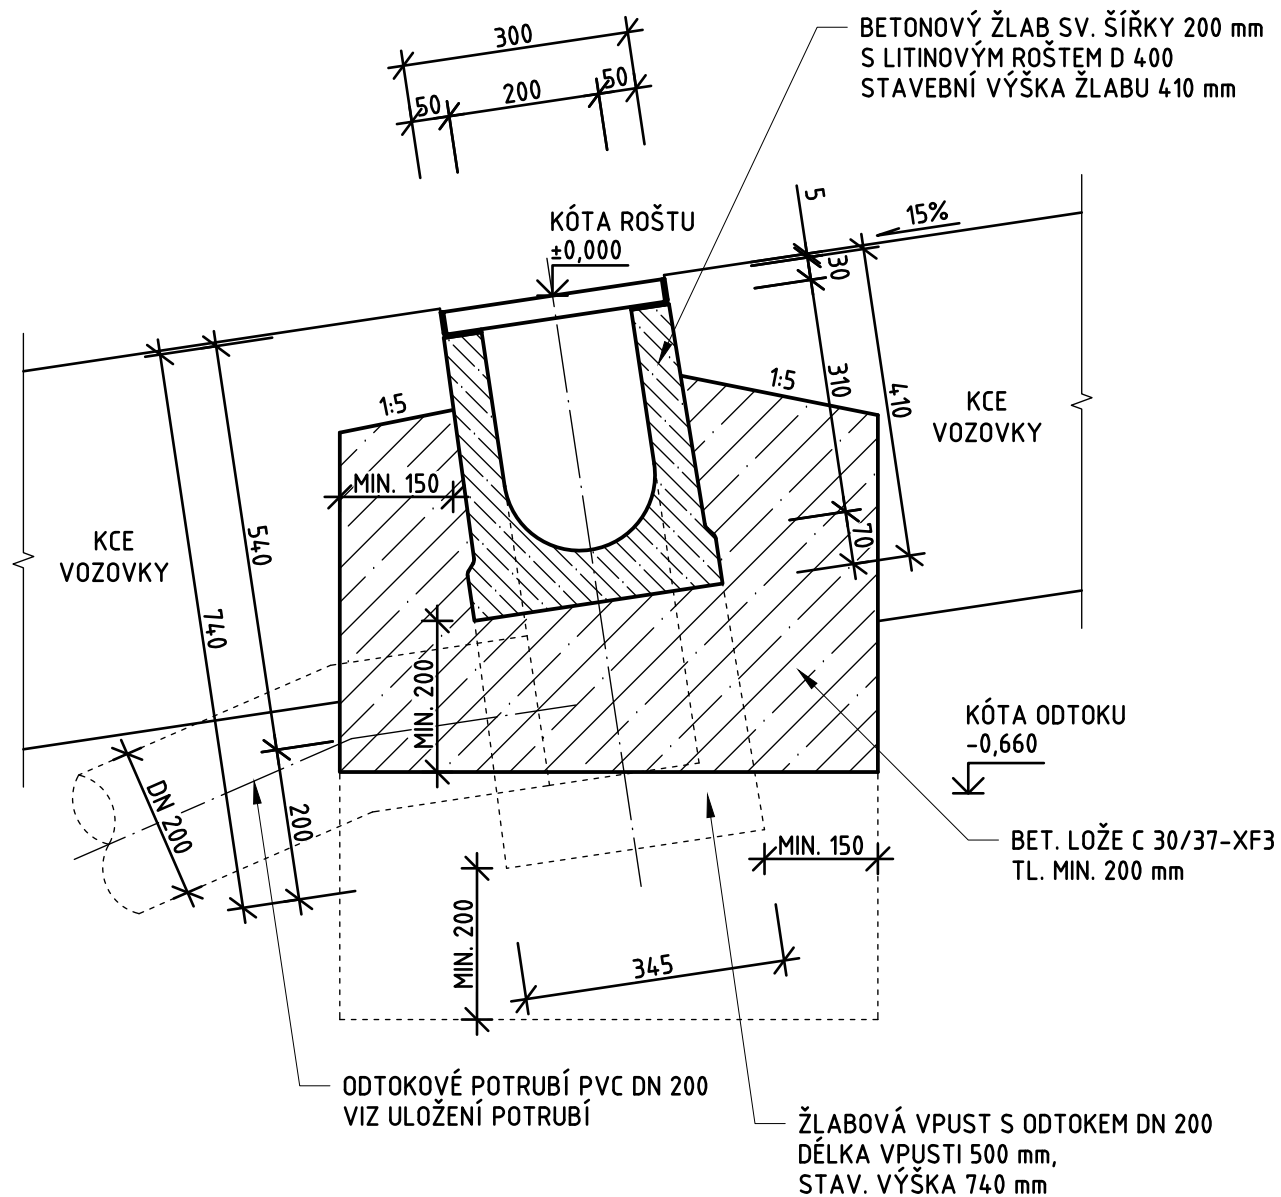


POZNÁMKY:

ŽLABOVÁ VPUST BUDE VYBAVENA KOŠEM NA SPLAVENINY.
ROZMĚRY ŽLABŮ A ŽLABOVÝCH VPUSTÍ SE U RŮZNÝCH VÝROBCŮ LIŠÍ - V PŘÍPADĚ POUŽITÍ VÝROBKŮ JINÝCH ROZMĚRŮ
BUDE NUTNÁ ÚPRAVA VÝŠKOVÉHO OSAZENÍ KAN. PŘÍPOJKY V ZÁVISLOTI NA POUŽITÝCH DÍLECH.

PVC TRUBY HLADKÉ DN 200, SN 16
ULOŽENÍ POTRUBÍ V PÍSKOVÉM LOŽI
M=1:20

ULOŽENÍ V SUCHU
PŘÍČNÝ ŘEZ

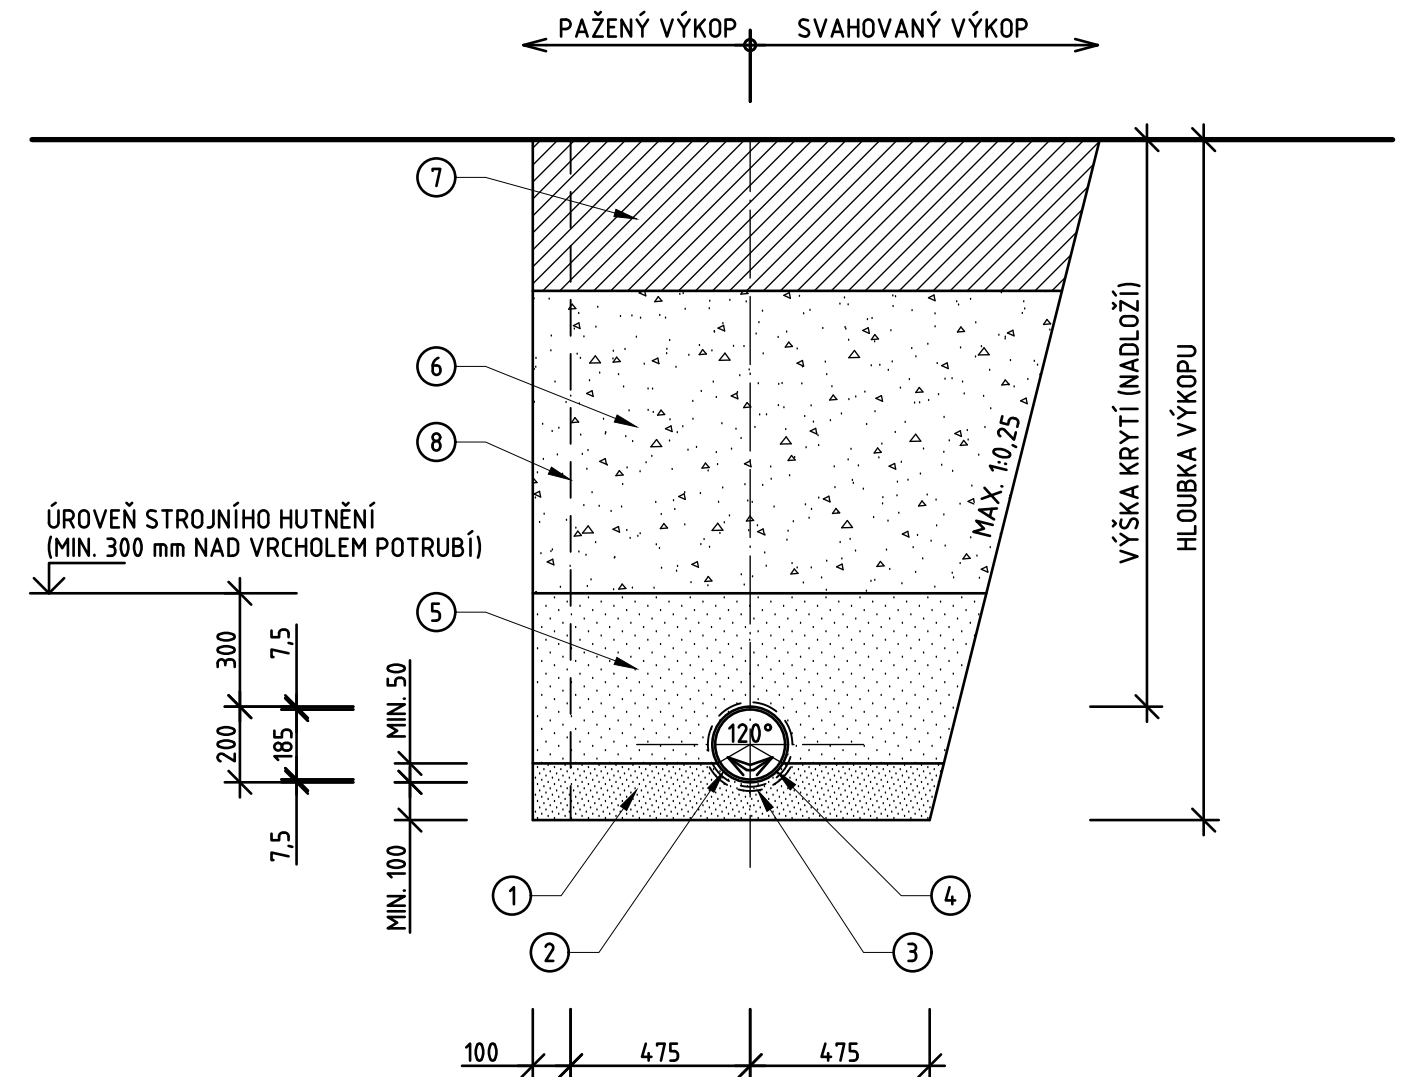

LEGENDA:

- ① ZHUTNĚNÉ A ZNIVELOVANÉ LOŽE Z PÍSKU NEBO ŠTĚRKOPÍSKU 0-8 mm
- ② VYPROFILOVANÉ SEDLO VYTVOŘENÉ V LOŽI
- ③ MONTÁŽNÍ JAMKA VYTVOŘENÁ V LOŽI POD HRDLY TRUB
- ④ KANALIZAČNÍ TROUBA
- ⑤ ZHUTNĚNÝ OBSYP POTRUBÍ Z NESOUDRŽNÉ ZEMINY O SMÍŠENÉ FRAKCI, NAPŘ. PÍSEK NEBO ŠTĚRKOPÍSEK 0-16 mm, DRCENÝ LOMOVÝ KÁMEN 0-8 mm
- ⑥ V KOMUNIKACI HUTNĚNÝ ZÁSYP NESOUDRŽNOU ZEMINOU, VE VOLNÉM TERÉNU HUTNĚNÝ ZÁSYP ZEMINOU Z VÝKOPU, HUTNIT PO VRSTVÁCH TL. MAX. 300 mm
- ⑦ V KOMUNIKACI KCE VOZOVKY, VE VOLNÉM TERÉNU OHUMUSOVÁNÍ A ZATRAVNĚNÍ
- ⑧ PAŽENÍ PŘÍLOŽNÉ