


# SCHÉMA UKONČENÍ PLYN. PŘÍPOJKY - SLOUPEK

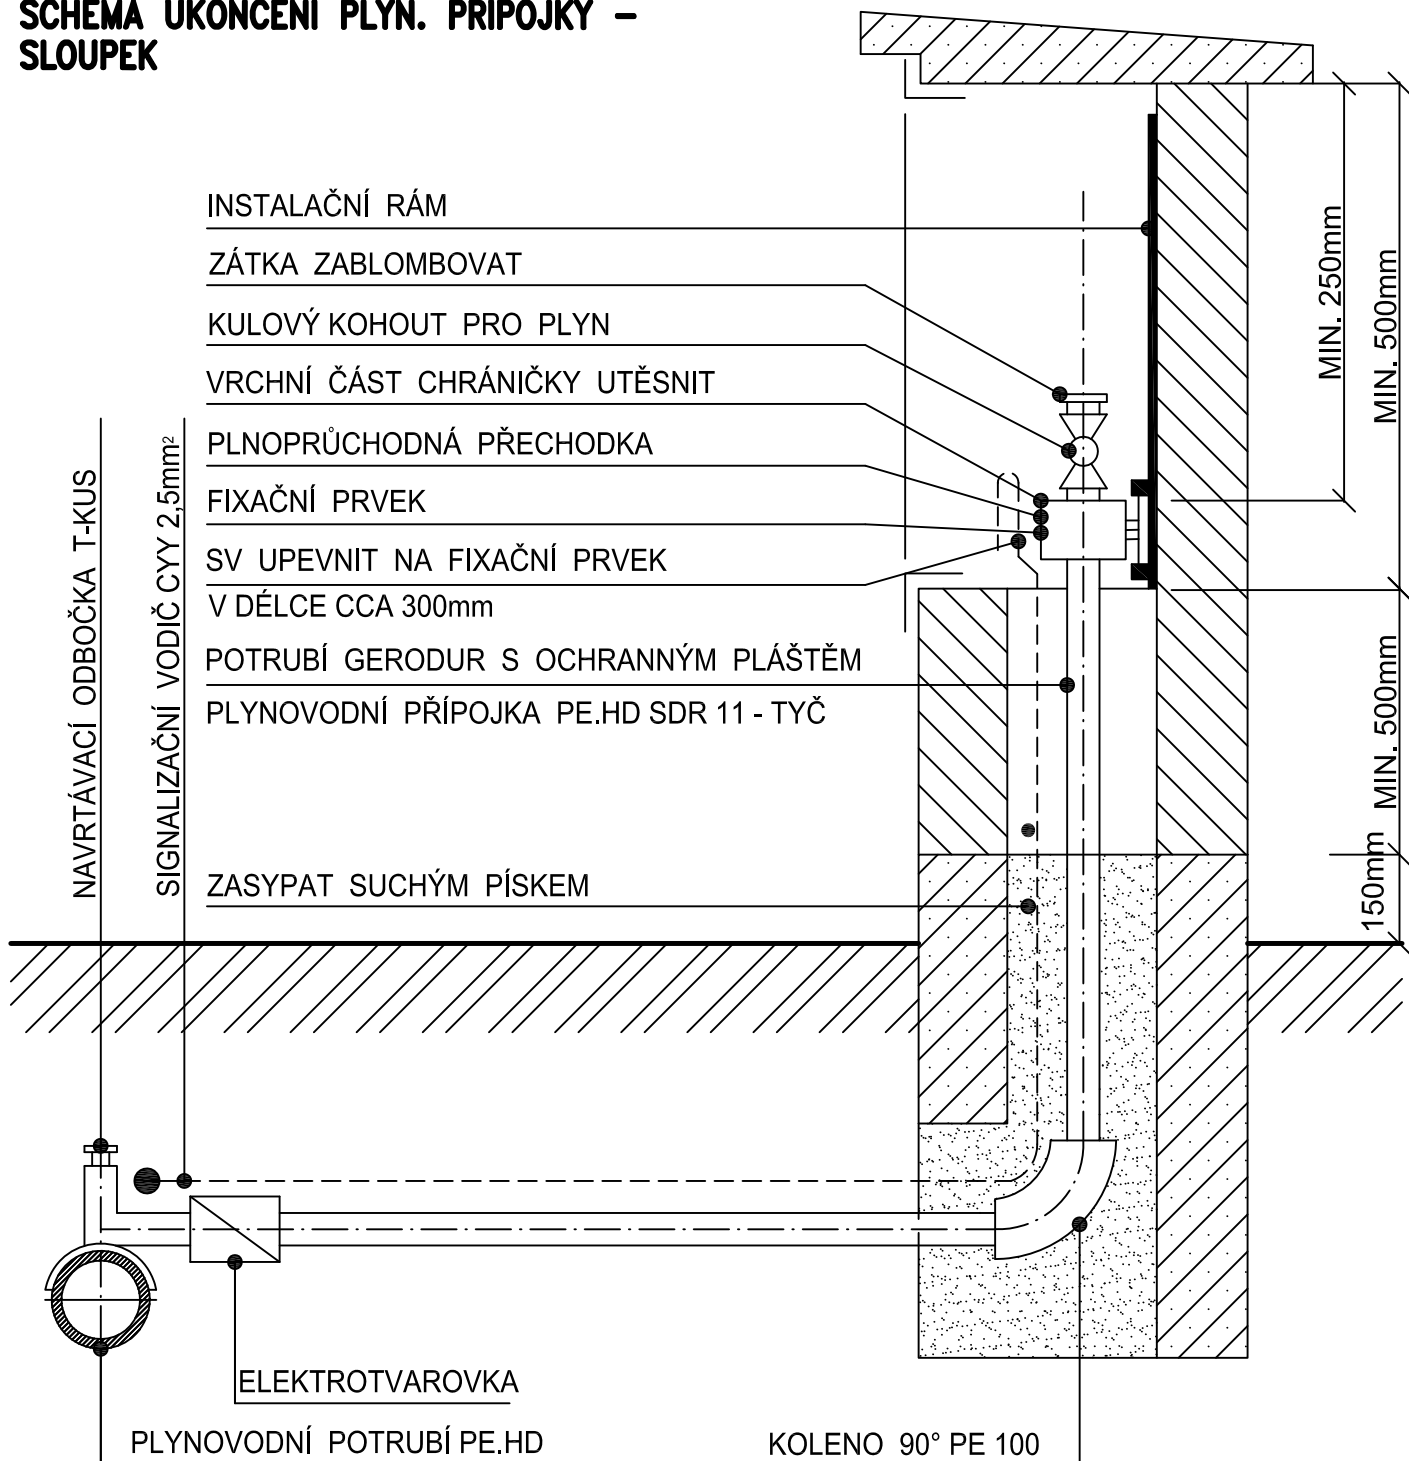

## POZNÁMKA:

- \* MIN. VELIKOST 300MM PRO HUP
- MIN. VELIKOST 450MM PRO HUP+P
- MIN. VELIKOST 500MM PRO HUP+RTP+P

zodp.projektant		vypracoval		kreslil		kontroloval		<div>Bc. Hana HLÍZOVÁ</div> <div>autorizovaný technik v oboru TZS</div> <div>ČKAIT č. 0601525</div> <div>FRITZOVA 900, 541 01 TRUTNOV</div> <div>tel. 775 052671 mail:hlizova@seznam.cz</div>			
Bc. Hana HLÍZOVÁ											
kraj: KVHK		Město: Dvůr Králové nad Labem			k.ú.: Dvůr Králové nad Labem						
Investor:		Město Dvůr Králové nad Labem, náměstí T.G. Masaryka 38, DK n/L									
Název akce :								formát		297x210	
MALÁ PRŮMYSLOVÁ ZÓNA - SYLVÁROV STL PLYNOVOD A PŘÍPOJKY								datum		II/2020	
								účel		PDPS	
								č.zakázky		02/2019	
								Výkres:			
VZOROVÝ ŘEZ PŘÍPOJKOU - SLOUPEK								-----		B.f.2.d.4	