

DRUH POVRCHU
VZDÁLENOST ŠACHET

PODÉLNÝ PROFIL
MĚŘITKO DĚLEK 1 : 1000
MĚŘITKO VÝŠEK 1 : 100

KÓTA UPRAVENÉHO TERÉNU

HLOUBKA VÝKOPU

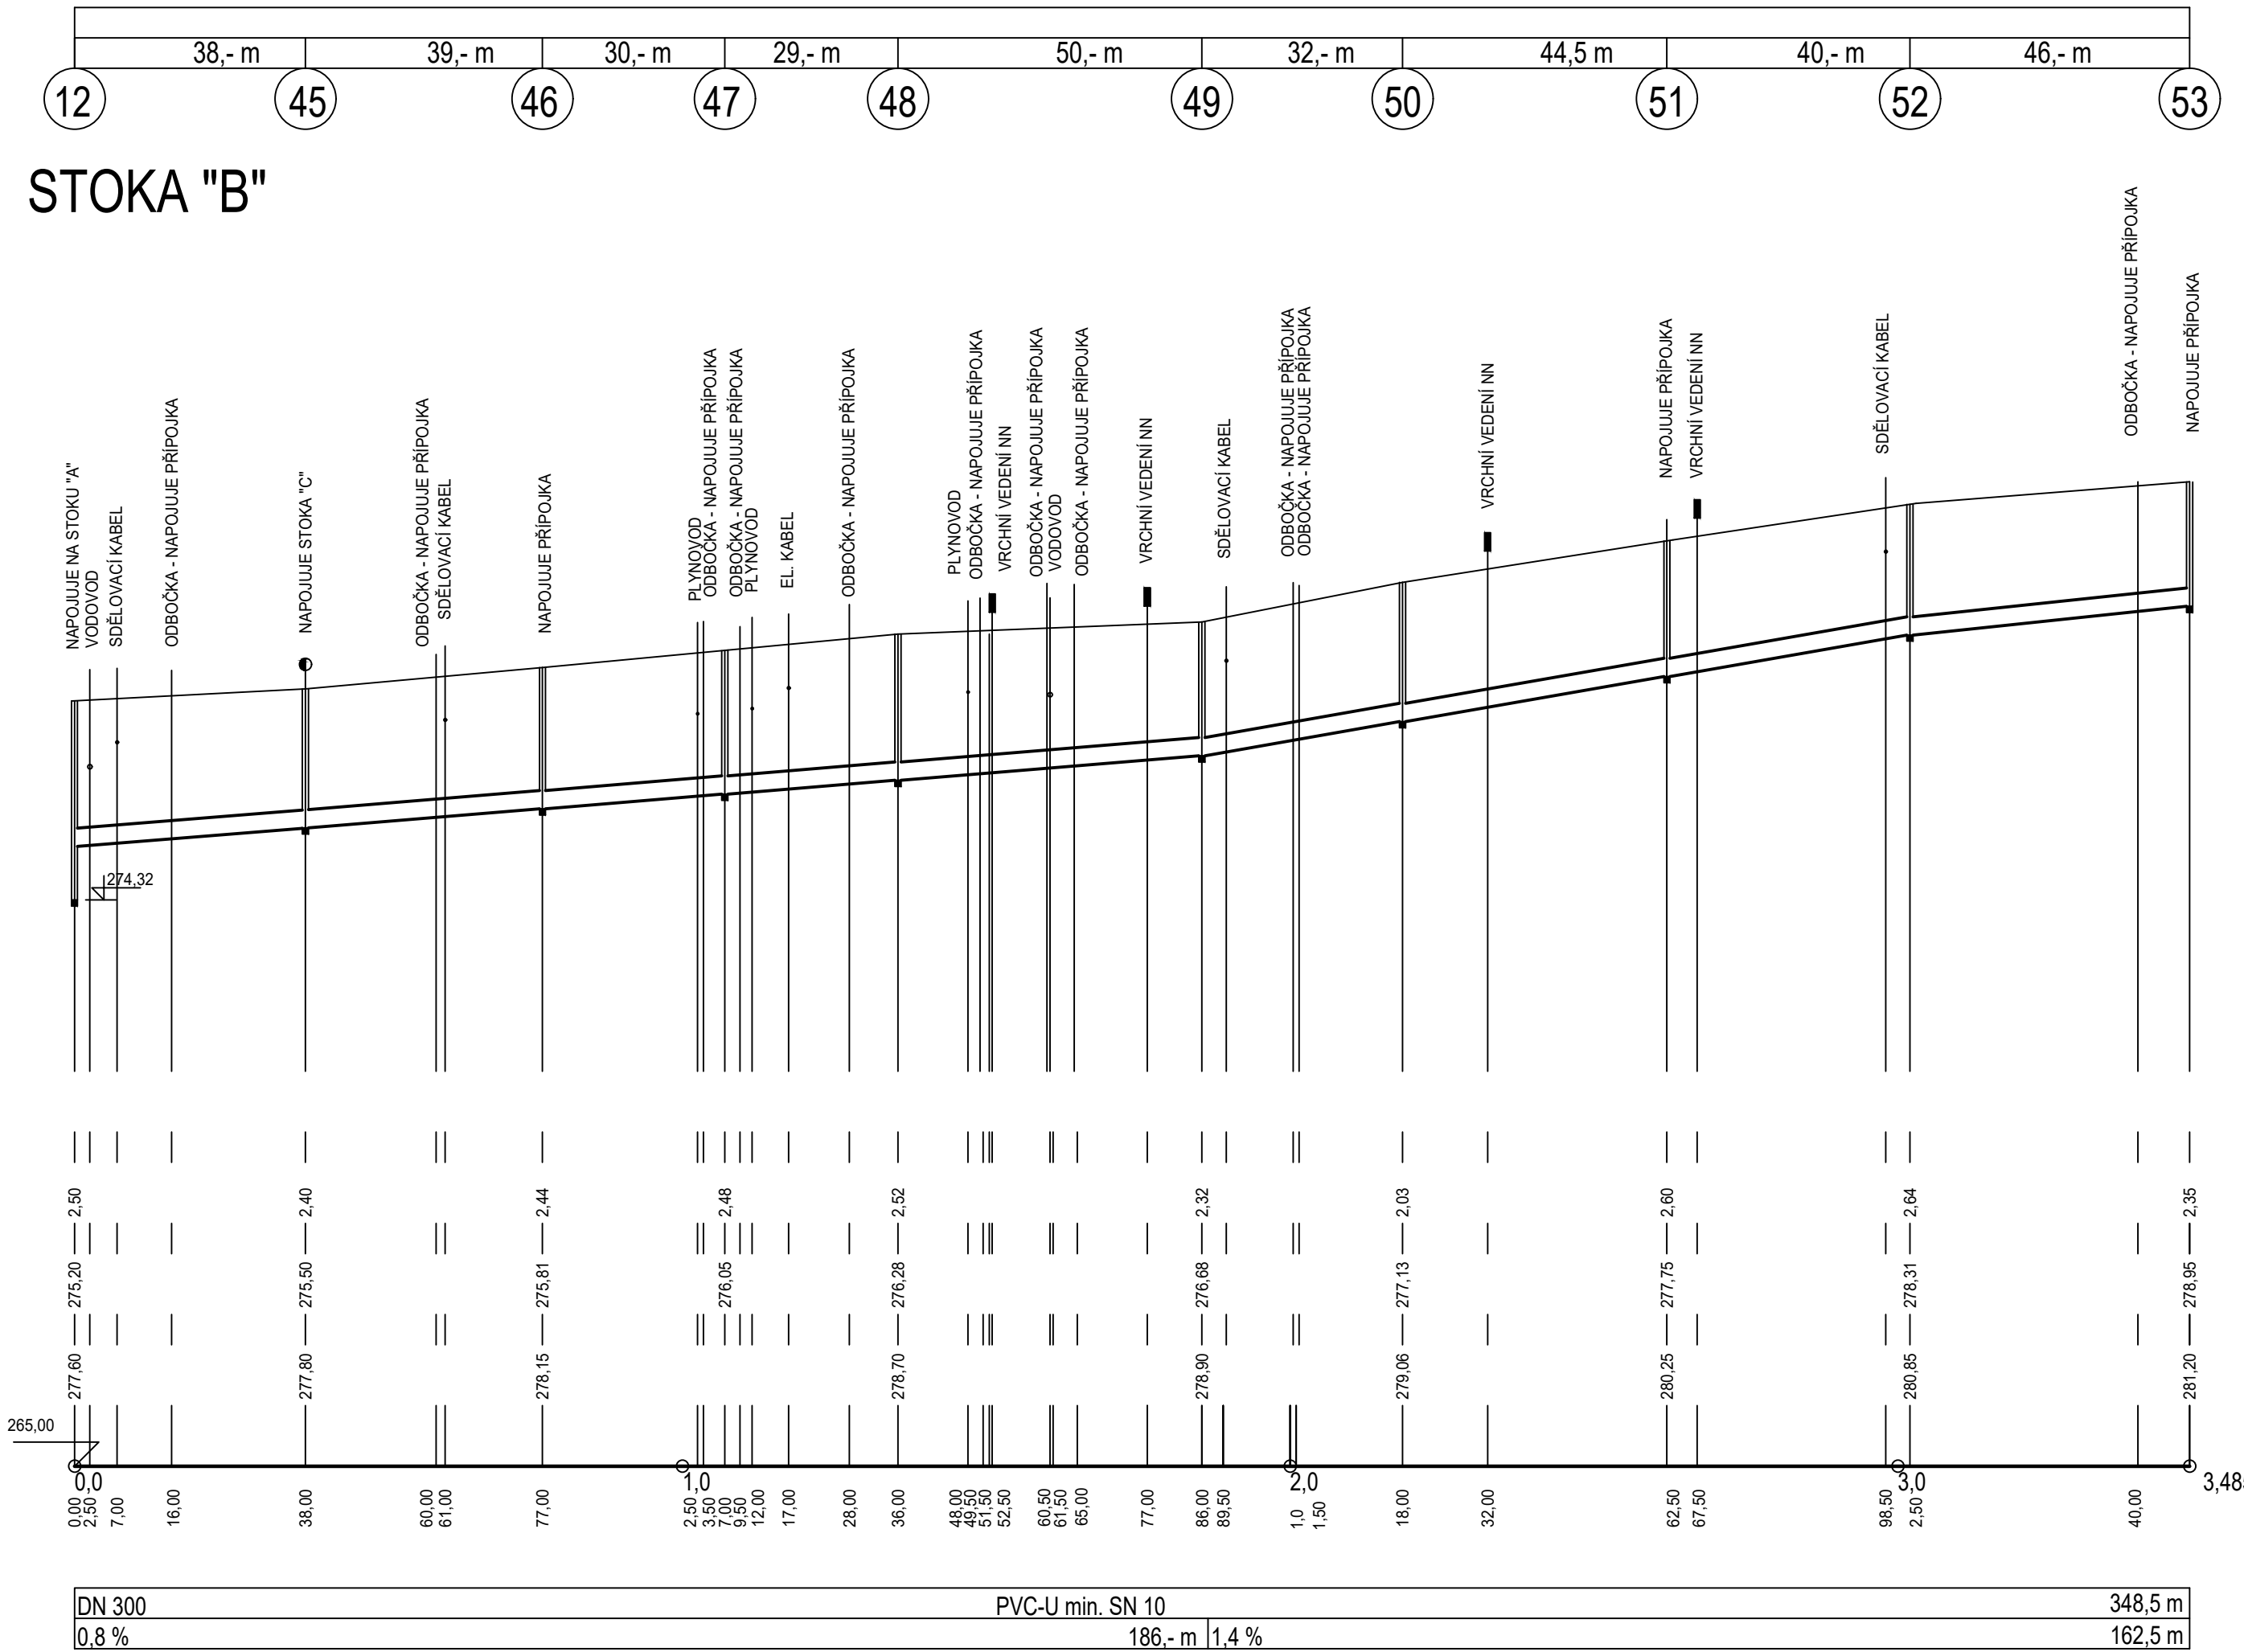
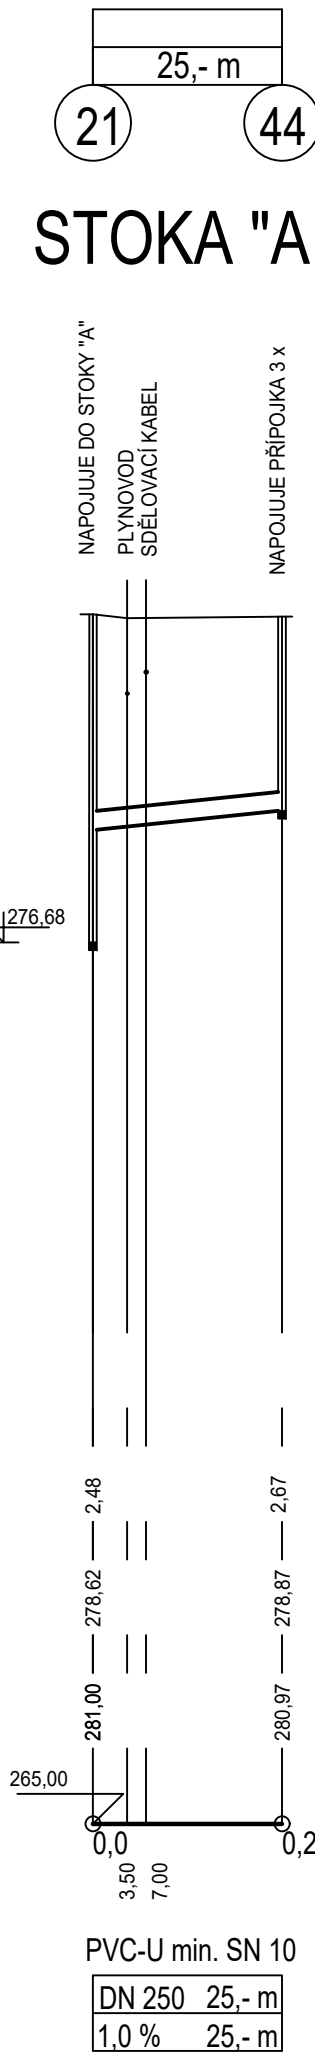
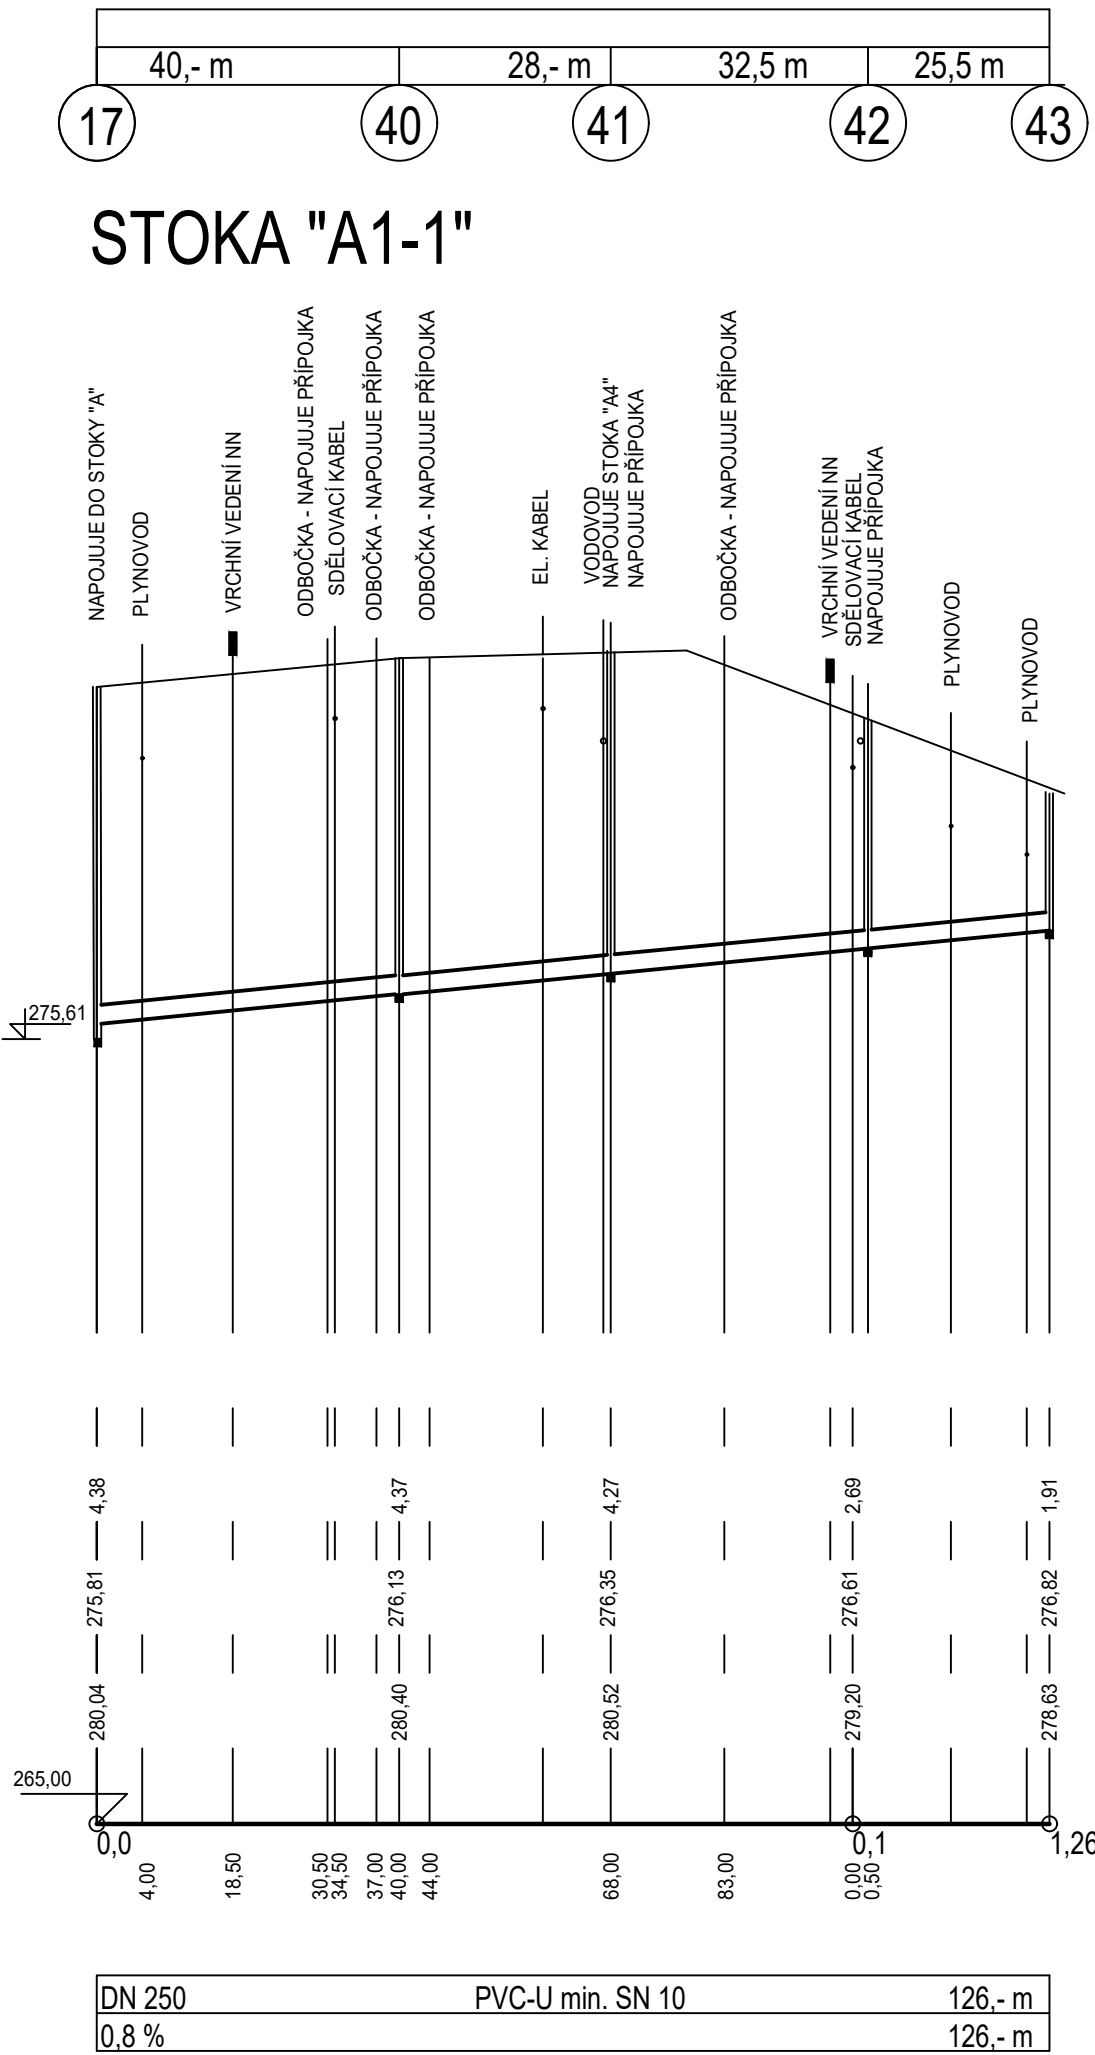
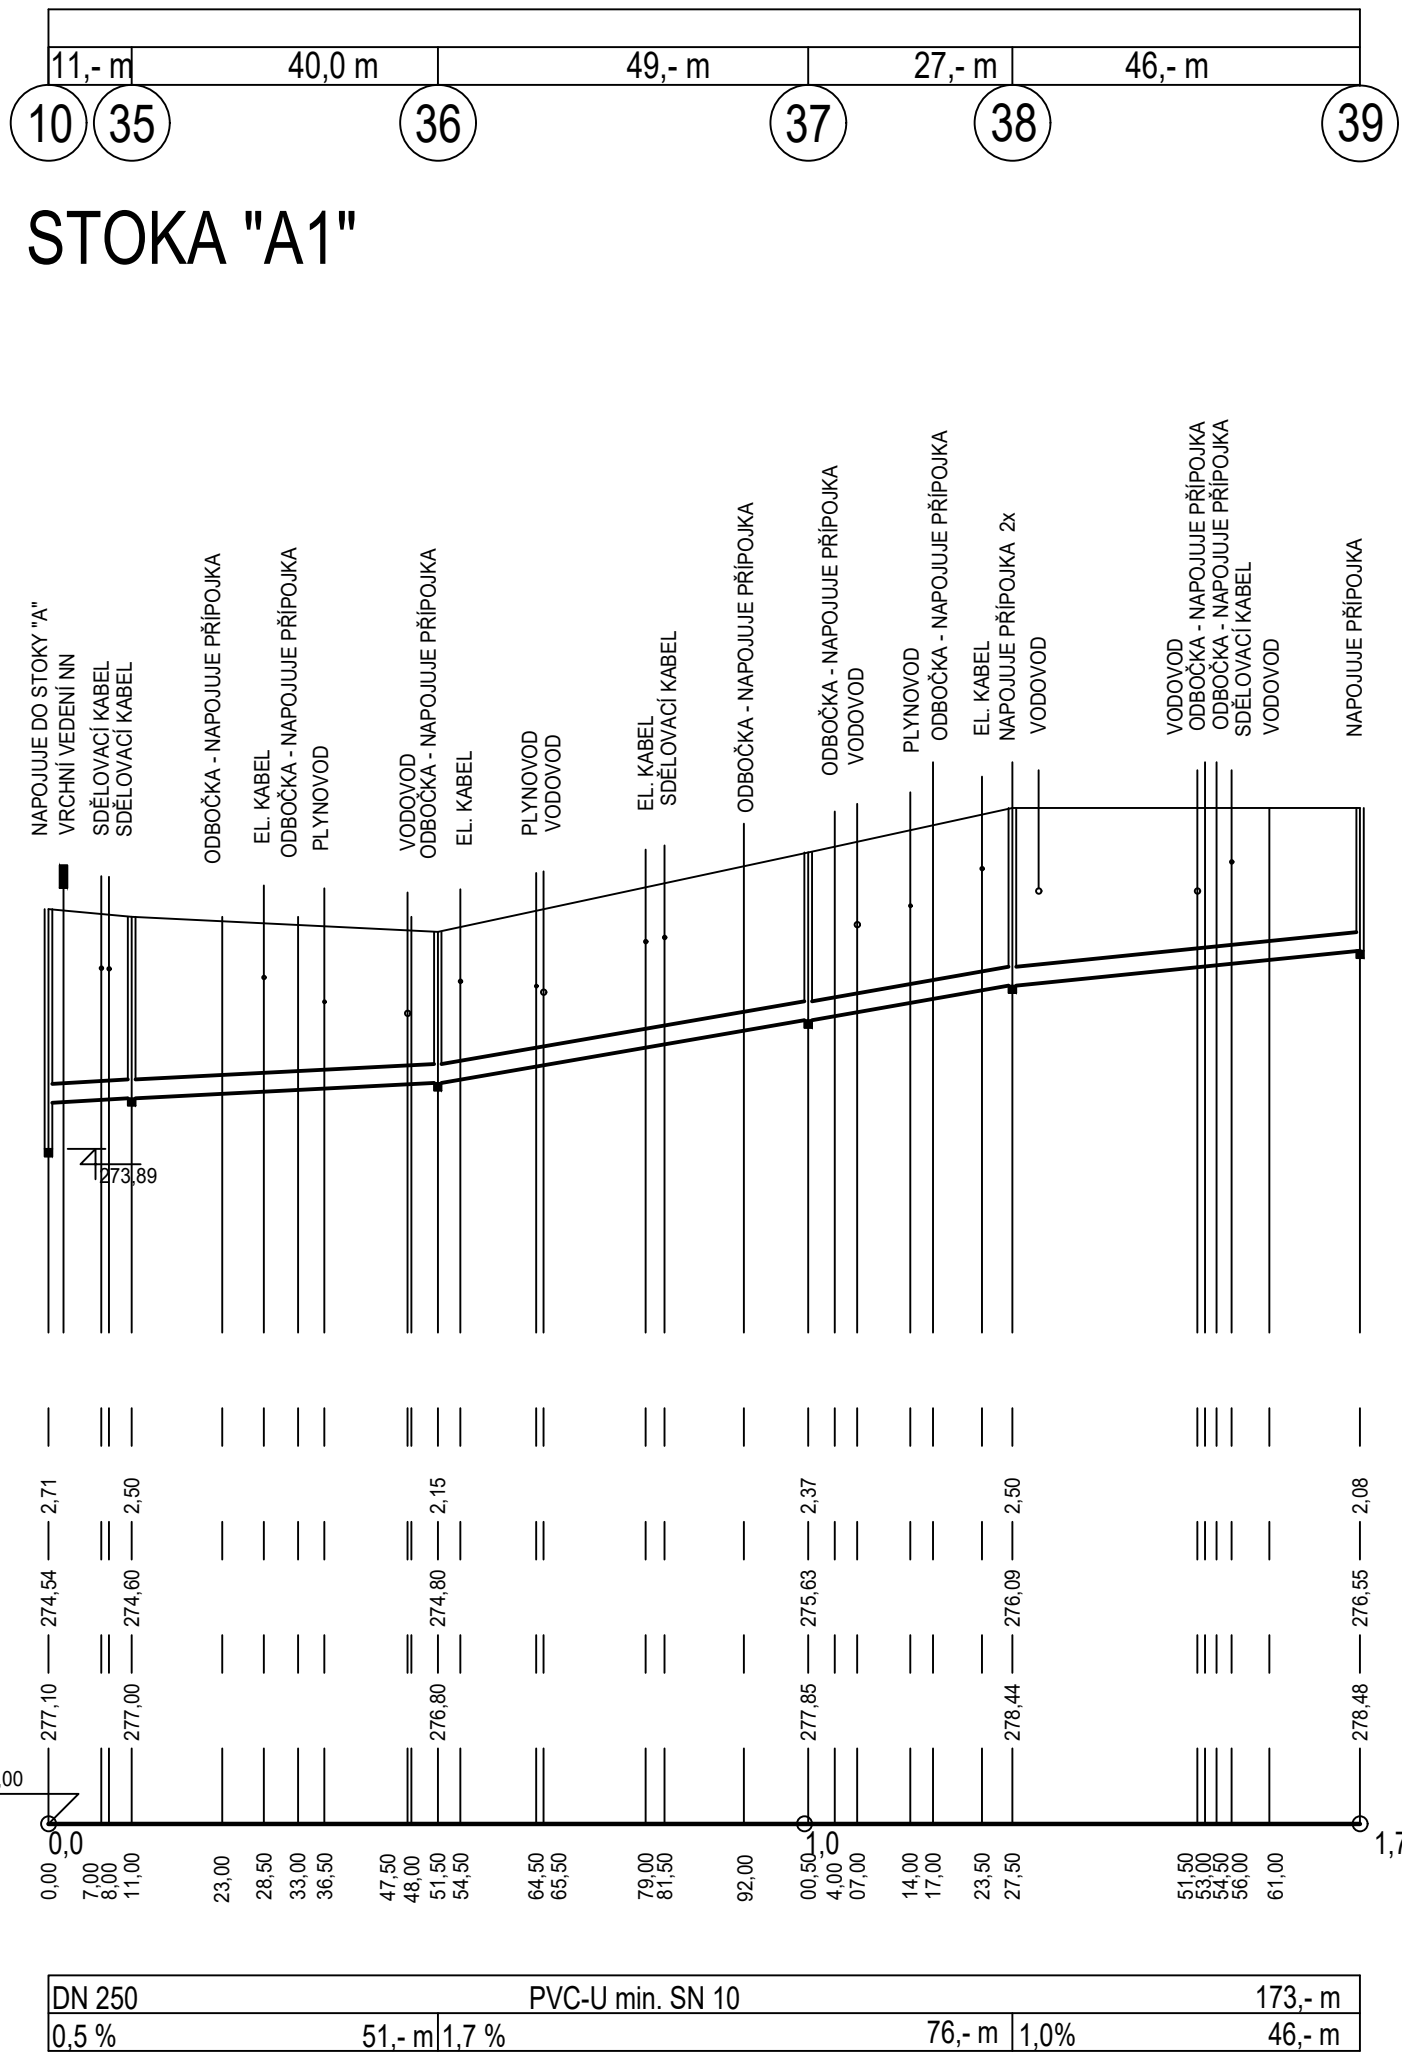
KÓTA DNA POTRUBÍ

KÓTA STÁVAJÍCÍHO TERÉNU

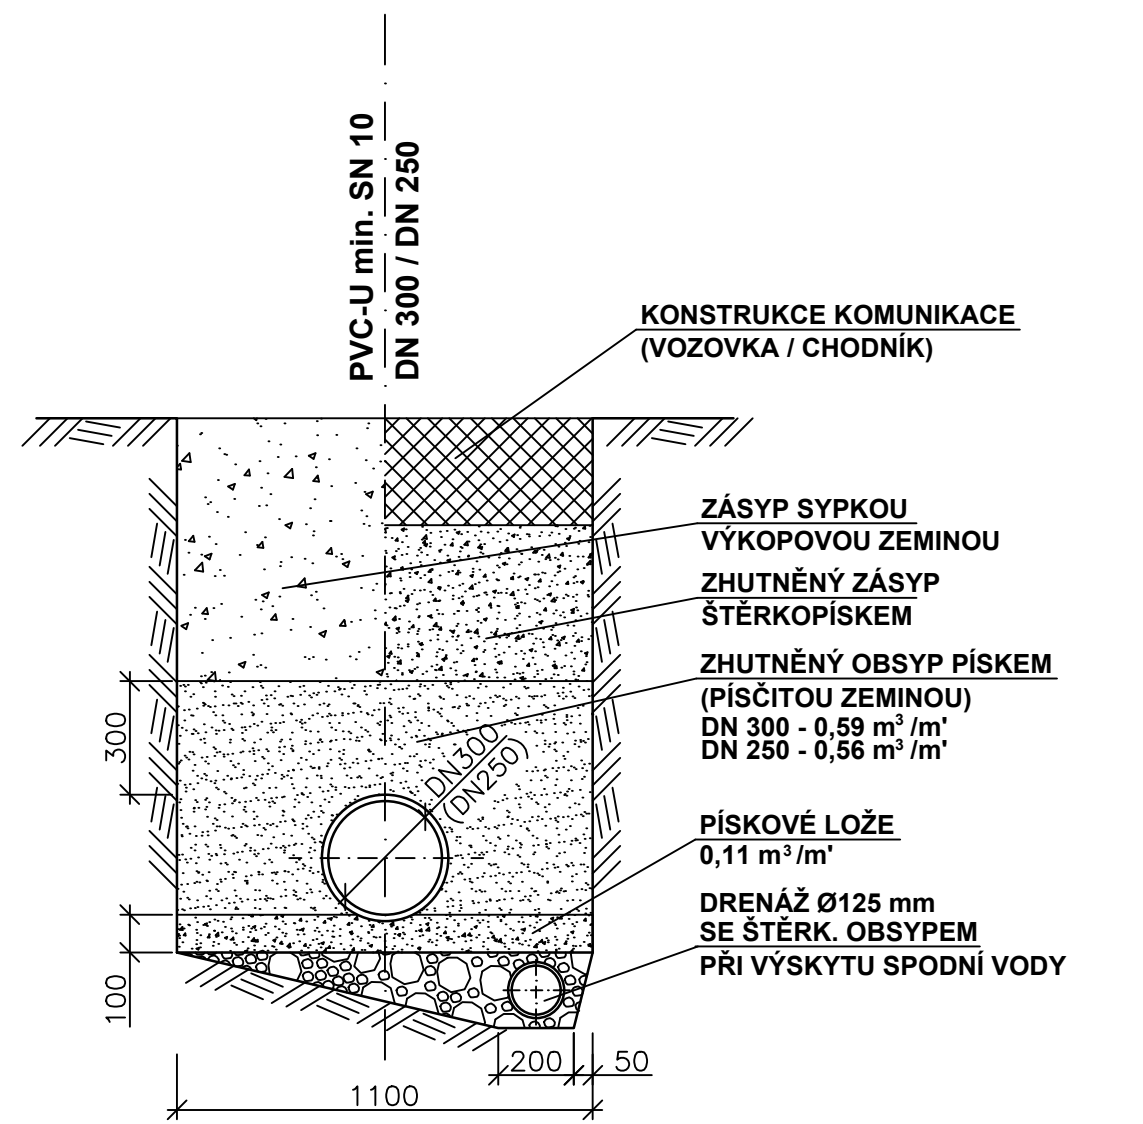
SROVNÁVACÍ ROVINA



STANIČENÍ (m, hm)

PROFIL, MATERIÁL, DÉLKA
SKLON NA DÉLKU



VZOROVÝ PŘÍČNÝ ŘEZ
1 : 20



VED. PROJEKTANT	PROFESE	ZODP. PROJEKTANT	VYPRACOVAL	<div>P-AQUA s.r.o. PROJEKTOVÁ KANCELÁŘ Jižní 870 tel: 495 408 514 500 03 Hradec Králové projekte@p-aqua.cz</div>		
	KANALIZACE	Ing. Z. Pilař	Ing. Z. Pilař			
MÍSTO STAVBY :	Žiřeč - Dvůr Králové nad Labem			<div> 500 03 Hradec Králové projekte@p-aqua.cz</div>		
INVESTOR :	Město Dvůr Králové nad Labem, nám. T. G. Masaryka 38, 544 17					
AKCE:	ŽIREČ KANALIZACE A ČISTÍRNA ODPADNÍCH VOD Dokumentace pro provádění stavby			FORMÁT		6 x A4
				DATUM		XI / 2019
				STUPEŇ		DPPS
				Č. ZAKÁZKY		52 / 2019
				MĚŘITKO		1 : 1 000 / 100
OBJEKT:	KANALIZACE A ČISTÍRNA ODPADNÍCH VOD			<div>ČÁST:OBJEKT:ČÍSLO:</div> <div>D.1IO.1a6</div>		
NÁZEV:	PODÉLNÝ PROFIL KANALIZACE - 2. ČÁST					