



POHLED JIHOZÁPADNÍ, JIHOVÝCHODNÍ

M 1:100

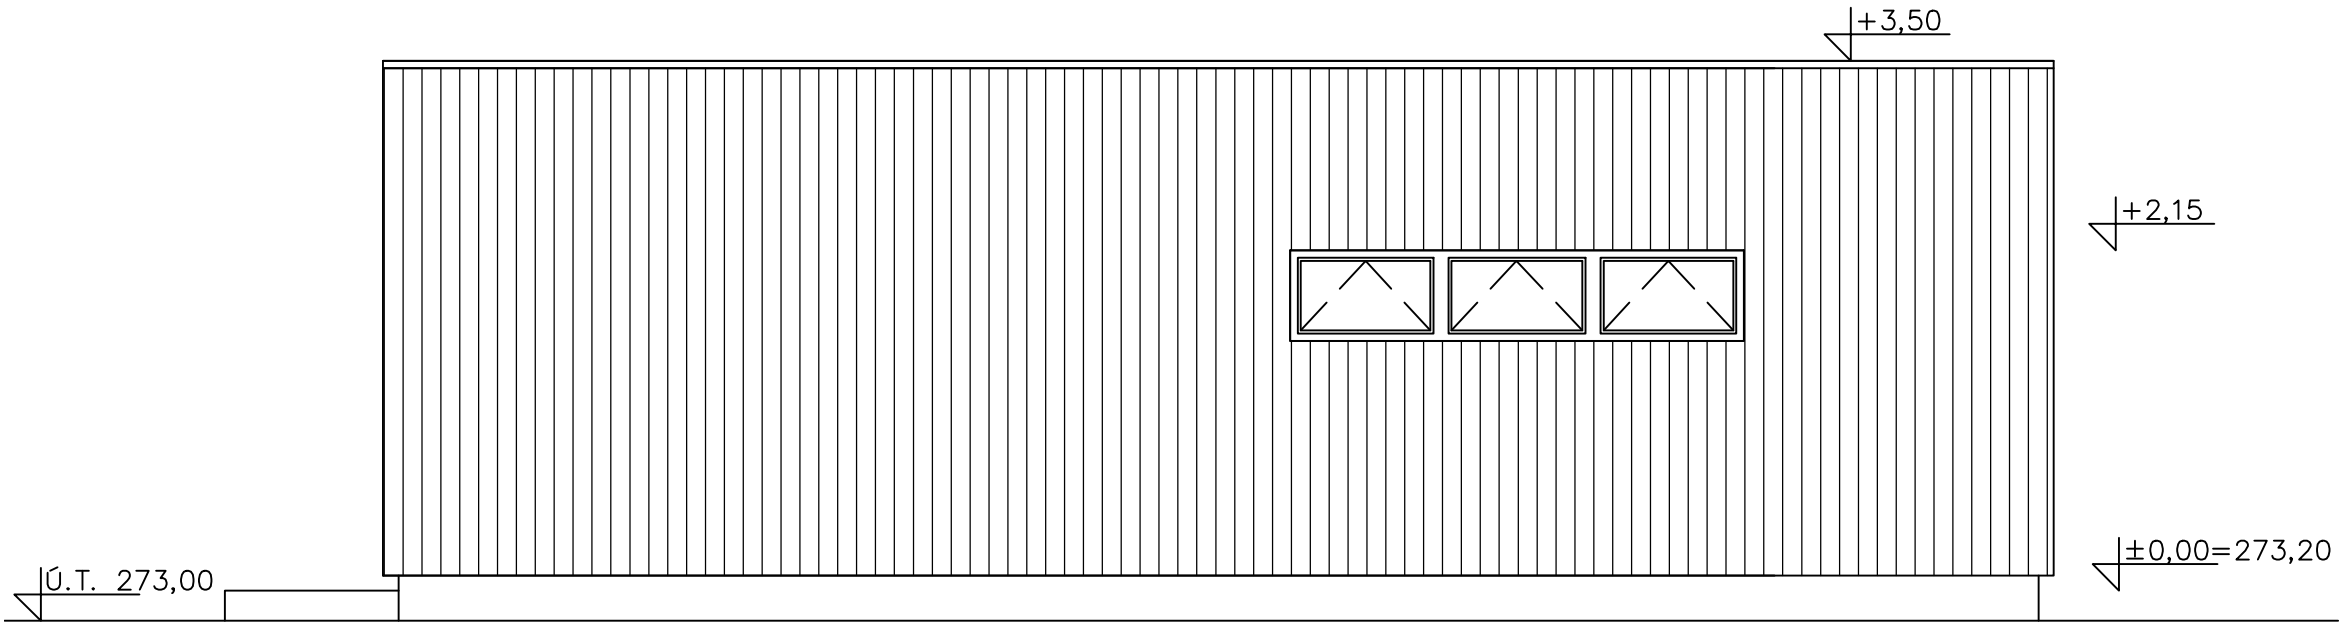

POHLED JIHOVÝCHODNÍ

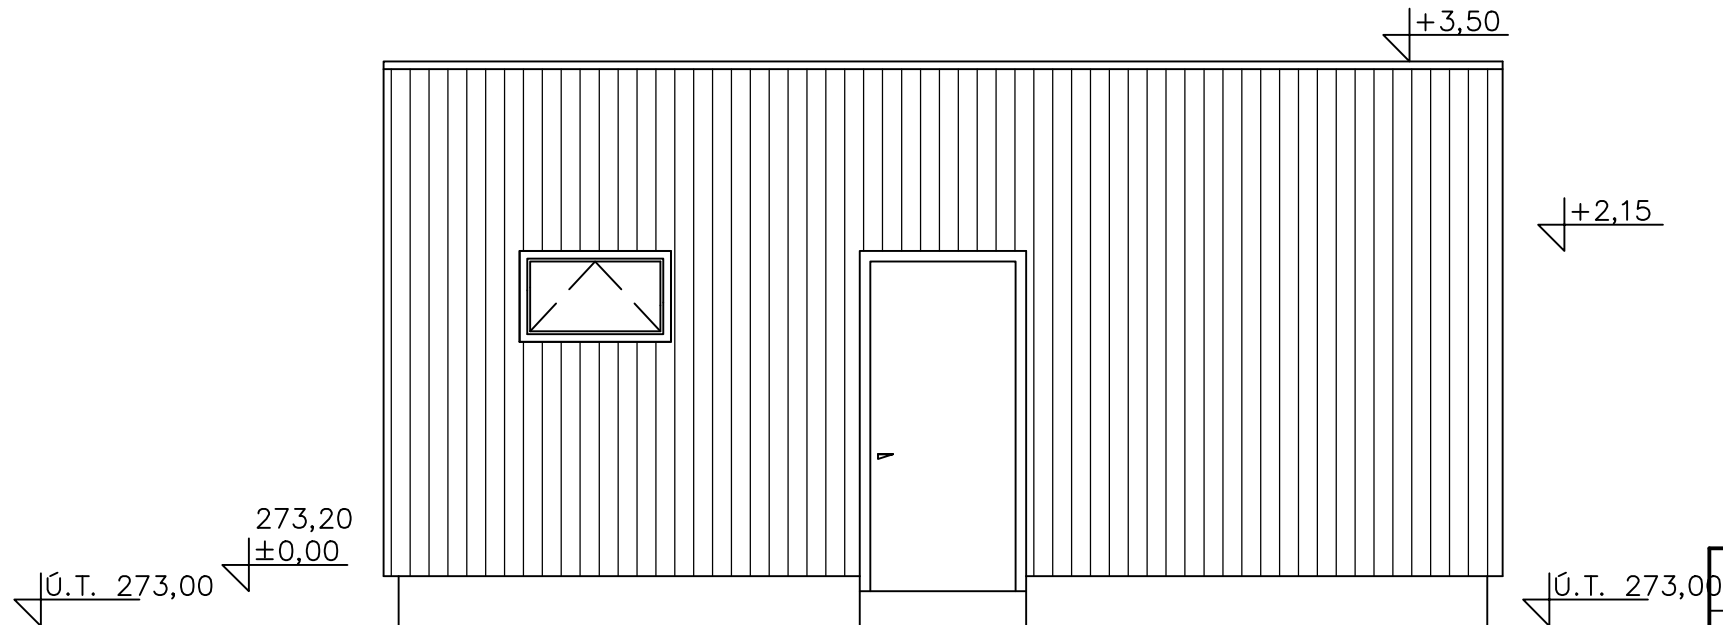

POHLED JIHOZÁPADNÍ

Hlavní projektant	Zpracovatel části	Zodpovědný projektant	Zpracoval
P–AQUA s.r.o.	Atelier architektury a urbanismu, s.r.o.	Ing. arch. Marek Wajsar	Ing. arch. Marek Wajsar
Investor	Město Dvůr Králové nad Labem, nám. T.G.Masaryka 38, 544 17 Dvůr Králové nad Labem		
Místo	Žíreč – Dvůr Králové nad Labem, kraj Královéhradecký		
Akce	ŽÍREČ – KANALIZACE A ČISTÍRNA ODPADNÍCH VOD D.1.S0.1.1 PROVOZNÍ OBJEKT ČOV, STAVEBNÍ ŘEŠENÍ	Měřítko	1:50
		Datum	9/2016
		Stupeň	DSP
Část dokumentace	D.1.S0.1.1 Provozní objekt ČOV, stavební řešení <b>POHLED JIHOZÁPADNÍ, JIHOVÝCHODNÍ</b>	Příloha <b>D.1.S0.1–03a</b>	Paré