

DRUH POVRCHU
VZDÁLENOST ŠACHET

ASFALT	TRÁVNÍK
8,5 m	13,- m


KANALIZAČNÍ PŘÍPOJKA ← → VNITŘNÍ KANALIZACE

PODÉLNÝ PROFIL

Č.P. 100

MĚŘÍTKO DÉLEK 1 : 250

MĚŘÍTKO VÝŠEK 1 : 100

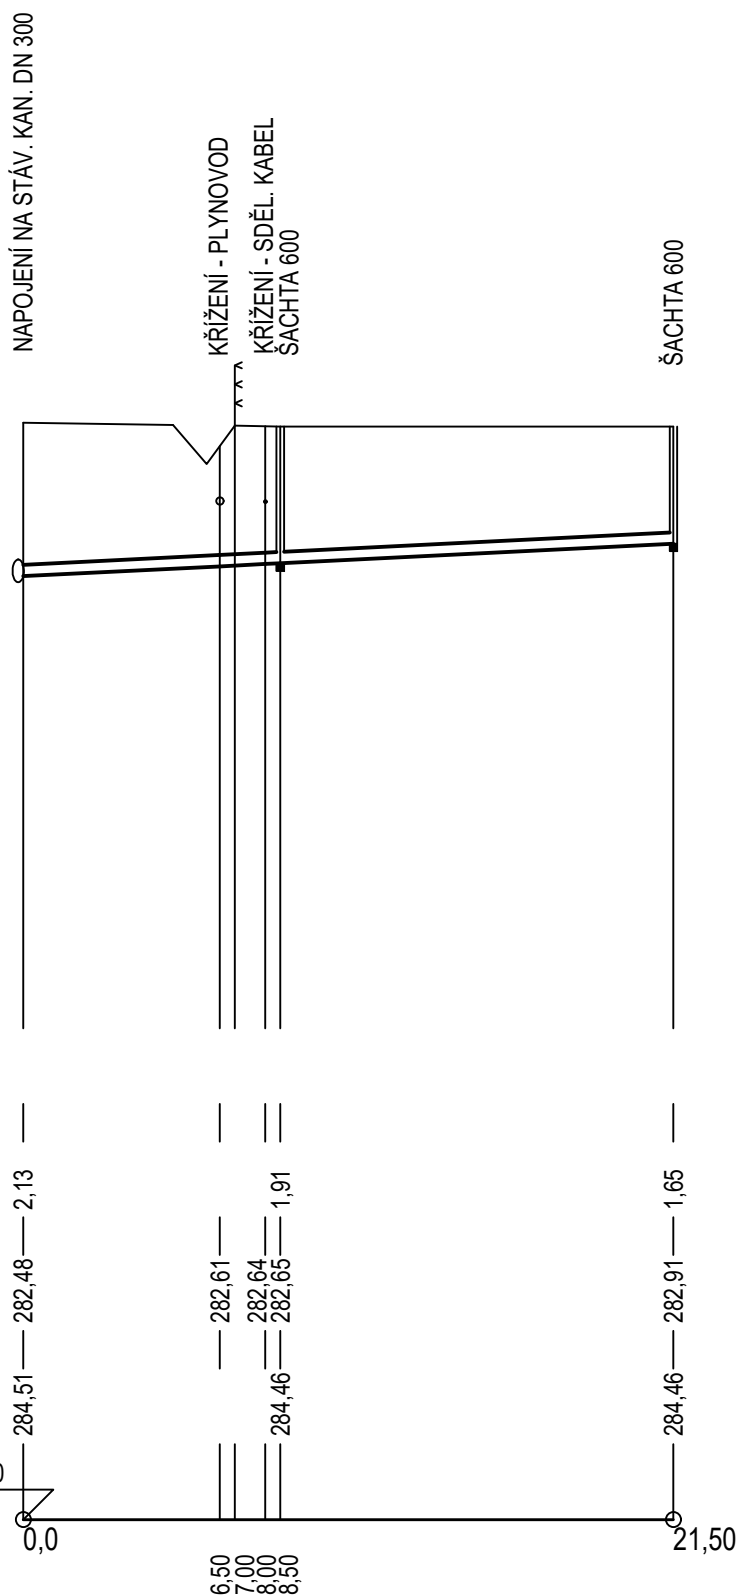

KÓTA UPRAVENÉHO TERÉNU

HLOUBKA VÝKOPU

KÓTA DNA POTRUBÍ

kÓTA STÁVAJÍCÍHO TERÉNU

SROVNÁVACÍ ROVINA

STANIČENÍ (m)

PROFIL, MATERIÁL, DÉLKA
SKLON NA DÉLKU

PVC / PP KG SN 8		PVC / PP KG SN 4	
DN 150	8,5 m	DN 150	13,0 m
2,0 ‰	8,5 m	2,0 ‰	13,0 m