

DRUH POVRCHU
VZDÁLENOST ŠACHET

ASFALT	TRÁVNÍK
8,- m	18,- m

1

KANALIZAČNÍ PŘÍPOJKA


VNITŘNÍ KANALIZACE

PODÉLNÝ PROFIL

Č.P. 82

MĚŘÍTKO DÉLEK 1 : 250

MĚŘÍTKO VÝŠEK 1 : 100

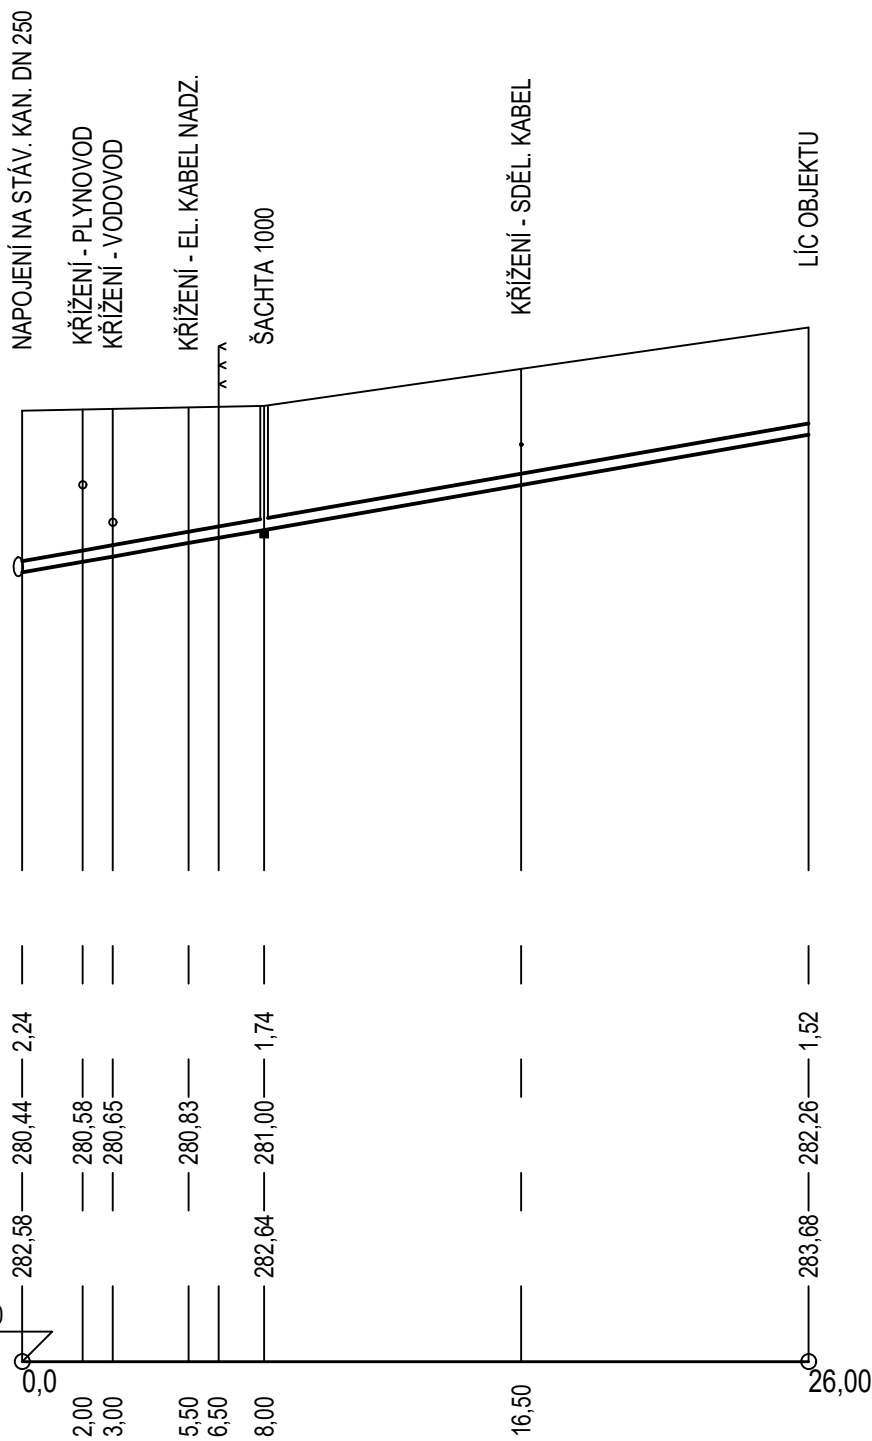

KÓTA UPRAVENÉHO TERÉNU

HLOUBKA VÝKOPU

KÓTA DNA POTRUBÍ

KÓTA STÁVAJÍCÍHO TERÉNU

SROVNÁVACÍ ROVINA

270,00

STANIČENÍ (m)

PROFIL, MATERIÁL, DÉLKA
SKLON NA DÉLKU

PVC / PP KG SN 8

DN 150	8,0 m	DN 150	PVC / PP KG SN 4	18,0 m
7,0 %	8,0 m	7,0 %		18,0 m