

DRUH POVRCHU
VZDÁLENOST ŠACHET

ASFALT ŠT.	DLAŽBA
6,5 m	7,5 m

1

2


KANALIZAČNÍ PŘÍPOJKA ← → VNITŘNÍ KANALIZACE

PODÉLNÝ PROFIL

Č.P. 98

MĚŘÍTKO DÉLEK 1 : 250

MĚŘÍTKO VÝŠEK 1 : 100

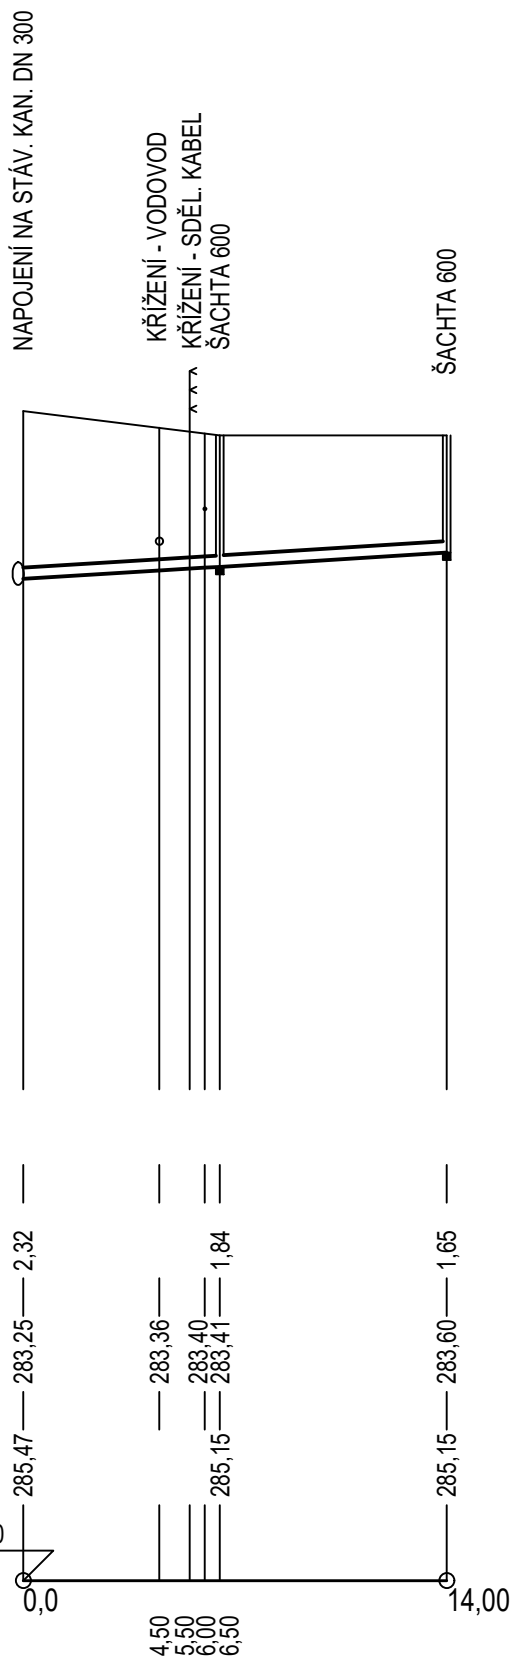

KÓTA UPRAVENÉHO TERÉNU

HLOUBKA VÝKOPU

KÓTA DNA POTRUBÍ

KÓTA STÁVAJÍCÍHO TERÉNU

SROVNÁVACÍ ROVINA

STANIČENÍ (m)

PROFIL, MATERIÁL, DÉLKA
SKLON NA DÉLKU

PVC / PP KG SN 8	PVC / PP KG SN 4
DN 150 6,5 m	DN 150 7,5 m
2,5 % 6,5 m	2,5 % 7,5 m