




POHLED - I

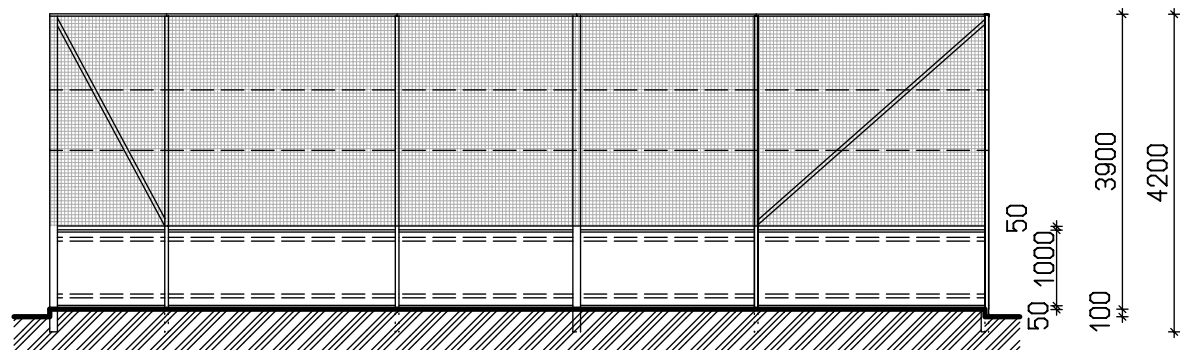


POHLED - II

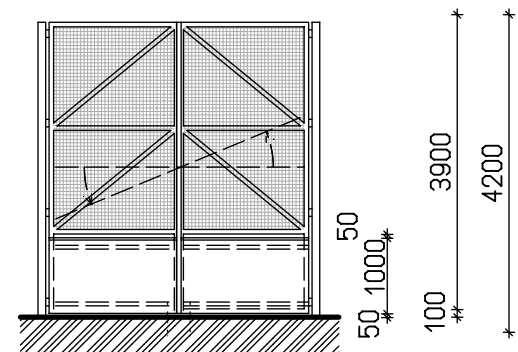


POHLED - III

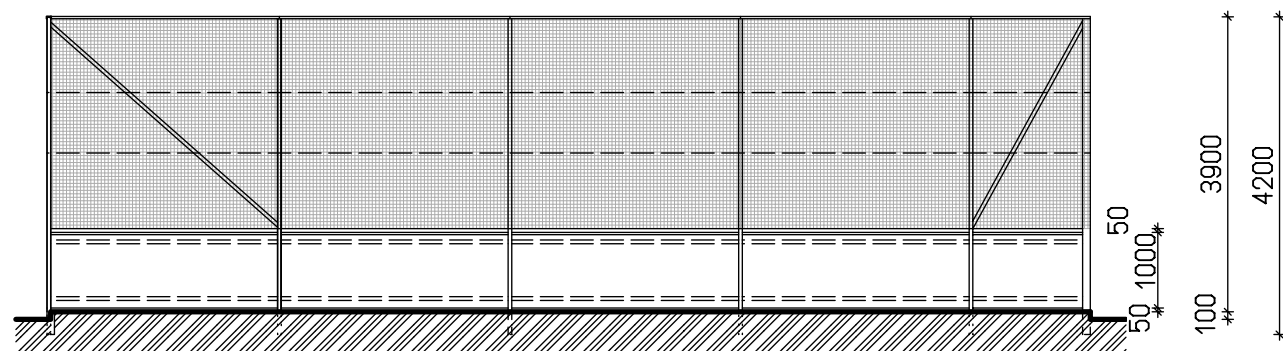


POHLED - IV

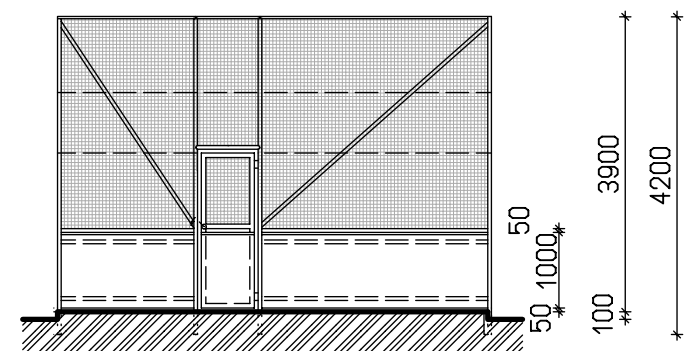

POHLED - V

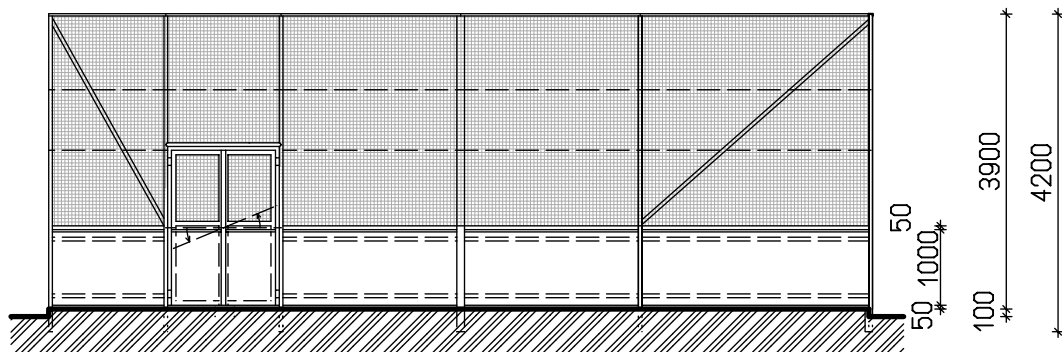

POHLED - VI

HLAV.INŽ.PROJEKTU	ZODPOVĚDNÝ PROJ.	VYPRACOVAL	KONTROLOVAL	 DRUPOS TRUTNOV ARCHITEKTONICKÁ A PROJEKČNÍ KANCELÁŘ
Ing.Z. FIBIKAR	Ing.Tomáš BUKOVSKÝ			
INVESTOR : město Dvůr Králové nad Labem				
OBEC : Dvůr Králové nad Labem			DATUM : XII.2019	
AKCE : <div>Rekonstrukce víceúčelového hřiště v areálu gymnázia ve Dvoře Králové nad Labem</div>				ZAKÁZKA č. : 4789/Bk
				STUPEŇ : PSP
				FORMÁT : 2A4
				MĚŘÍTKO : 1:100
OBSAH : <div>POHLEDY na oplocení</div>				VÝKRES č. : D.1.1.3