
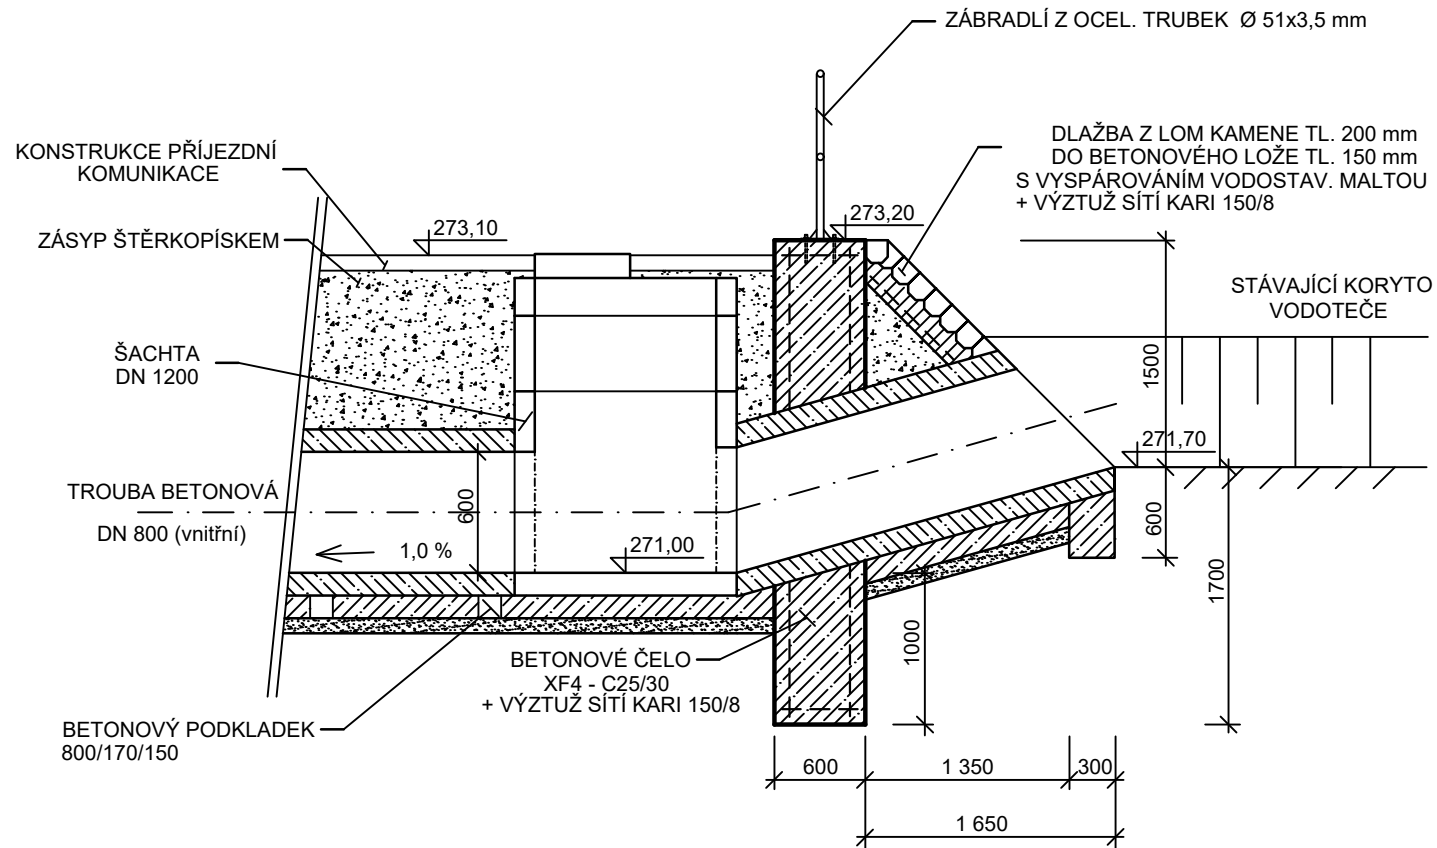



ŘEZ A - A'


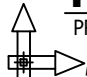


PŪDORYS :

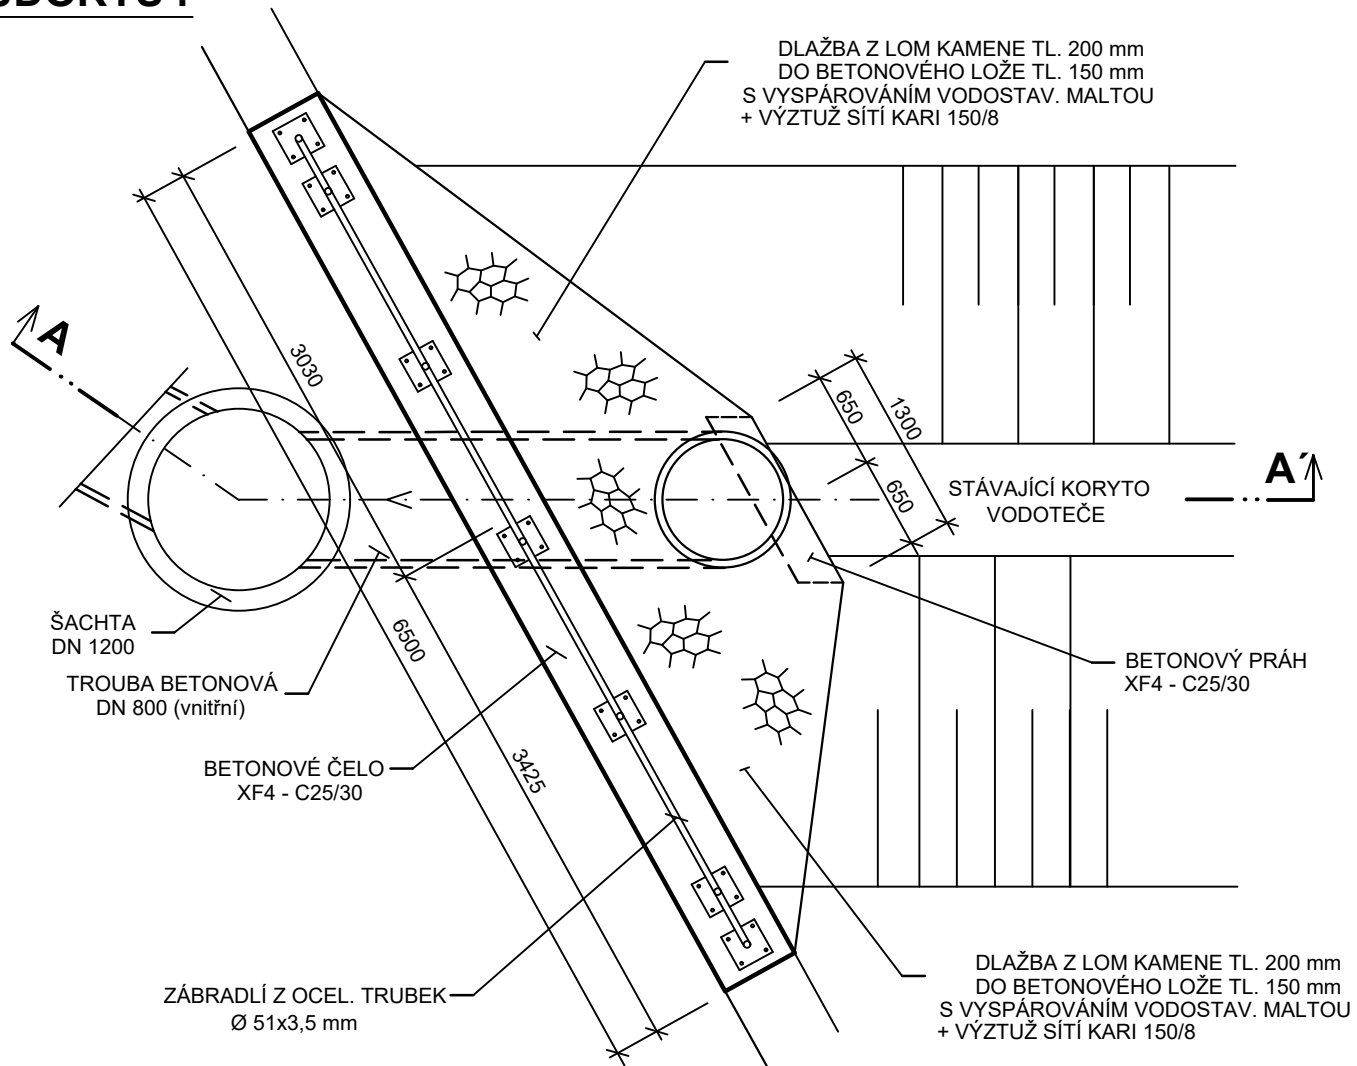

POHLED ZE STRANY KORYTA

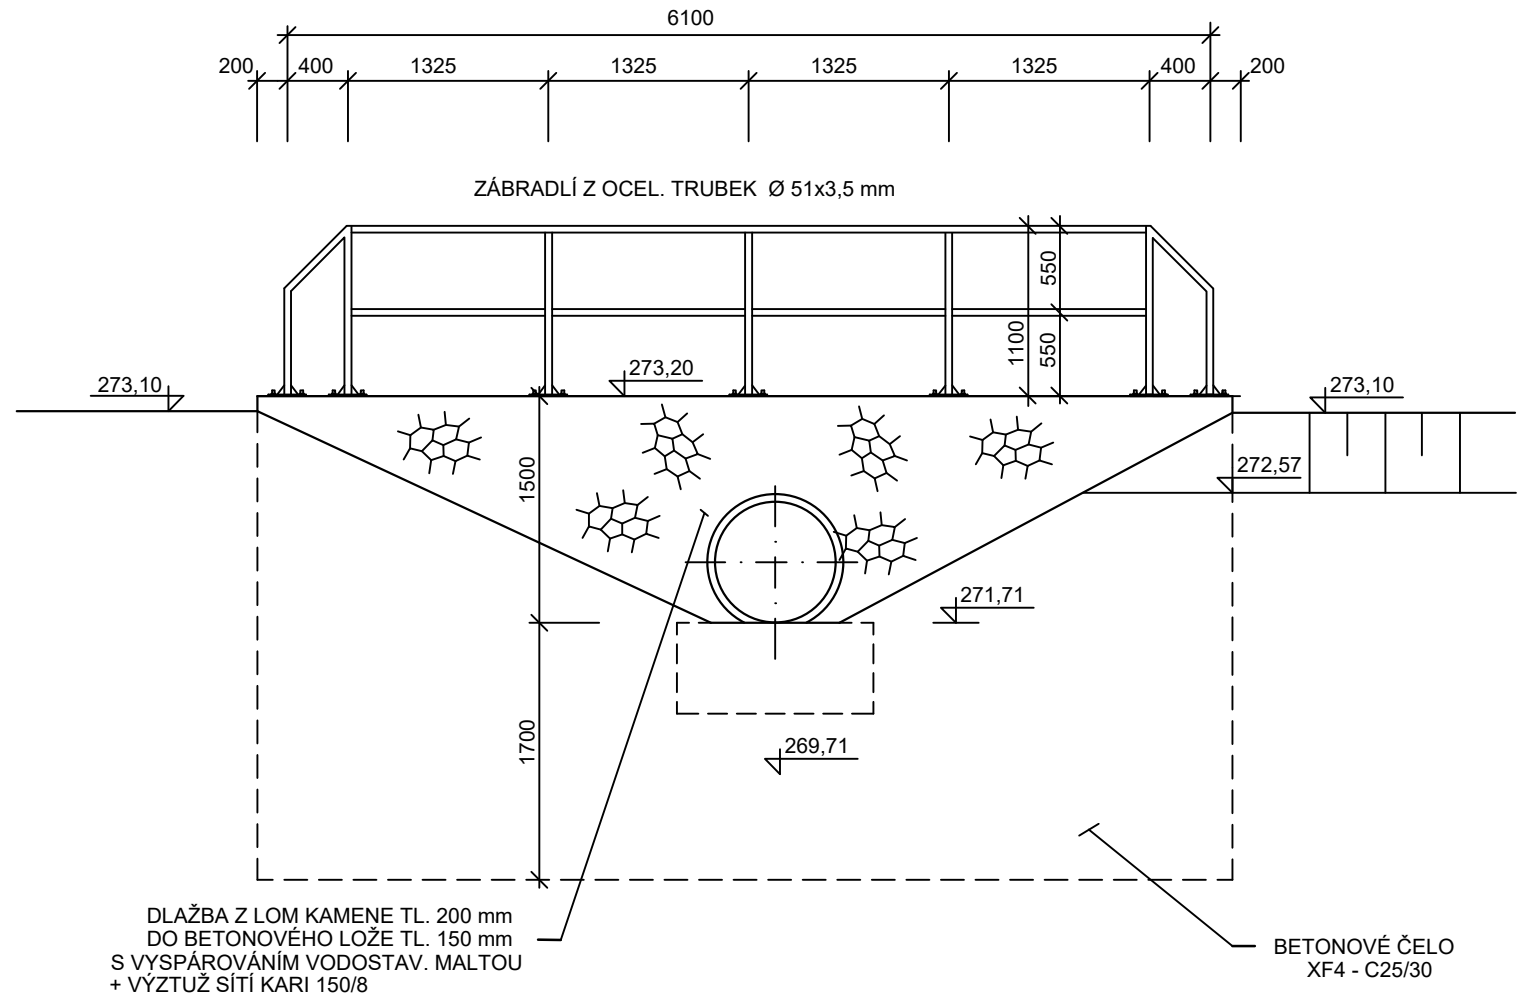

VED. PROJEKTANT	PROFESE	ZODP. PROJEKTANT	VYPRACOVAL	 P-AQUA s.r.o. PROJEKTOVÁ KANCELÁŘ Jižní 870 tel: 495 408 514 500 03 Hradec Králové projekce@p-aqua.cz					
	KANALIZACE	Ing Z. Pilař ml.	Ing. Z. Pilař ml.						
MÍSTO STAVBY :	Žireč - Dvůr Králové nad Labem								
INVESTOR :	Město Dvůr Králové nad Labem, nám. T.G.Masaryka 38, 544 17								
AKCE: ŽIREČ KANALIZACE A ČISTÍRNA ODPADNÍCH VOD Dokumentace pro provádění stavby									
							FORMÁT		2 x A4
							DATUM		XII / 2017
OBJEKT: ČISTÍRNA ODPADNÍCH VOD A ZATRUBENÍ				STUPEŇ		DPPS			
				Č. ZAKÁZKY		74 / 2017			
				MĚŘITKO		1 : 50			
NÁZEV:	VTOKOVÝ OBJEKT ZATRUBENÍ			ČÁST:	OBJEKT:	ČÍSLO:			
				D.1	IO.1b	6.			