




ŘEZ

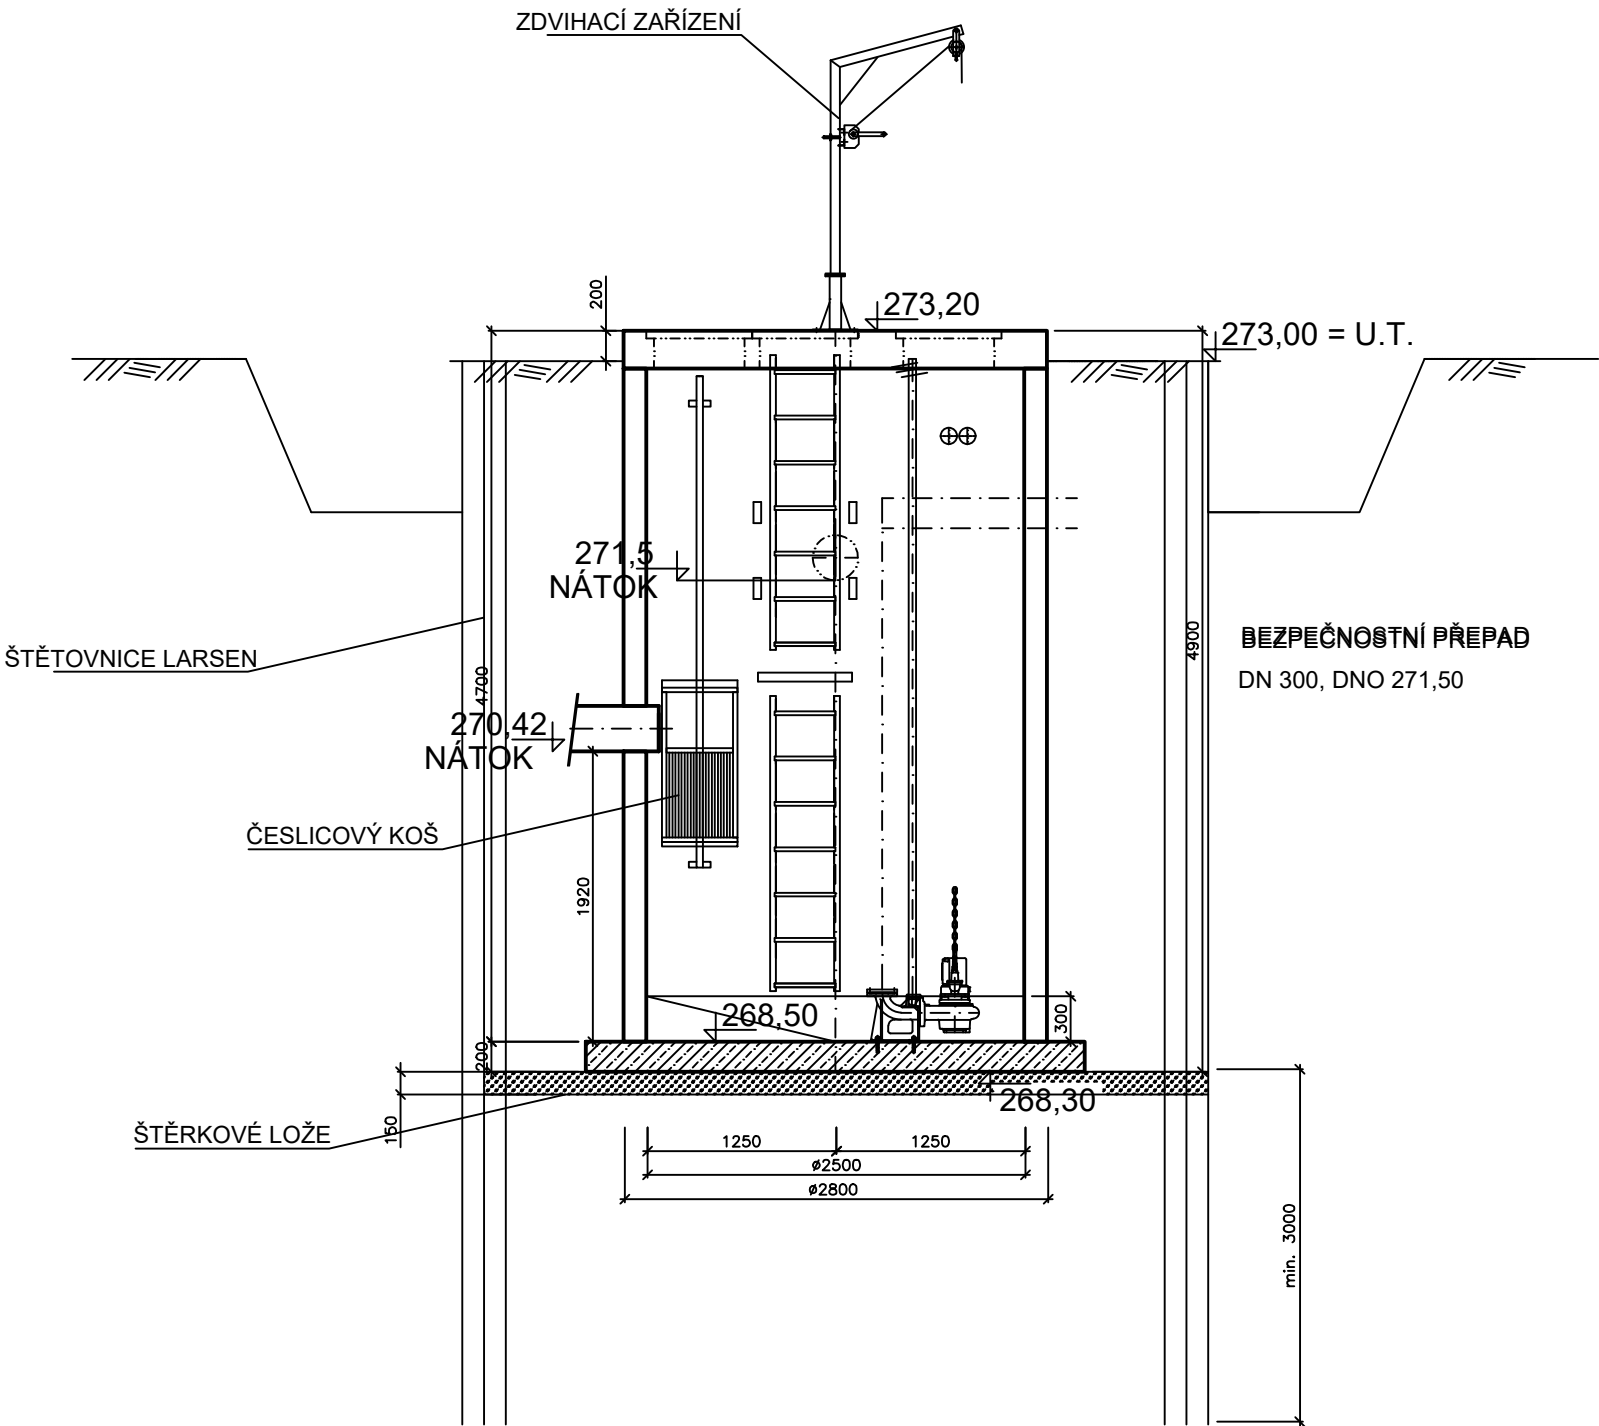

PŮDORYS

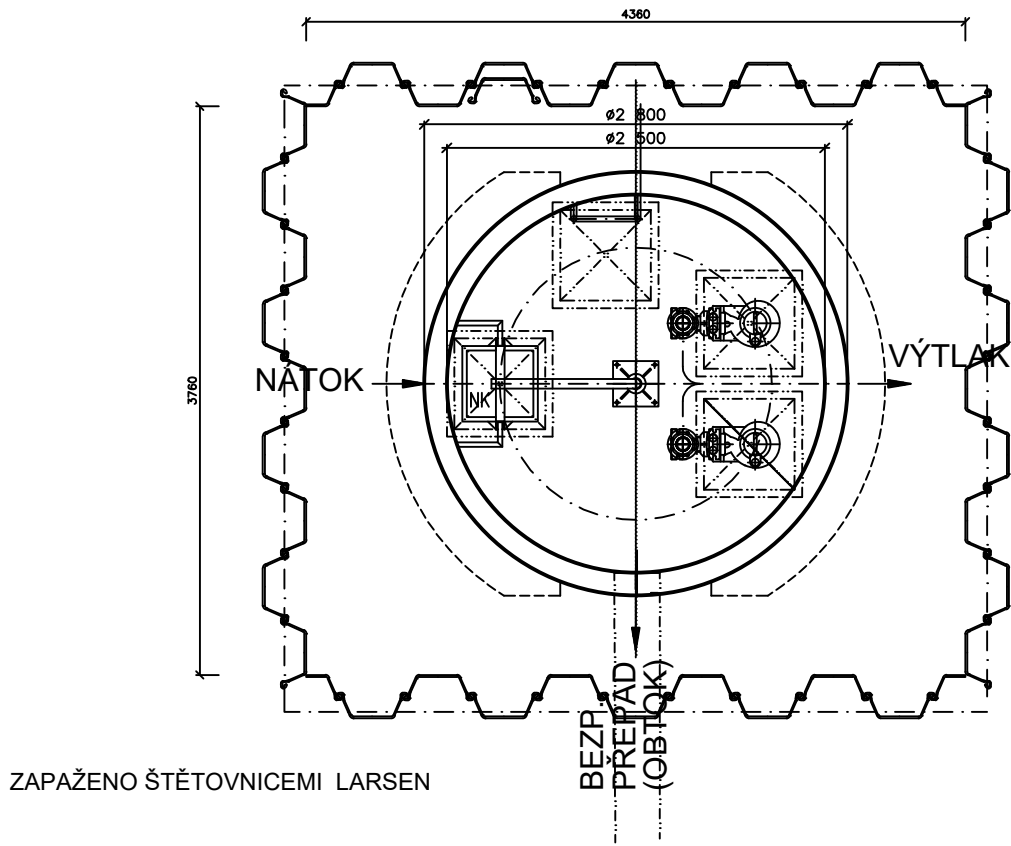

ZAPAŽENO ŠTĚTOVNICEMI LARSEN

VED. PROJEKTANT	PROFESE	ZODP. PROJEKTANT	VYPRACOVAL	<div>P-AQUA s.r.o. PROJEKTOVÁ KANCELÁŘ Jižní 870 tel: 495 408 514 500 03 Hradec Králové projekce@p-aqua.cz</div>																	
	KANALIZACE	Ing Z. Pilař ml.	Ing. Z. Pilař ml.																		
MÍSTO STAVBY :	Žireč - Dvůr Králové nad Labem			<div><table><tr><td>FORMÁT</td><td colspan="2">2 x A4</td></tr><tr><td>DATUM</td><td colspan="2">XII / 2017</td></tr><tr><td>STUPEŇ</td><td colspan="2">DPPS</td></tr><tr><td>Č. ZAKÁZKY</td><td colspan="2">74 / 2017</td></tr><tr><td>MĚŘITKO</td><td colspan="2">1 : 50</td></tr></table></div>			FORMÁT	2 x A4		DATUM	XII / 2017		STUPEŇ	DPPS		Č. ZAKÁZKY	74 / 2017		MĚŘITKO	1 : 50	
FORMÁT	2 x A4																				
DATUM	XII / 2017																				
STUPEŇ	DPPS																				
Č. ZAKÁZKY	74 / 2017																				
MĚŘITKO	1 : 50																				
INVESTOR :	Město Dvůr Králové nad Labem, nám. T.G.Masaryka 38, 544 17																				
AKCE: ŽIREČ KANALIZACE A ČISTÍRNA ODPADNÍCH VOD Dokumentace pro provádění stavby																					
OBJEKT: ČISTÍRNA ODPADNÍCH VOD A ZATRUBENÍ				ČÁST:	OBJEKT:	ČÍSLO:															
NÁZEV: ČERPACÍ STANICE				D.1	IO.1b	4.															