


PŮDORYS 3.NP 1:200

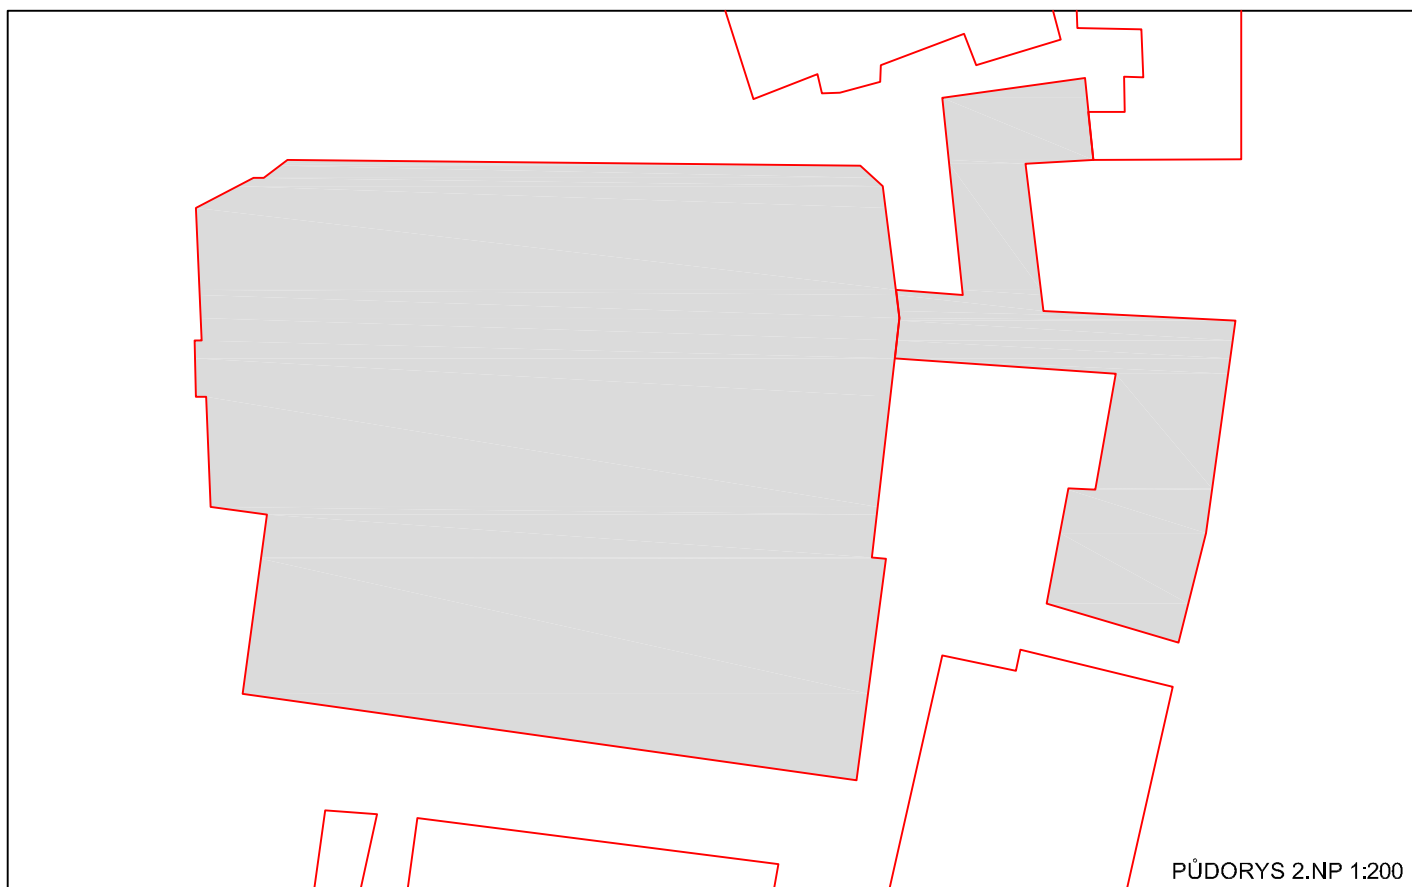

PŮDORYS 2.NP 1:200

REVITALIZACE AREÁLU BÝVALÉ MAYEROVY TOVÁRNY



PANEL Č. 2