



POHLED ZÁPADNÍ

POHLED ZÁPADNÍ

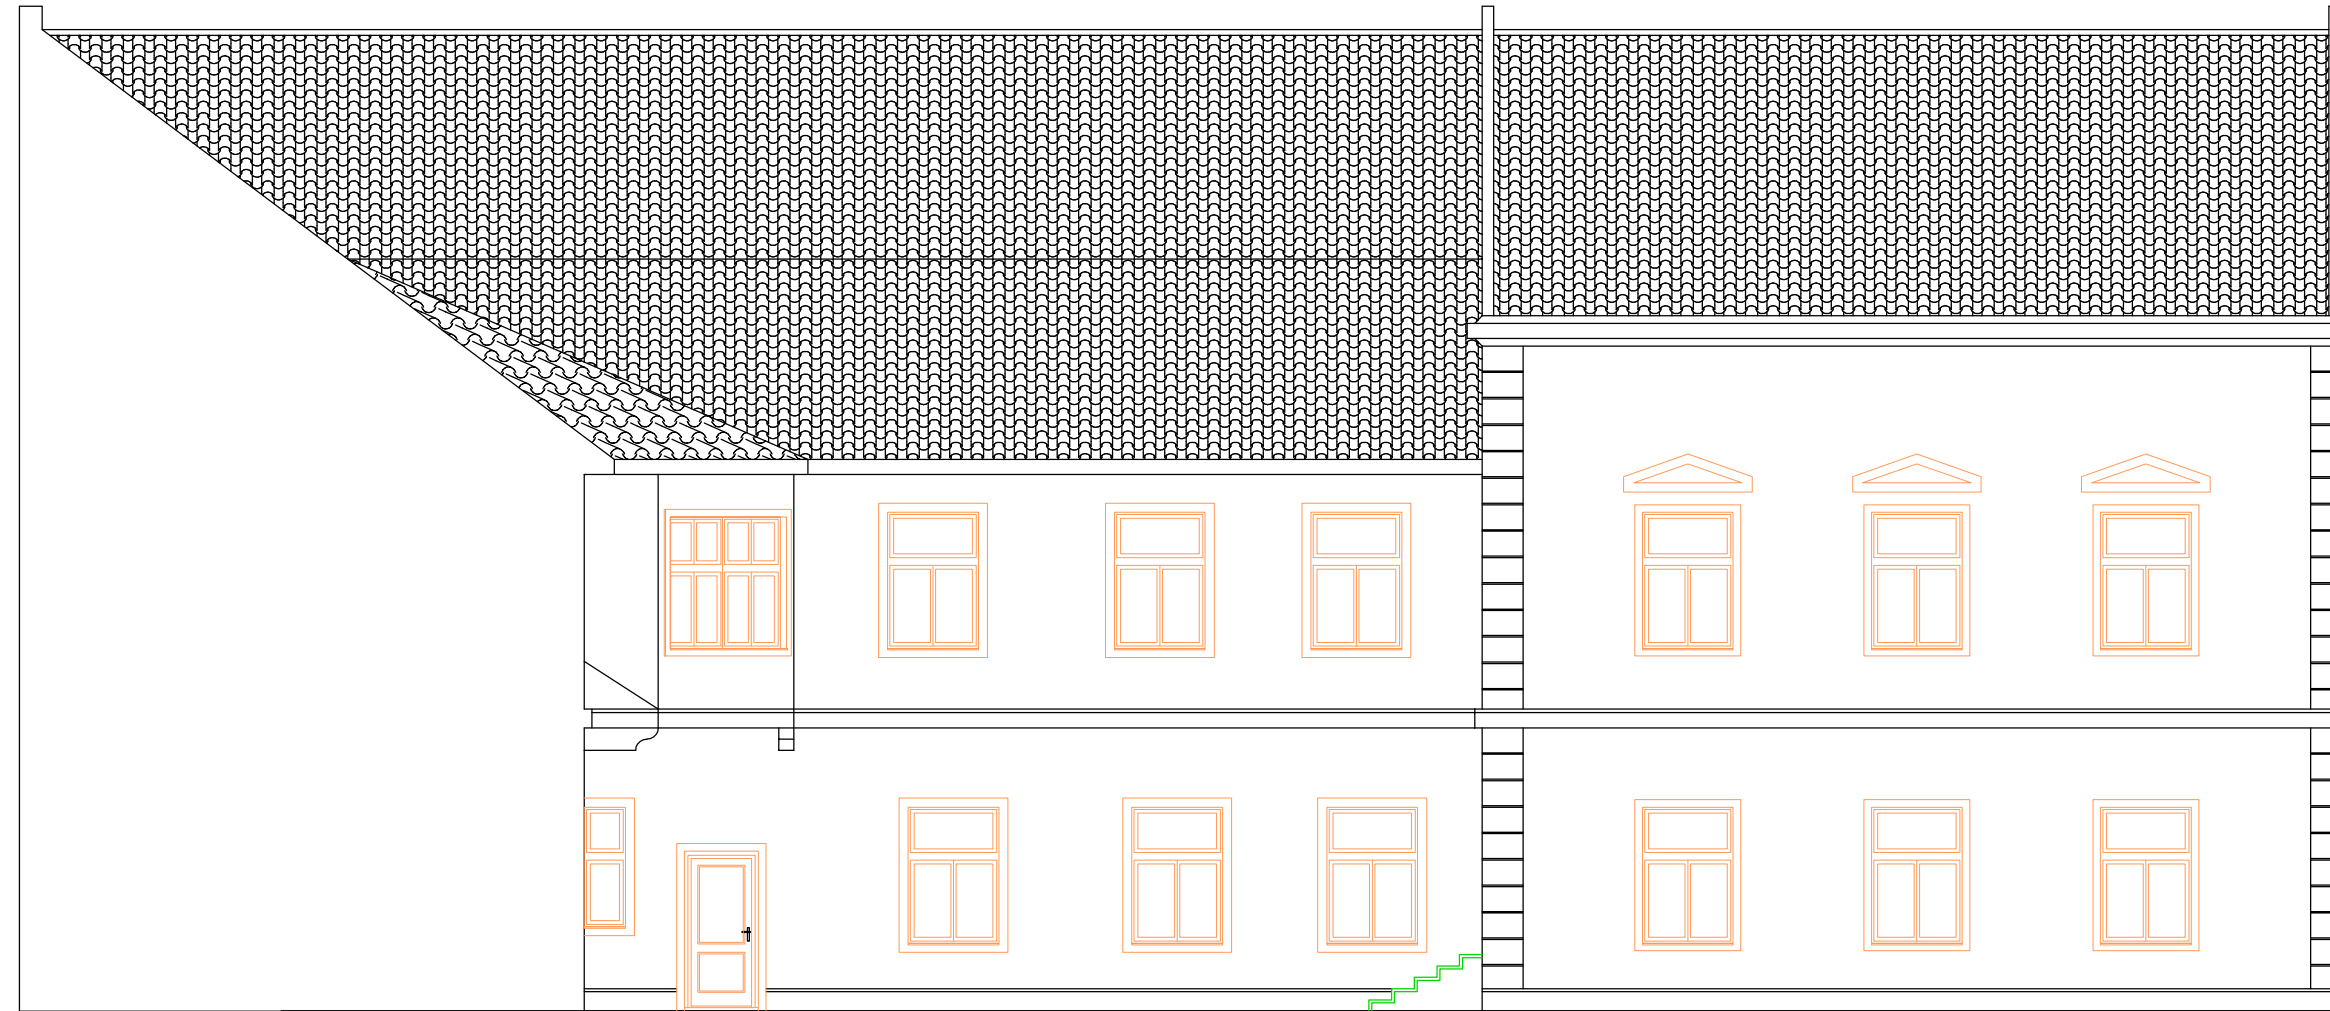

POHLED JIŽNÍ

POHLED JIŽNÍ

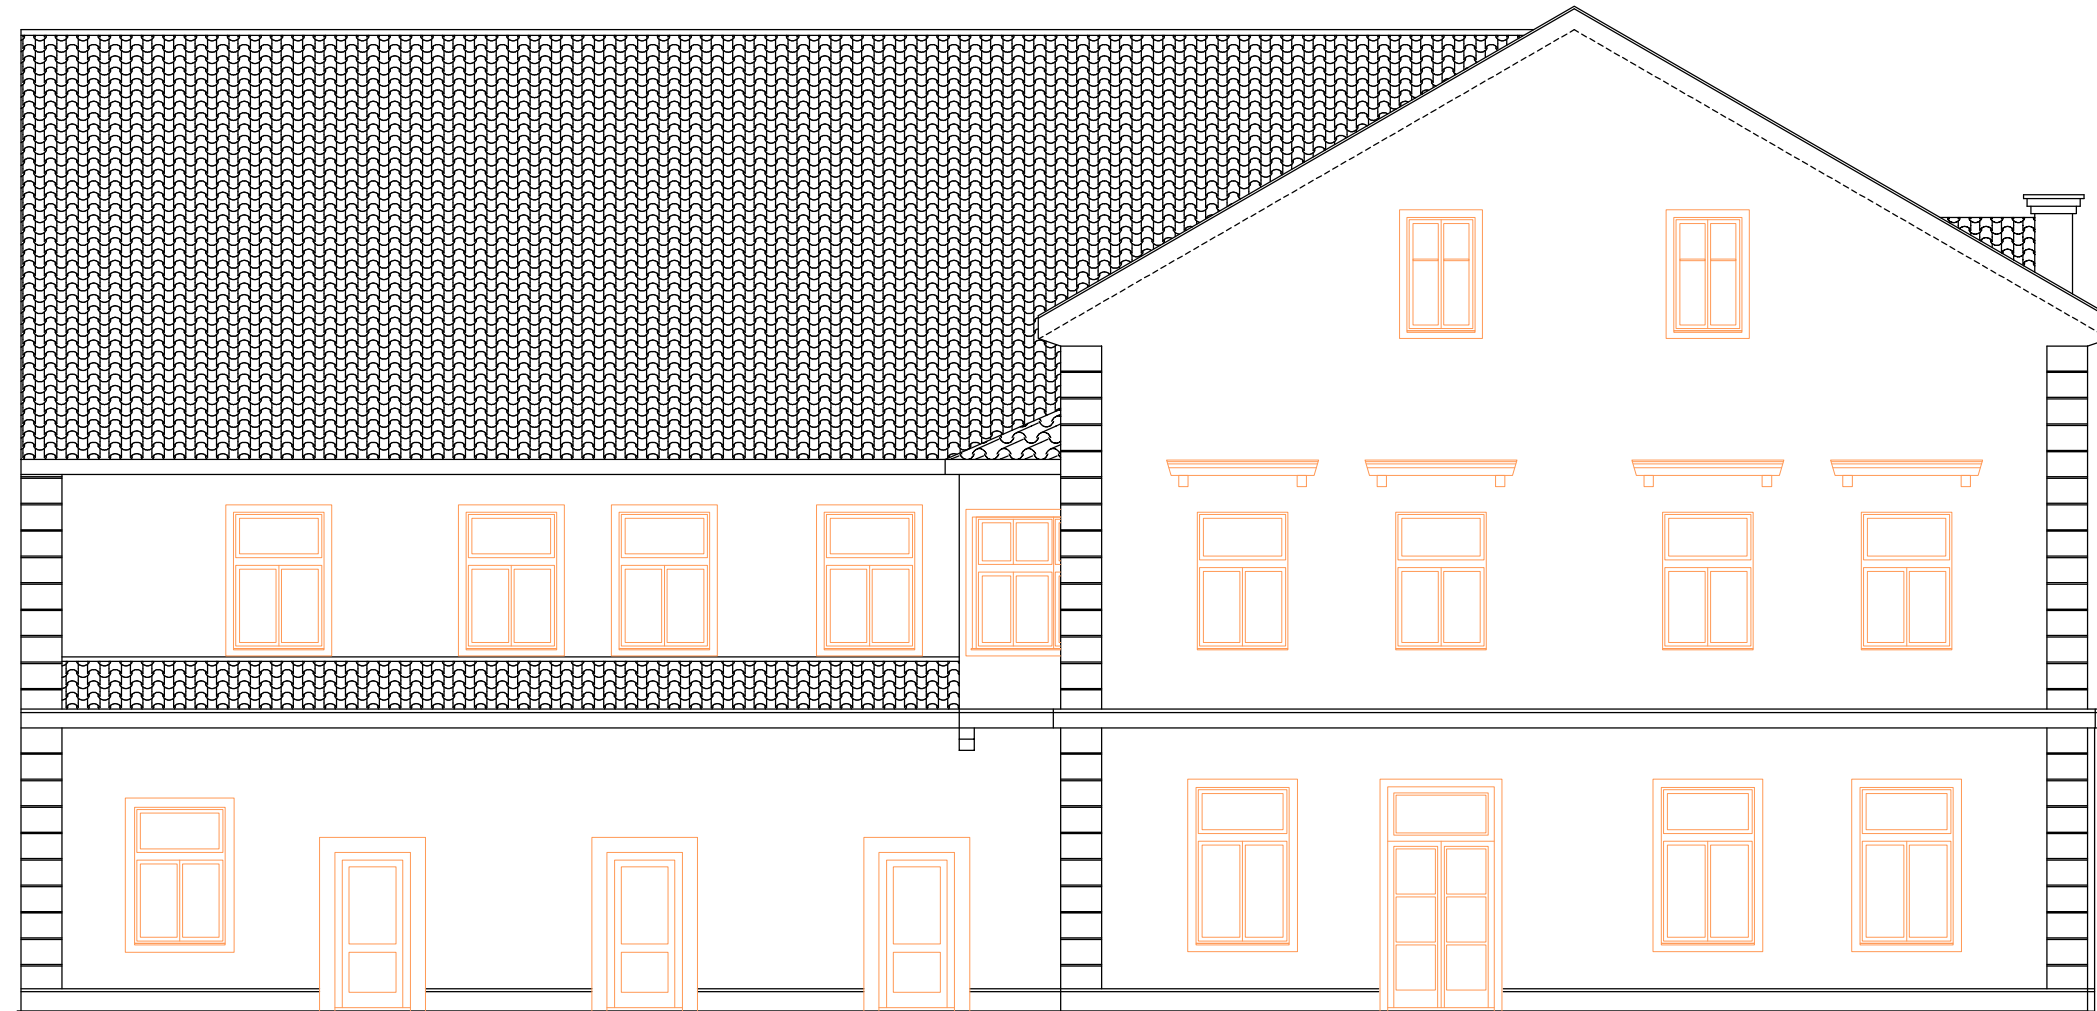

POHLED VÝCHODNÍ

POHLED VÝCHODNÍ



POHLED SEVERNÍ

POHLED SEVERNÍ

