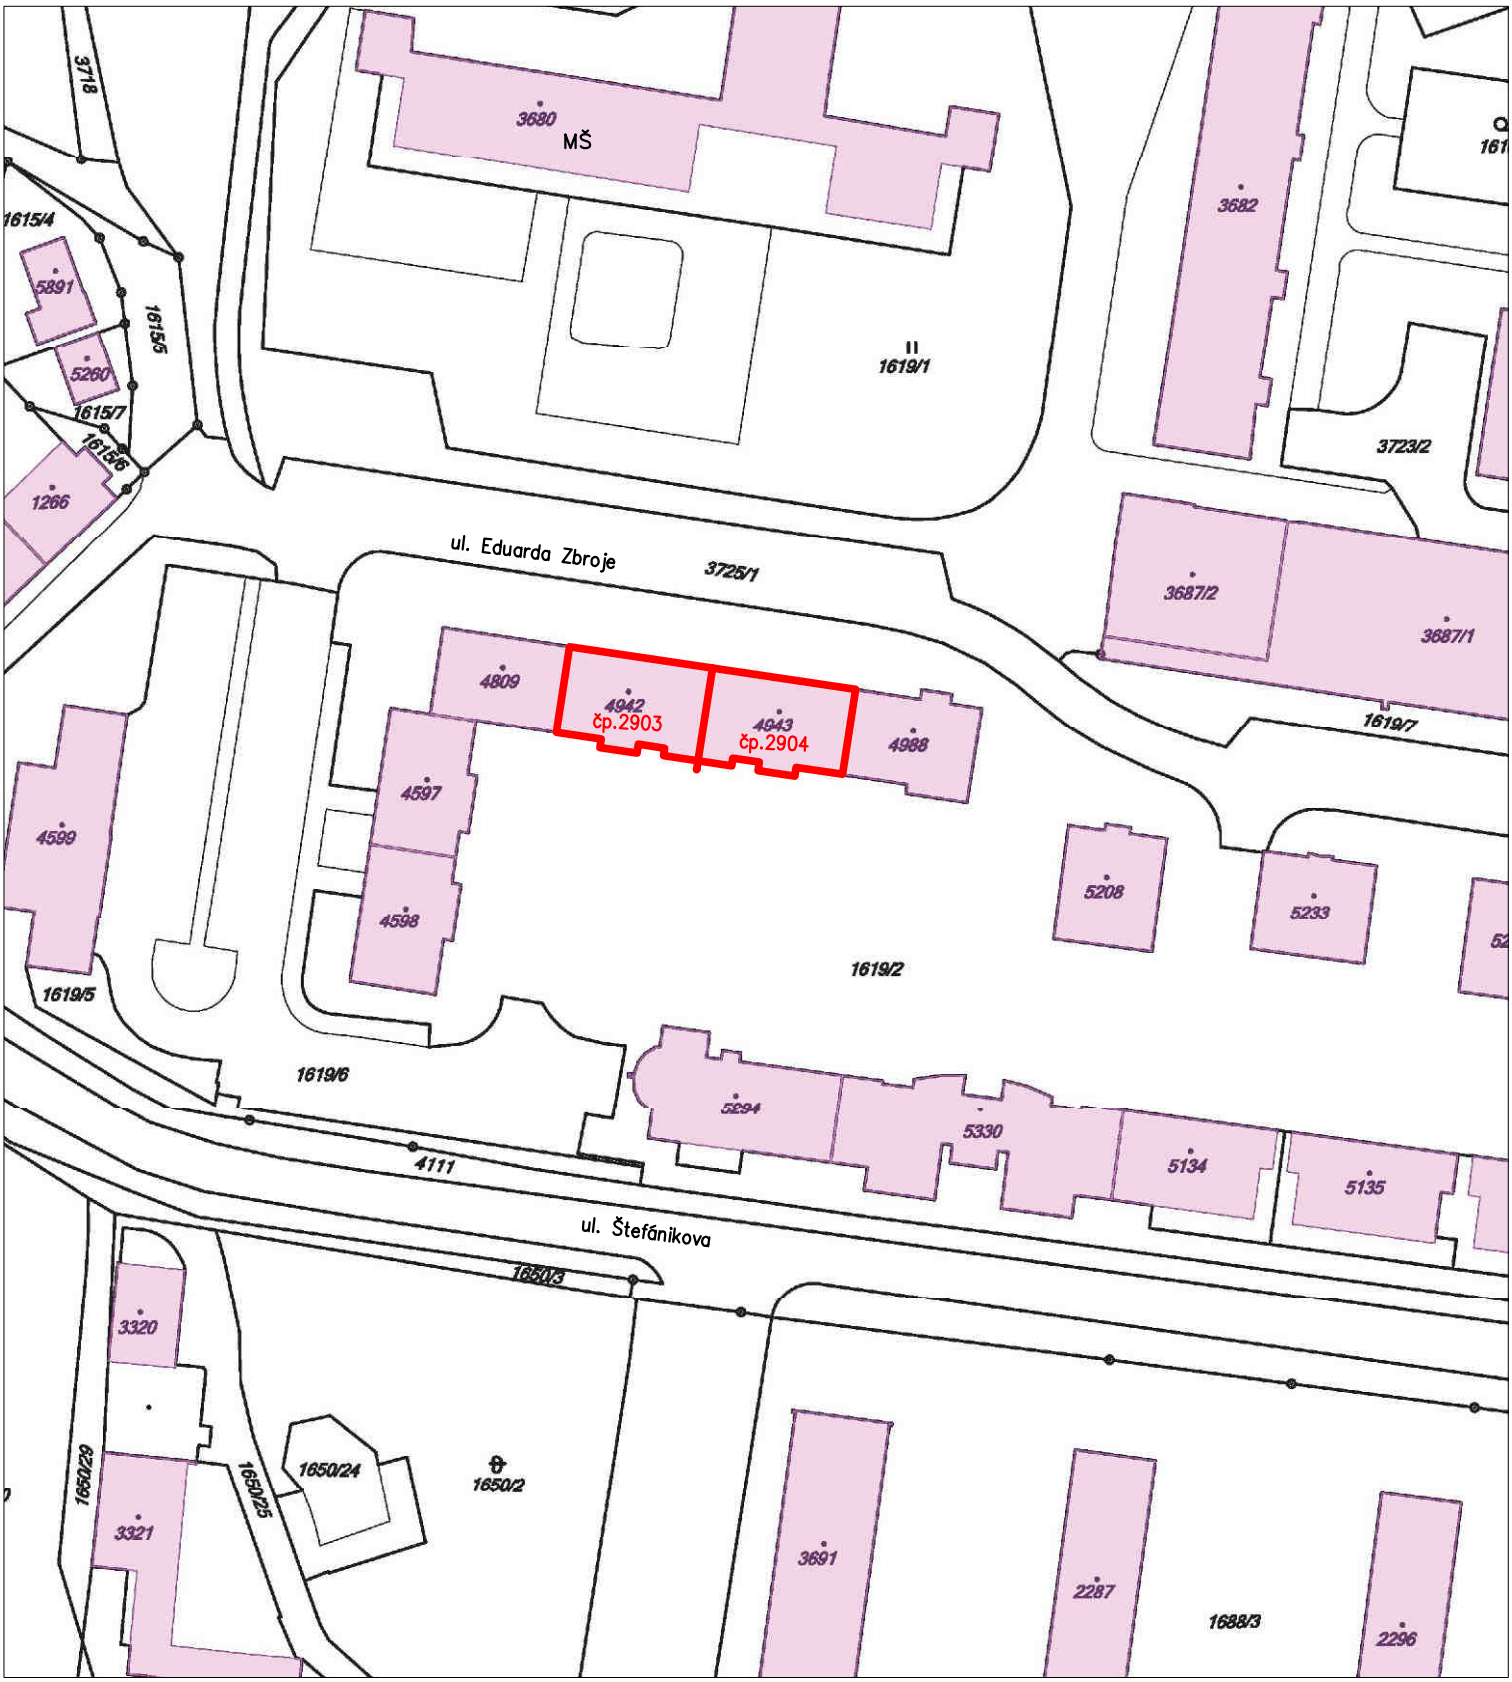

K.Ú. Dvůr Králové n.L. PROJEKTIS S.R.O. LEGIONÁŘSKÁ 562 54401 DVŮR KRÁLOVÉ N.L. TEL. 499320206 FAX. 499320202 E-MAIL: O.PETRAS@PROJEKTIS.CZ

HLAV.PROJEKT.	ZODP.PROJEKT.	VYPRACOVAL	KONTROLOVAL
Ing. Zdeněk Jansa	Ing. Ota Petráš	Ing. Ota Petráš	

INVESTOR: MĚSTO Dvůr Králové nad Labem MÚ: Dvůr Králové n.L.
náměstí T.G.Masaryka 39, DKnL Stav.úř.: Dvůr Králové n.L.

AKCE: **OPRAVA BALKONŮ čp. 2903 a 2904**
v ulici Eduarda Zbroje, Dvůr Králové nad Labem

PROJEKTIS spol. s r.o. DVŮR KRÁLOVÉ NAD LABEM

FORMÁT	1x A4
DATUM	11.2019
ÚČEL	oprava
ČÍS.KOPIE	
ČÍS.ZAKÁZKY	2498

OBSAH VÝKRESU:

situace katastrální

MĚŘÍTKO	ČÍS.VÝKRESU
1:1000	02