


1. Etapa

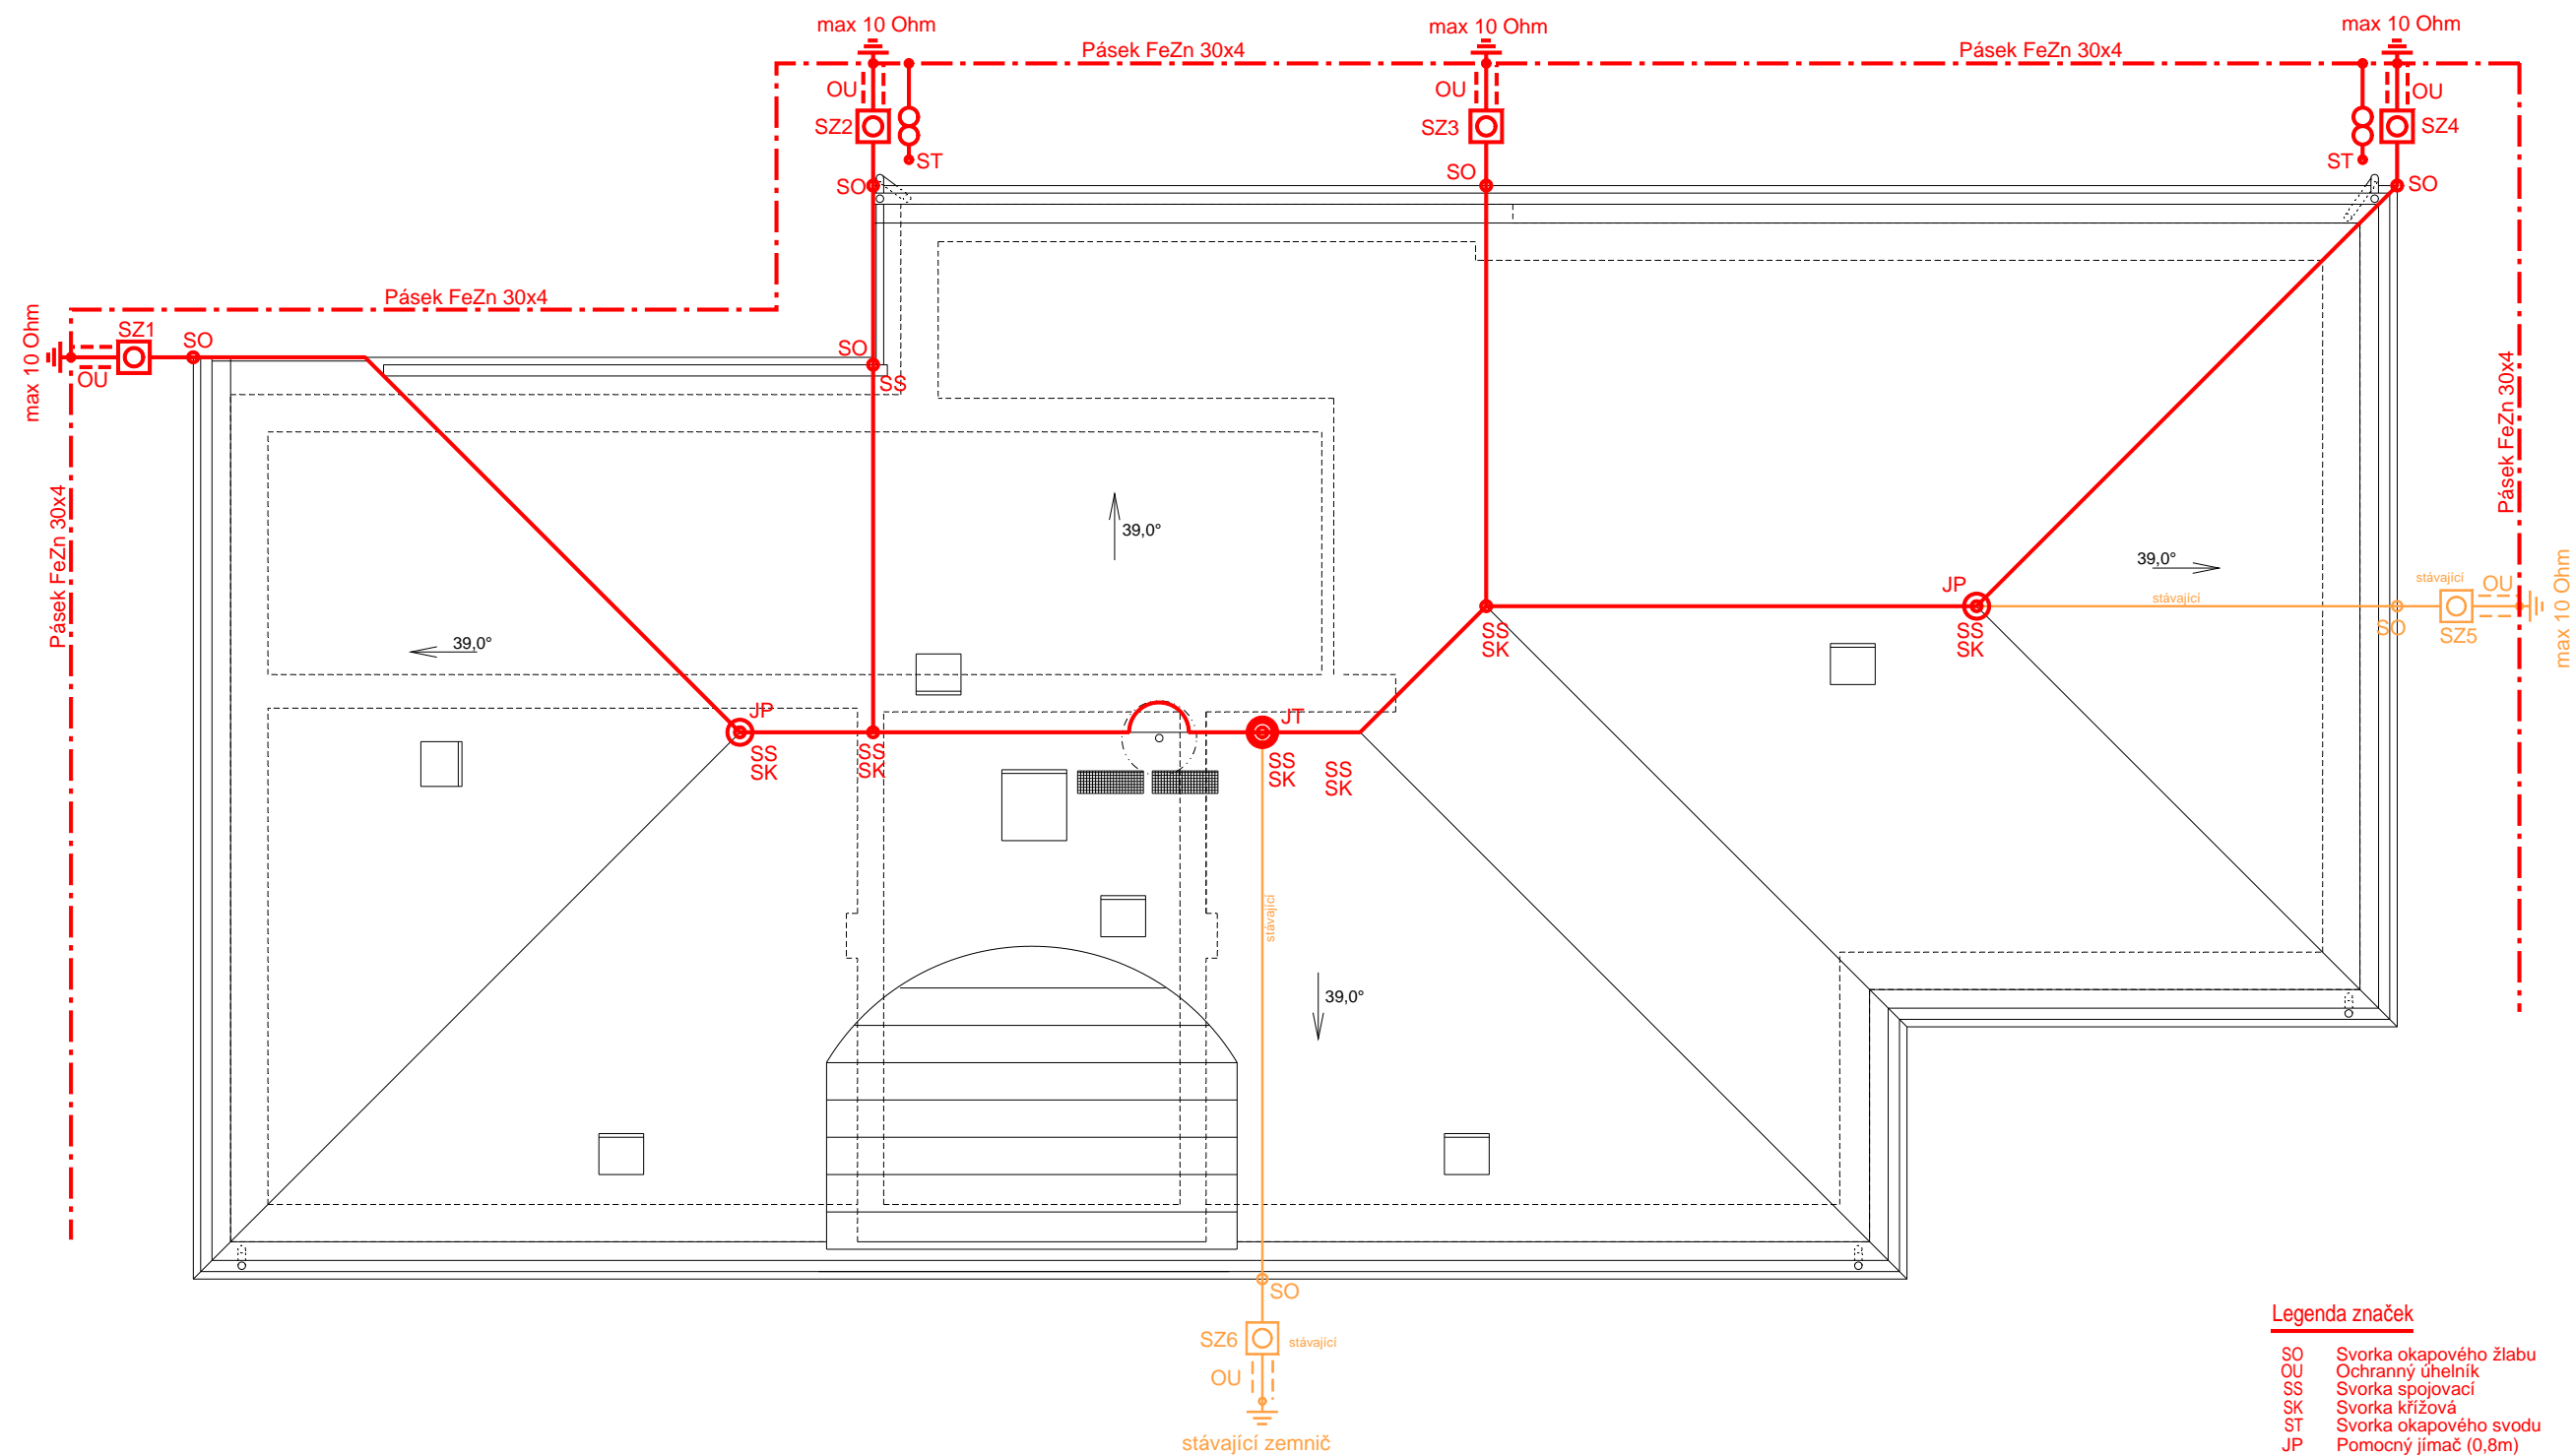

Legenda značek

- SO Svorka okapového žlabu
- OU Ochranný úhelník
- SS Svorka spojovací
- SK Svorka křížová
- ST Svorka okapového svodu
- JP Pomocný jímač (0,8m)
- JT Jímací tyč (2,0m)
- Drát AlMgSi 8 (k zemniči FeZn 10)
- Zemničí pásek FeZn 30x4
- SZ Zkušební svorka

- 1. Etapa
- Stávající

Poznámka:

Tento výkres neslouží jako podklad pro provedení stavby.
Zemnič je strojený obvodový, detailní provedení viz. v dalším stupni PD.
Materiálové provedení nové krytiny jsou betonové tašky (stávající krytina jsou bobrovky) a oplechování je TiZn.
Detailní výpočty chranné vzdálenosti a potřebné výšky pomocných jímačů a jímací tyče bude řešeno v dalším stupni PD.

Dokumentace pro stavební povolení

ZODP. PROJEKTANT	VYPRACOVAL	KONTROLOVAL	Roman Hladík	
Zdeněk Mikeš	Roman Hladík	Roman Hladík	Žireč 136	
			544 04 Dvůr Králové n.L.	
			Tel./Fax +420-499-621-765	
			roman.hladik@centrum.cz	
			IČ: 72928042	
			DIČ: CZ7604073609	
INVESTOR	Město Dvůr Králové n/L, Náměstí T.G.Masaryka 38, 544 17	KRAJ	Královéhradecký	
STAVBA	ELEKTROINSTALACE Oprava střechy Základní školy v Žirči č.p. 11 Žireč - Dvůr Králové n/L	OBEC	Žireč	
		ST. ÚŘAD	Dvůr Králové n/L	
		STUPĚŇ	DSP	
		DATUM	Červen 2012	
		ZAK. ČÍSLO	31/12	
OBSAH VÝKRESU	MĚŘÍTKO :		ČÍS.VÝKR.	
Hromosvody - 1. Etapa	1:100		E3	