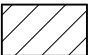

 Stávající železobetonová opěrná stěna silnice

 Stávající rozpadlá kamenná opěrná stěna

 Stávající nezpevněný příjezd k lávce

 Hranice katastrálního území

 Vrchní vedení veřejného osvětlení

Dotčené pozemky

p.p.č 932

p.p.č 227

p.p.č 228

p.p.č 975/1

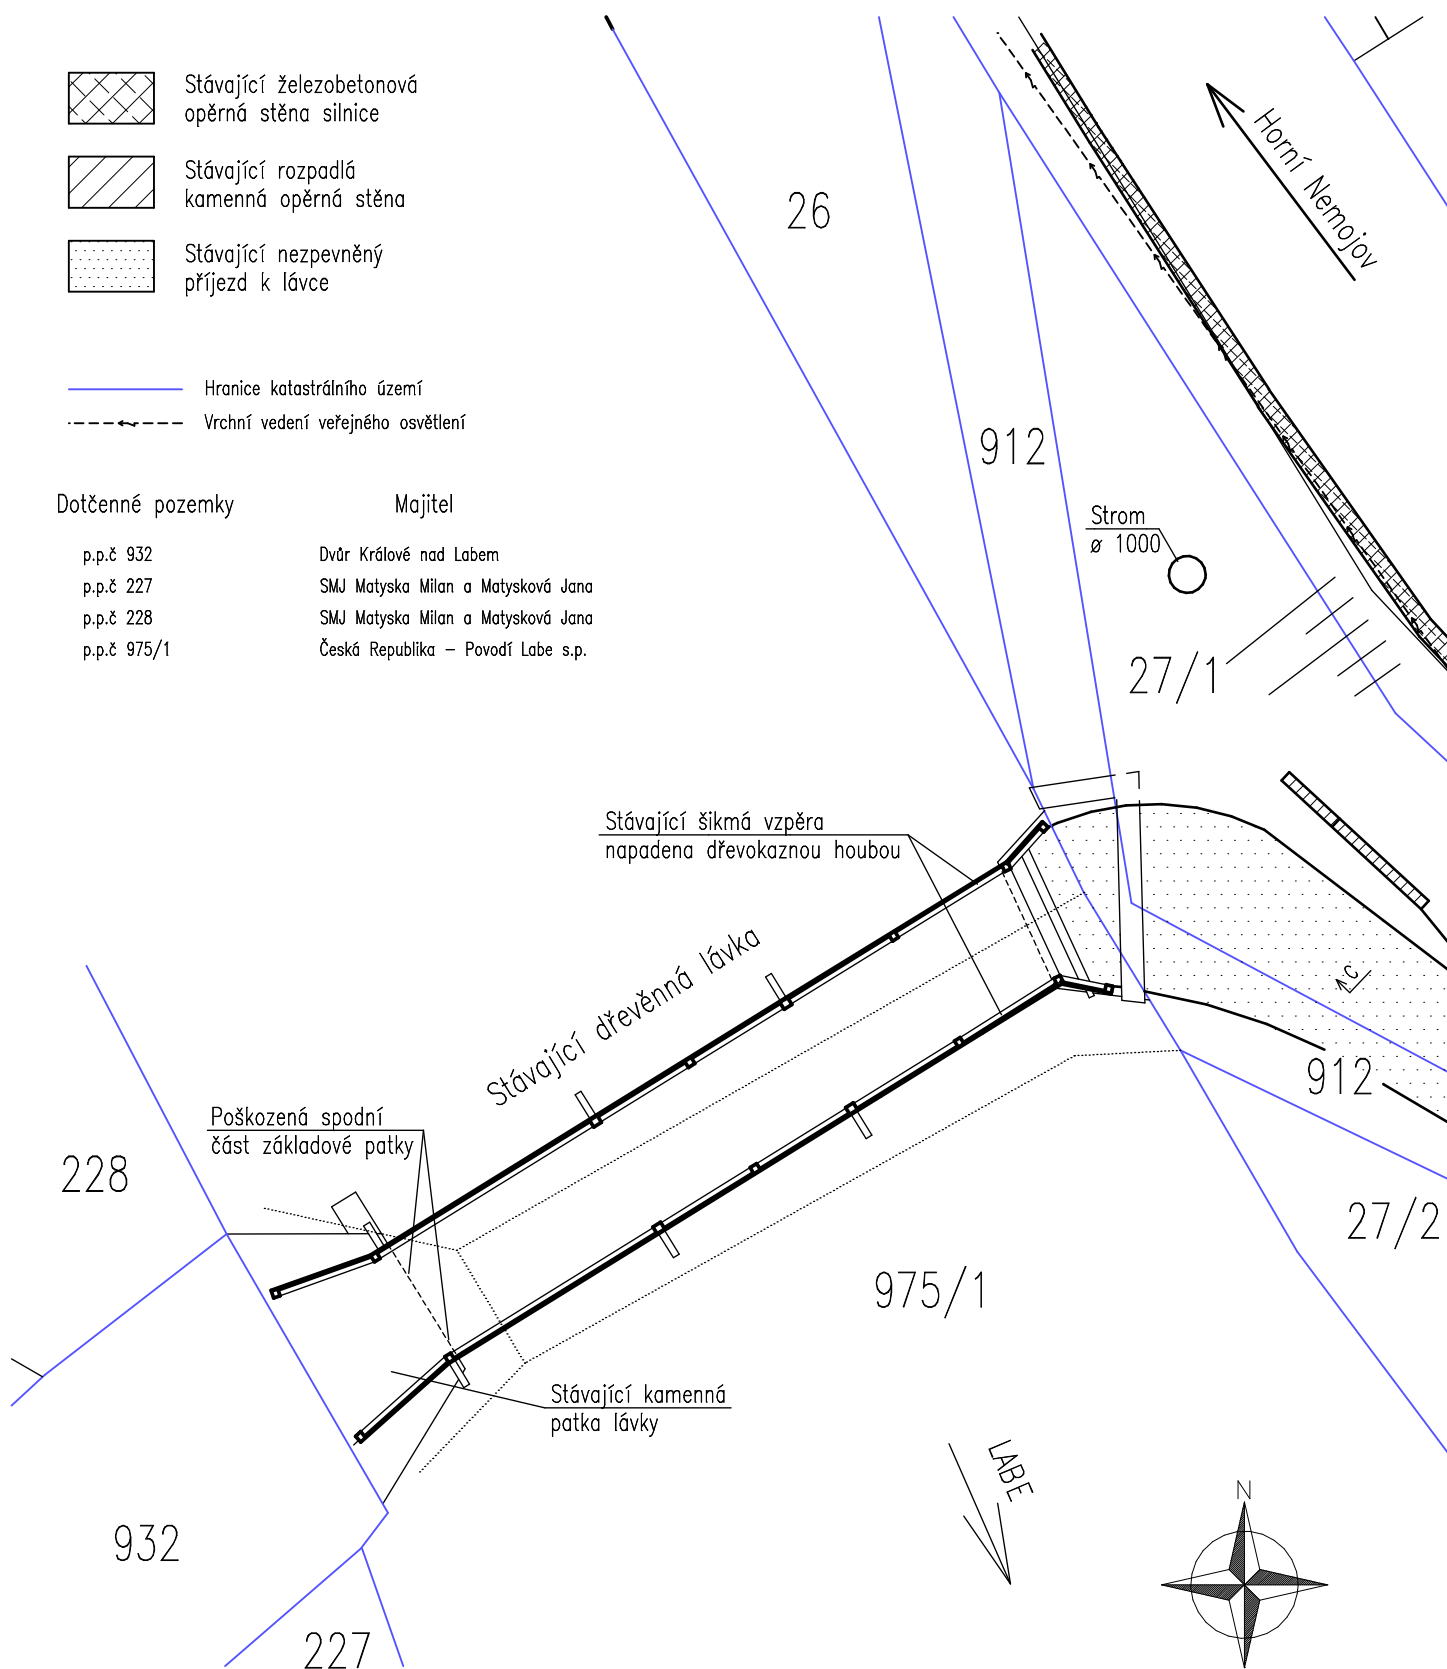
Majitel

Dvůr Králové nad Labem

SMJ Matyska Milan a Matysková Jana

SMJ Matyska Milan a Matysková Jana

Česká Republika – Povodí Labe s.p.



ZODP.PROJEKTANT	VYPRACOVAL	KONTROLOVAL	Ing. Jan CHALOUPSKÝ Projekty, průzkumy a posudky st. U Hřiště 639 Trutnov	
ING. CHALOUPSKÝ	J.MAREŠ	ING. CHALOUPSKÝ		
INVESTOR: Město Dvůr Králové nad Labem, T.G.Maarýka 38, 544 17, Dvůr Králové nad Labem			FORMÁT	1 A4
AKCE : <b>Verdek - p.p.č 932, 227, 228 a 975/1</b> <b>Oprava a podchycení pravobřežní patky lávky</b> <b>F.1.1. - Architektonické a stavebné technické řešení</b>			DATUM	07/11
			ÚČEL	PD
			ČÍS.ZAK.	3800/11
			MĚŘÍTKO	Č. VÝKRESU
OBSAH : <b>Situace - stávající stav rozpadlé patky a lávky</b>			1 : 200	<b>F.1.1.2/1</b>