

Vyjádření o existenci podzemních vedení vodovodních a kanalizačních sítí ve správě společnosti Městské vodovody a kanalizace Dvůr Králové nad Labem, s.r.o.

Žadatel:	Projektis spol. s r.o., Legionářská 562, 544 01 Dvůr Králové nad Labem		
Investor:	Město Dvůr Králové nad Labem, náměstí T. G. Masaryka 38, 544 17, Dvůr Králové nad Labem		
Název akce:	Rekonstrukce školy J.A. Komenského pro účely městského úřadu ve Dvoře Králové nad Labem		
Umístění akce:	st.p. 73, st.p. 5525, st.p. 5526, p.p.č. 46/6		
Katastrální území:	Dvůr Králové nad Labem		
Účel vyjádření:	Toto vyjádření lze použít jako stanovisko (souhlas) pro účely ohlášení stavby stavebnímu úřadu, územního rozhodnutí, zjednodušeného územního řízení, územního souhlasu a stavebního povolení.		
Č. vyjádření:	13 / 2021	Vyřizuje: Ing. Nosek	Dne: 20. 1. 2021
Dotčené sítě:	neověřená kanalizace kámen		

Ve Vámi vyznačeném zájmovém prostoru se nachází podzemní vedení a zařízení v naší správě. Tato zařízení jsou chráněna ochrannými pásmy. Ochranná pásma jsou vymezena vodorovnou vzdáleností od vnějšího líce stěny potrubí nebo kanalizační stoky na každou stranu

- u vodovodních řadů a kanalizačních stok do průměru 500 mm včetně, 1,5 m.
- u vodovodních řadů a kanalizačních stok nad průměr 500 mm - 2,5 m.
- u vodovodních řadů nebo kanalizačních stok o průměru nad 200 mm, jejichž dno je uloženo v hloubce větší než 2,5 m pod upraveným povrchem, se vzdáleností podle písmen a) nebo b) od vnějšího líce zvyšují o 1,0 m.

Technické řešení ochrany vodovodní a kanalizační sítě, případné přeložky trasy a úpravy uložení vedení (provedené na náklady žadatele - investora) je třeba projednat v rámci projektu s pracovníky technického oddělení MěVaKu. O zahájení zemních prací ve vzdálenosti menší než je ochranné pásmo dotčené sítě (viz výše) je třeba tyto pracovníky prokazatelně uvědomit (kontaktní osoba).

Zakreslení podzemních vedení je pouze informativní a před zahájením vlastních zemních prací je třeba tyto sítě vytyčit. O vytyčení vodovodních a kanalizačních sítí můžete požádat formou objednávky, kterou zašlete nejméně 3 týdny před požadovaným termínem na kontaktní osobu. Na objednávce ve dvojím vyhotovení uveďte číslo tohoto vyjádření, datum vydání a jeho platnost.

Při provádění zemních nebo jiných prací v ochranném pásmu, je každý stavebník - vlastník povinen učinit veškerá opatření, aby nedošlo k poškození vodovodních a kanalizačních sítí, zejména tím, že zajistí splnění následujících podmínek:

- před zahájením prací vyznačení (vytyčení) polohy vedení vodovodních a kanalizačních sítí;
- prokazatelné seznámení pracovníků, kteří budou provádět práce, s polohou vedení vodovodních a kanalizačních sítí;
- před zahájením výkopových prací odkrytí styků (křížení) ručně kopanými sondami a oznámení případných nesrovnalostí zjištěných těmito sondami pracovišti, které vyjádření vydalo;
- upozornění pracovníků na to, aby při zemních pracích dbali nejvyšší opatrnosti, nepoužívali nevhodné nářadí a v ochranném pásmu vodovodních a kanalizačních sítí (viz výše) nepoužívali žádné mechanizační prostředky (hloubicí stroje, sbíječky apod.);
- řádné zabezpečení odkrytého vedení vodovodních a kanalizačních sítí proti poškození při práci i proti poškození nepovolanou osobou;
- dodržování zákazu přejíždění tras vedení vodovodních a kanalizačních sítí těžkými vozidly (mechanizací) a jejich parkování, pokud není provedena ochrana těchto tras proti mechanickému poškození;
- dodržování zákazu skládek, vysazování dřevin, budování zařízení a objektů v ochranném pásmu, které by znemožňovaly přístup k vedení vodovodních a kanalizačních sítí;
- aby při výstavbě trvalého oplocení pozemku, bylo nad trasou vedení vodovodní a kanalizační sítě pouze oplocení, které je snadno a rychle demontovatelné a bez trvalého základu;
- aby nebyla snižována či zvyšována vrstva zeminy nad trasami vedení vodovodních a kanalizačních sítí;
- aby nedošlo k poškození pomocných zařízení vodovodních a kanalizačních sítí, a nebylo s nimi manipulováno (jedná se např. o sběrné jímky, šoupata, podzemní a nadzemní hydranty, domovní uzávěry, kanalizační šachty a vpustě, vodovodní označníky, patníky a tyče);
- aby před zaházením odkrytého vedení vodovodní a kanalizační sítě, byl vyzván pracovník Technického oddělení MěVaKu k provedení kontroly, zda nejsou poškozeny a zda byly dodrženy všechny stanovené podmínky. **O provedené kontrole musí být sepsán protokol, který je investor povinen předložit při kolaudačním řízení.** Po provedení kontroly je nutné provést ochranu a krytí vedení vodovodních a kanalizačních sítí (písek, drt', apod.);
- okamžitě ohlášení každého poškození vodovodní nebo kanalizační sítě pracovníkům pohotovostní služby na telefonní 499 628 666;
- aby v případě poruchy vodovodní nebo kanalizační sítě byl pracovníkům a technice MěVaKu, umožněn přístup na tyto pozemky bez předchozího oznámení, pro zabránění škod z důvodu prodlení;

MěVaK upozorňuje, že při práci v blízkosti vodovodních a kanalizačních sítí je nutné dodržovat platné právní předpisy, zejména zákon o vodovodech a kanalizacích č. 274/2001 Sb. ve znění zákona č. 275/2013 Sb., vyhlášku ČÚBP č. 324/90 Sb. o bezpečnosti práce a zařízení při stavebních pracích a normy ČSN 73 3050 - Zemní práce, 73 6005 - Prostorová úprava vedení technického vybavení.

V zájmové oblasti se dále nacházejí / mohou nacházet / vodovodní a kanalizační přípojky (v příloze vyznačeny tenkou čarou), které jsou dle zákona o vodovodech a kanalizacích č. 274/2001 Sb. ve znění zákona č. 76/2006 Sb. majetkem vlastníka pozemku, kterému přísluší, pokud byla vybudována před dnem účinnosti tohoto zákona, případně v majetku toho, kdo ji na své náklady pořizoval, pokud vznikly po vstoupení v platnost tohoto zákona.

**MĚSTSKÉ VODOVODY A KANALIZACE
DVŮR KRÁLOVÉ NAD LABEM
náměstí Denisovo 766
544 01 Dvůr Králové nad Labem
IČ: 288 18 334, DIČ: CZ28818334 -1-**




Ing. Roman Nosek
technické oddělení


Příloha: Informativní zakreslení podzemních vedení v naší správě 1 x A4
Zákres zájmového území 1x A4

Platnost vyjádření končí dne 19. 1. 2022

Kontaktní osoba: Ing. Roman Nosek, Technické oddělení společnosti Městské vodovody a kanalizace Dvůr Králové nad Labem s.r.o., náměstí Denisovo 766, 544 01 Dvůr Králové n. L., tel. 499 628 652, e-mail: roman.nosek@mevakdnl.cz

Městské vodovody a kanalizace Dvůr Králové nad Labem, s.r.o.,
Platí pouze s vyjádřením č. 13/2021
Provedeno informativní zakreslení podzemních vedení v naší správě.
Před zahájením zemních prací je nutno vytyčit.
20. 1. 2021

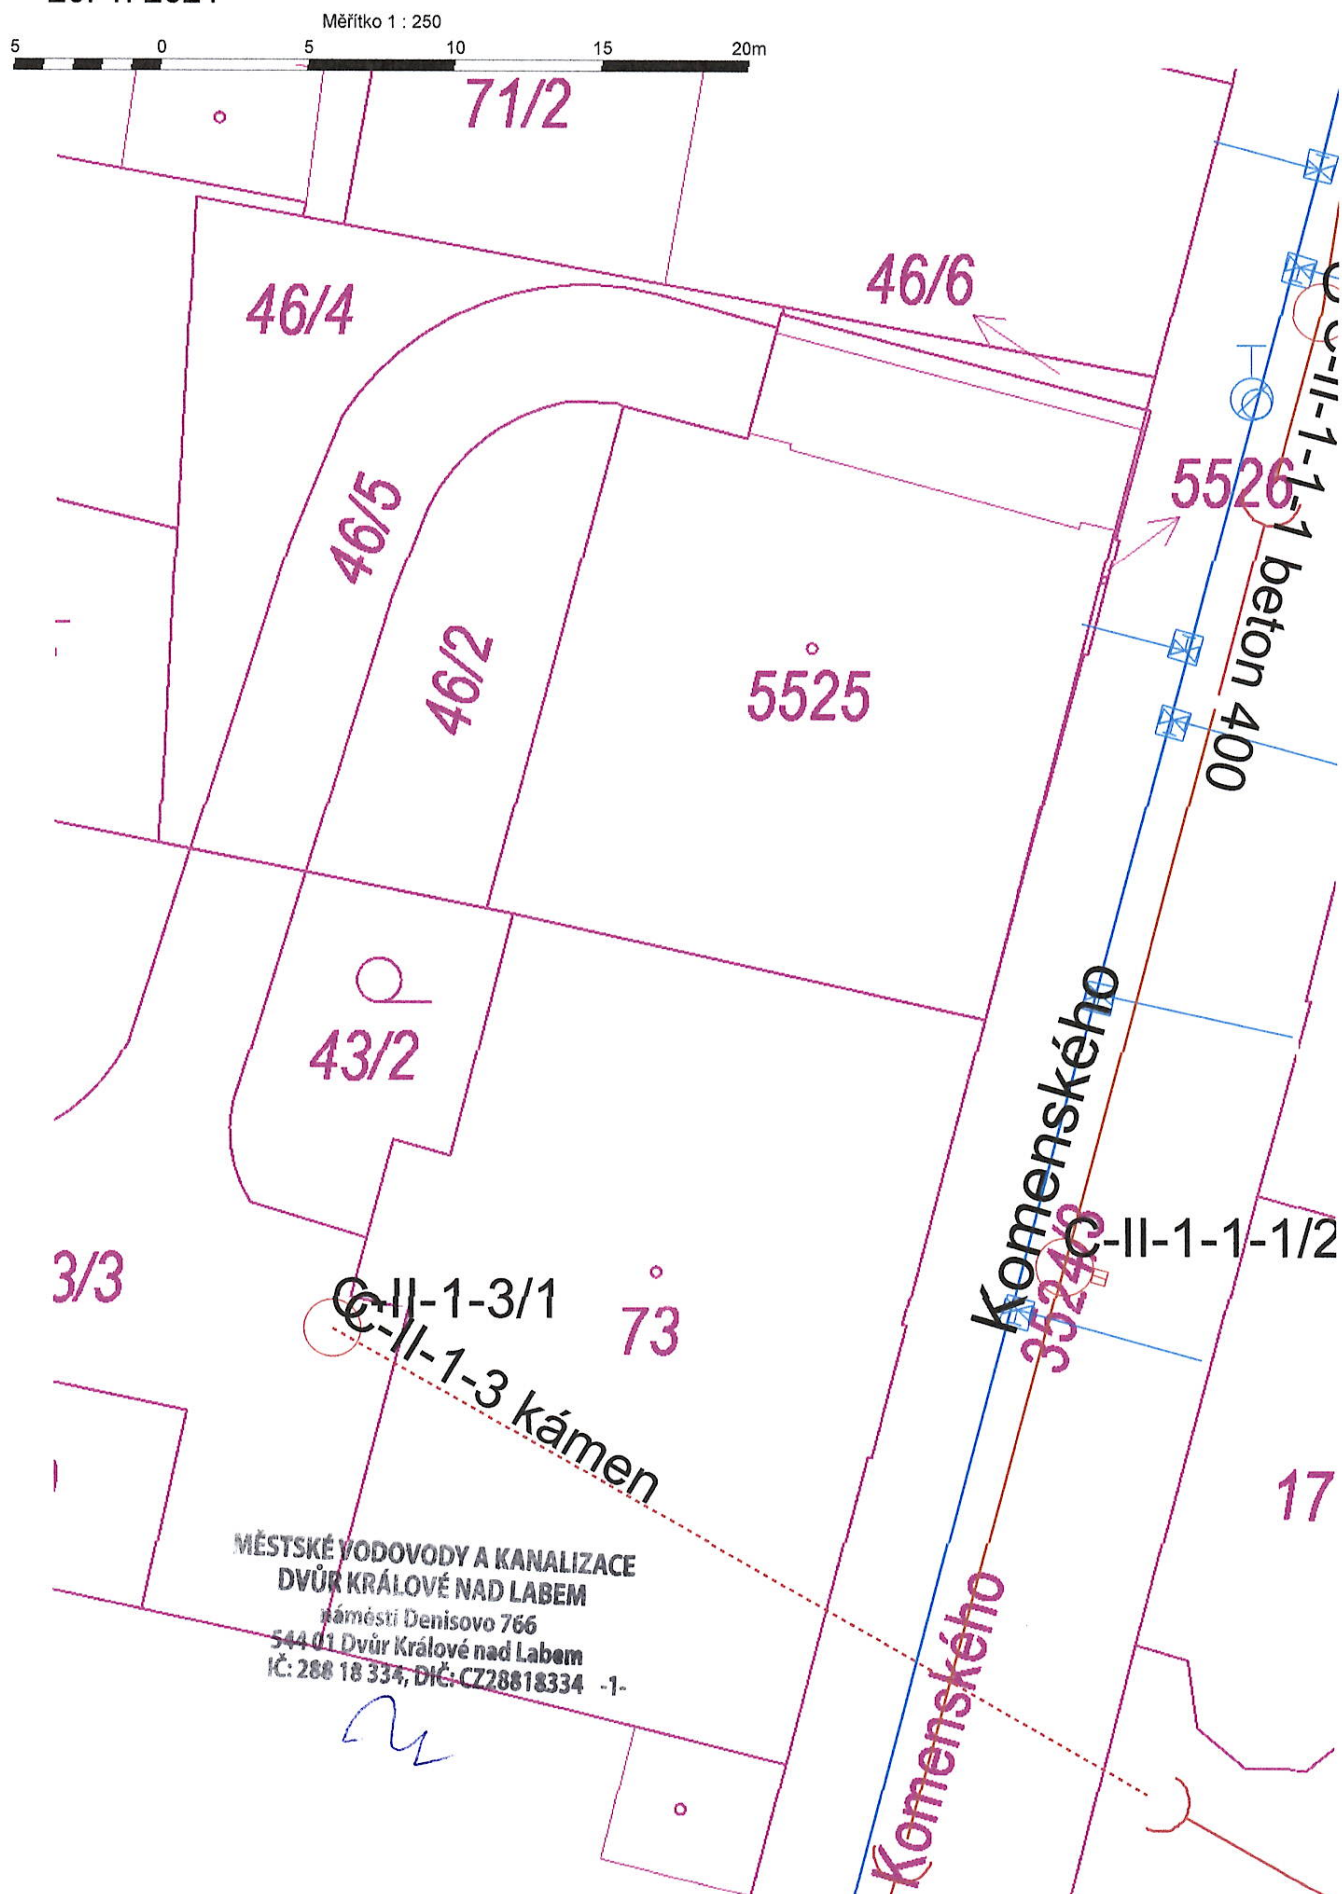

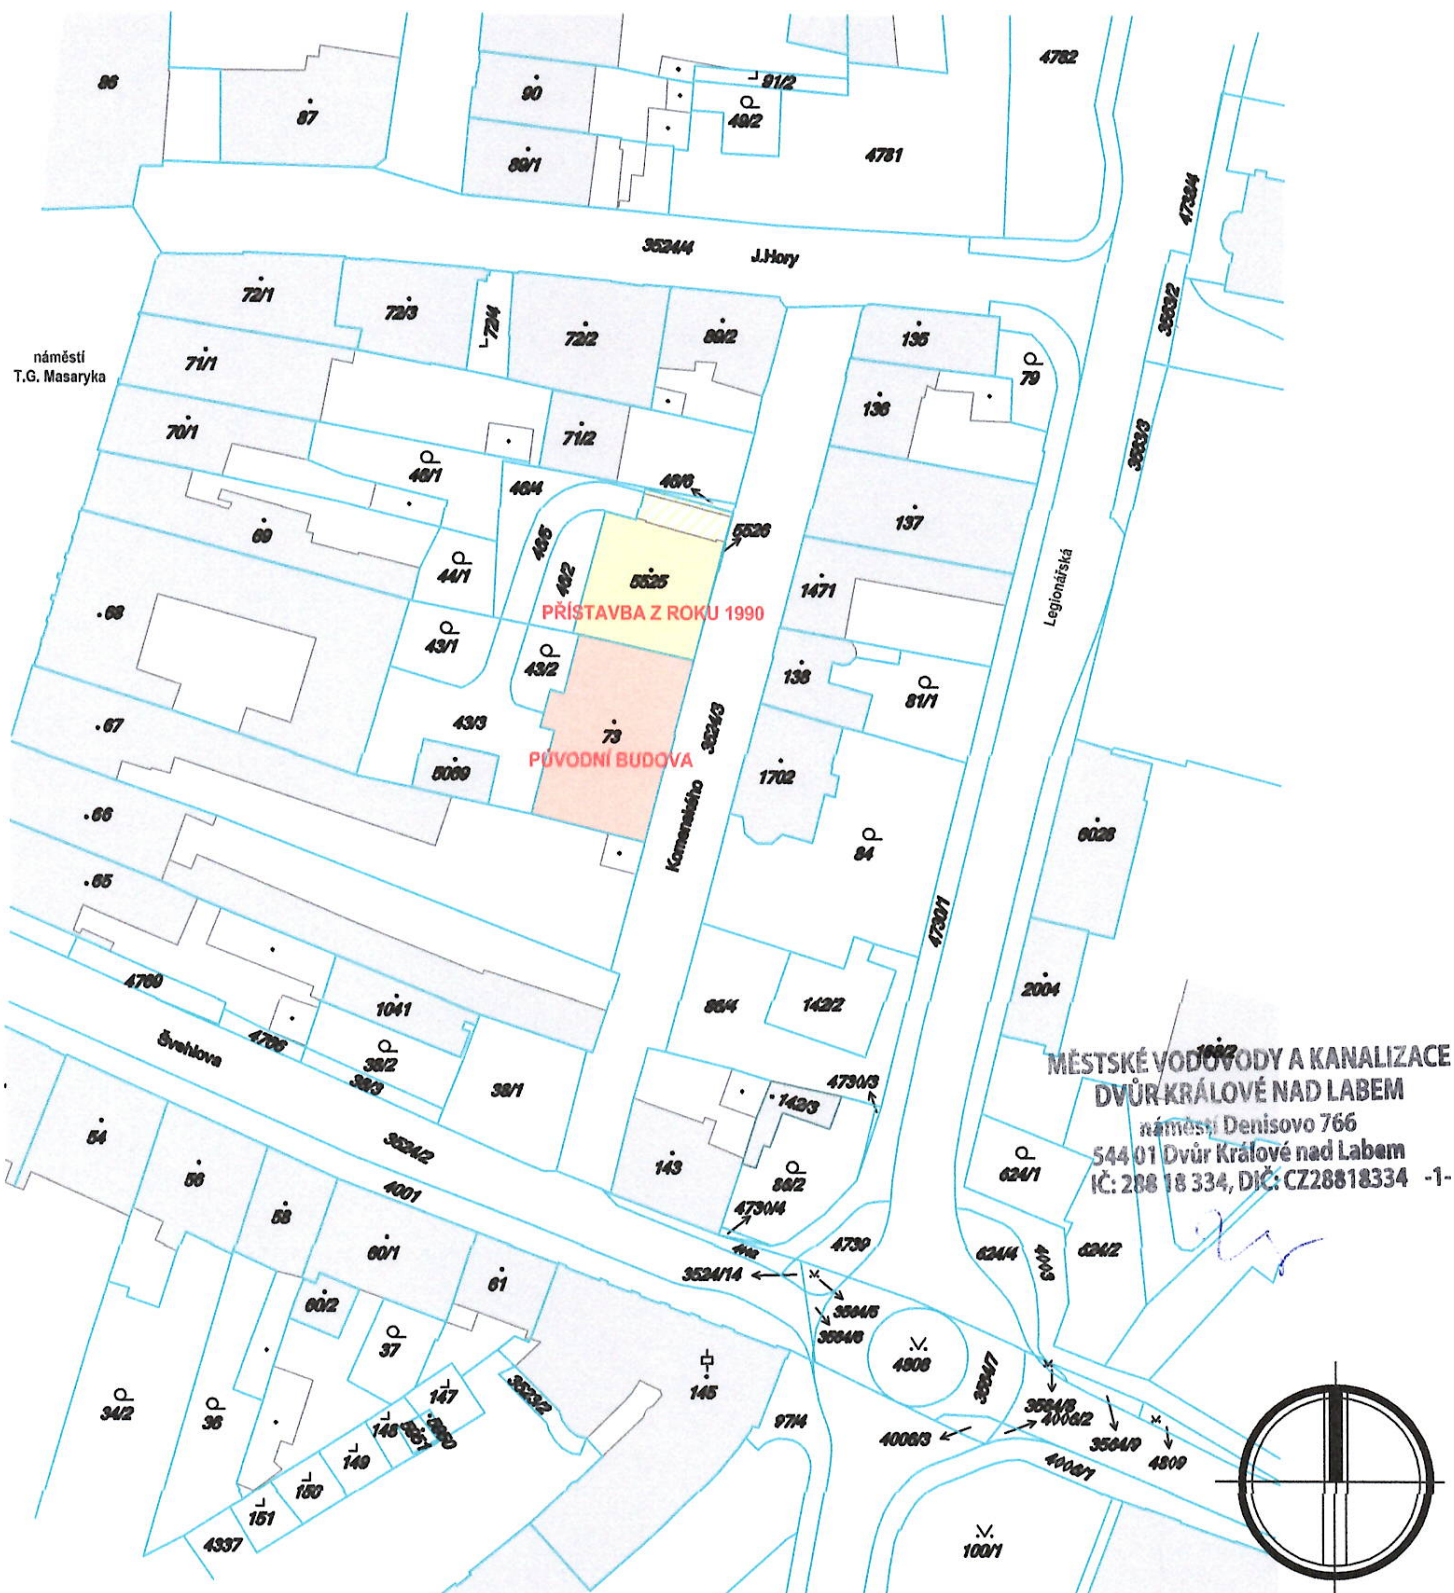

PROJEKTIS S.R.O. LEGIONÁŘSKÁ 562 54401 DVŮR KRÁLOVÉ N.L. TEL. 499320206 FAX. 499320202 E-MAIL: O.PETRAS@PROJEKTIS.CZ

HLAV.PROJEKT.	ZODP.PROJEKT.	VYPRACOVAL	KONTROLOVAL	<div><div>PROJEKTIS</div><div>spol. s r.o.</div><div>DVŮR KRÁLOVÉ NAD LABEM</div></div>	
Ing. Zdeněk Jansa	Ing. P. Pražáková	Ing.Ota Petráš			
INVESTOR: MĚSTO Dvůr Králové n.L.		MÚ: Dvůr Králové nad Labem		FORMÁT	1 x A4
Nám.T.G.Masaryka 38,544 17 DK n.L.		Stav.úř.: Dvůr Králové n.L.		DATUM	prosinec 2020
AKCE: REKONSTRUKCE ŠKOLY J.A.KOMENSKÉHO PRO ÚČELY MÚ VE DVOŘE KRÁLOVÉ NAD LABEM ZMĚNA STAVBY PŘED DOKONČENÍM – 2. až 4.NP (III.etapa) souhrnné řešení				ÚČEL	Změna stavby
				ČÍS.KOPIE	
				ČÍS.ZAKÁZKY	2364/III.–ZS
				MĚŘÍTKO	ČÍS.VÝKRESU
OBSAH VÝKRESU: Katastrální situace				1:1000	C.2