


Zař.č.7

VĚTRÁNÍ VÝTAHOVÉ ŠACHTY

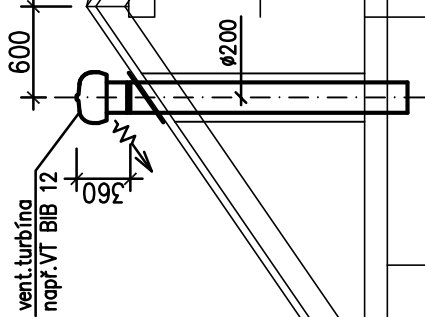

Zař.č.1b

VĚTRÁNÍ WC ŽENY

Zař.č.2b

VĚTRÁNÍ WC MUŽI


Zař.č.1a

VĚTRÁNÍ WC ŽENY

Zař.č.2a

VĚTRÁNÍ WC MUŽI

SCHEMA UMÍSTĚNÍ

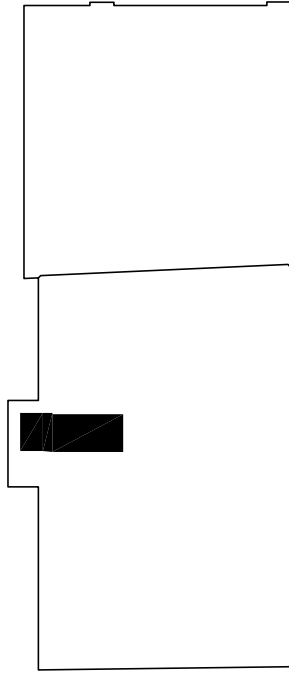

| | | | |
|---|---------------------|---------------------|-------------|
| PROJEKTIS S.R.O. LEGIONÁŘSKÁ 562 54401 DVŮR KRÁLOVÉ N.L. TEL. 499320206 FAX. 499320202 E-MAIL: P.PRAZAKOVA@PROJEKTIS.CZ | | | |
| HLAV.PROJEKT: | ZODP.PROJEKT: | VYPRACOVAL | KONTROLOVAL |
| Ing. Zdeněk Jansa | Ing. Oldřich Voříka | Ing.Jaroslav Imlauf | |
| INVESTOR: MĚSTO Dvůr Králové n.L. MÚ: Dvůr Králové nad Labem | | | |
| Nám. T. G. Masaryka 38, 544 17 DK n.L.Stav.čr.: Dvůr Králové n.L. | | | |
| AKCE: REKONSTRUKCE ŠKOLY J.A.KOMENSKÉHO | | | |
| PRO ÚČELY MÚ VE DVŮŘE KRÁLOVÉ NAD LABEM | | | |
| 2.NP až 4.NP (III.etapa) | | | |
| větrání | | | |
| OBSAH VÝKRESU: | | | |
| MĚŘÍTKO | | 1:50 | 607 |