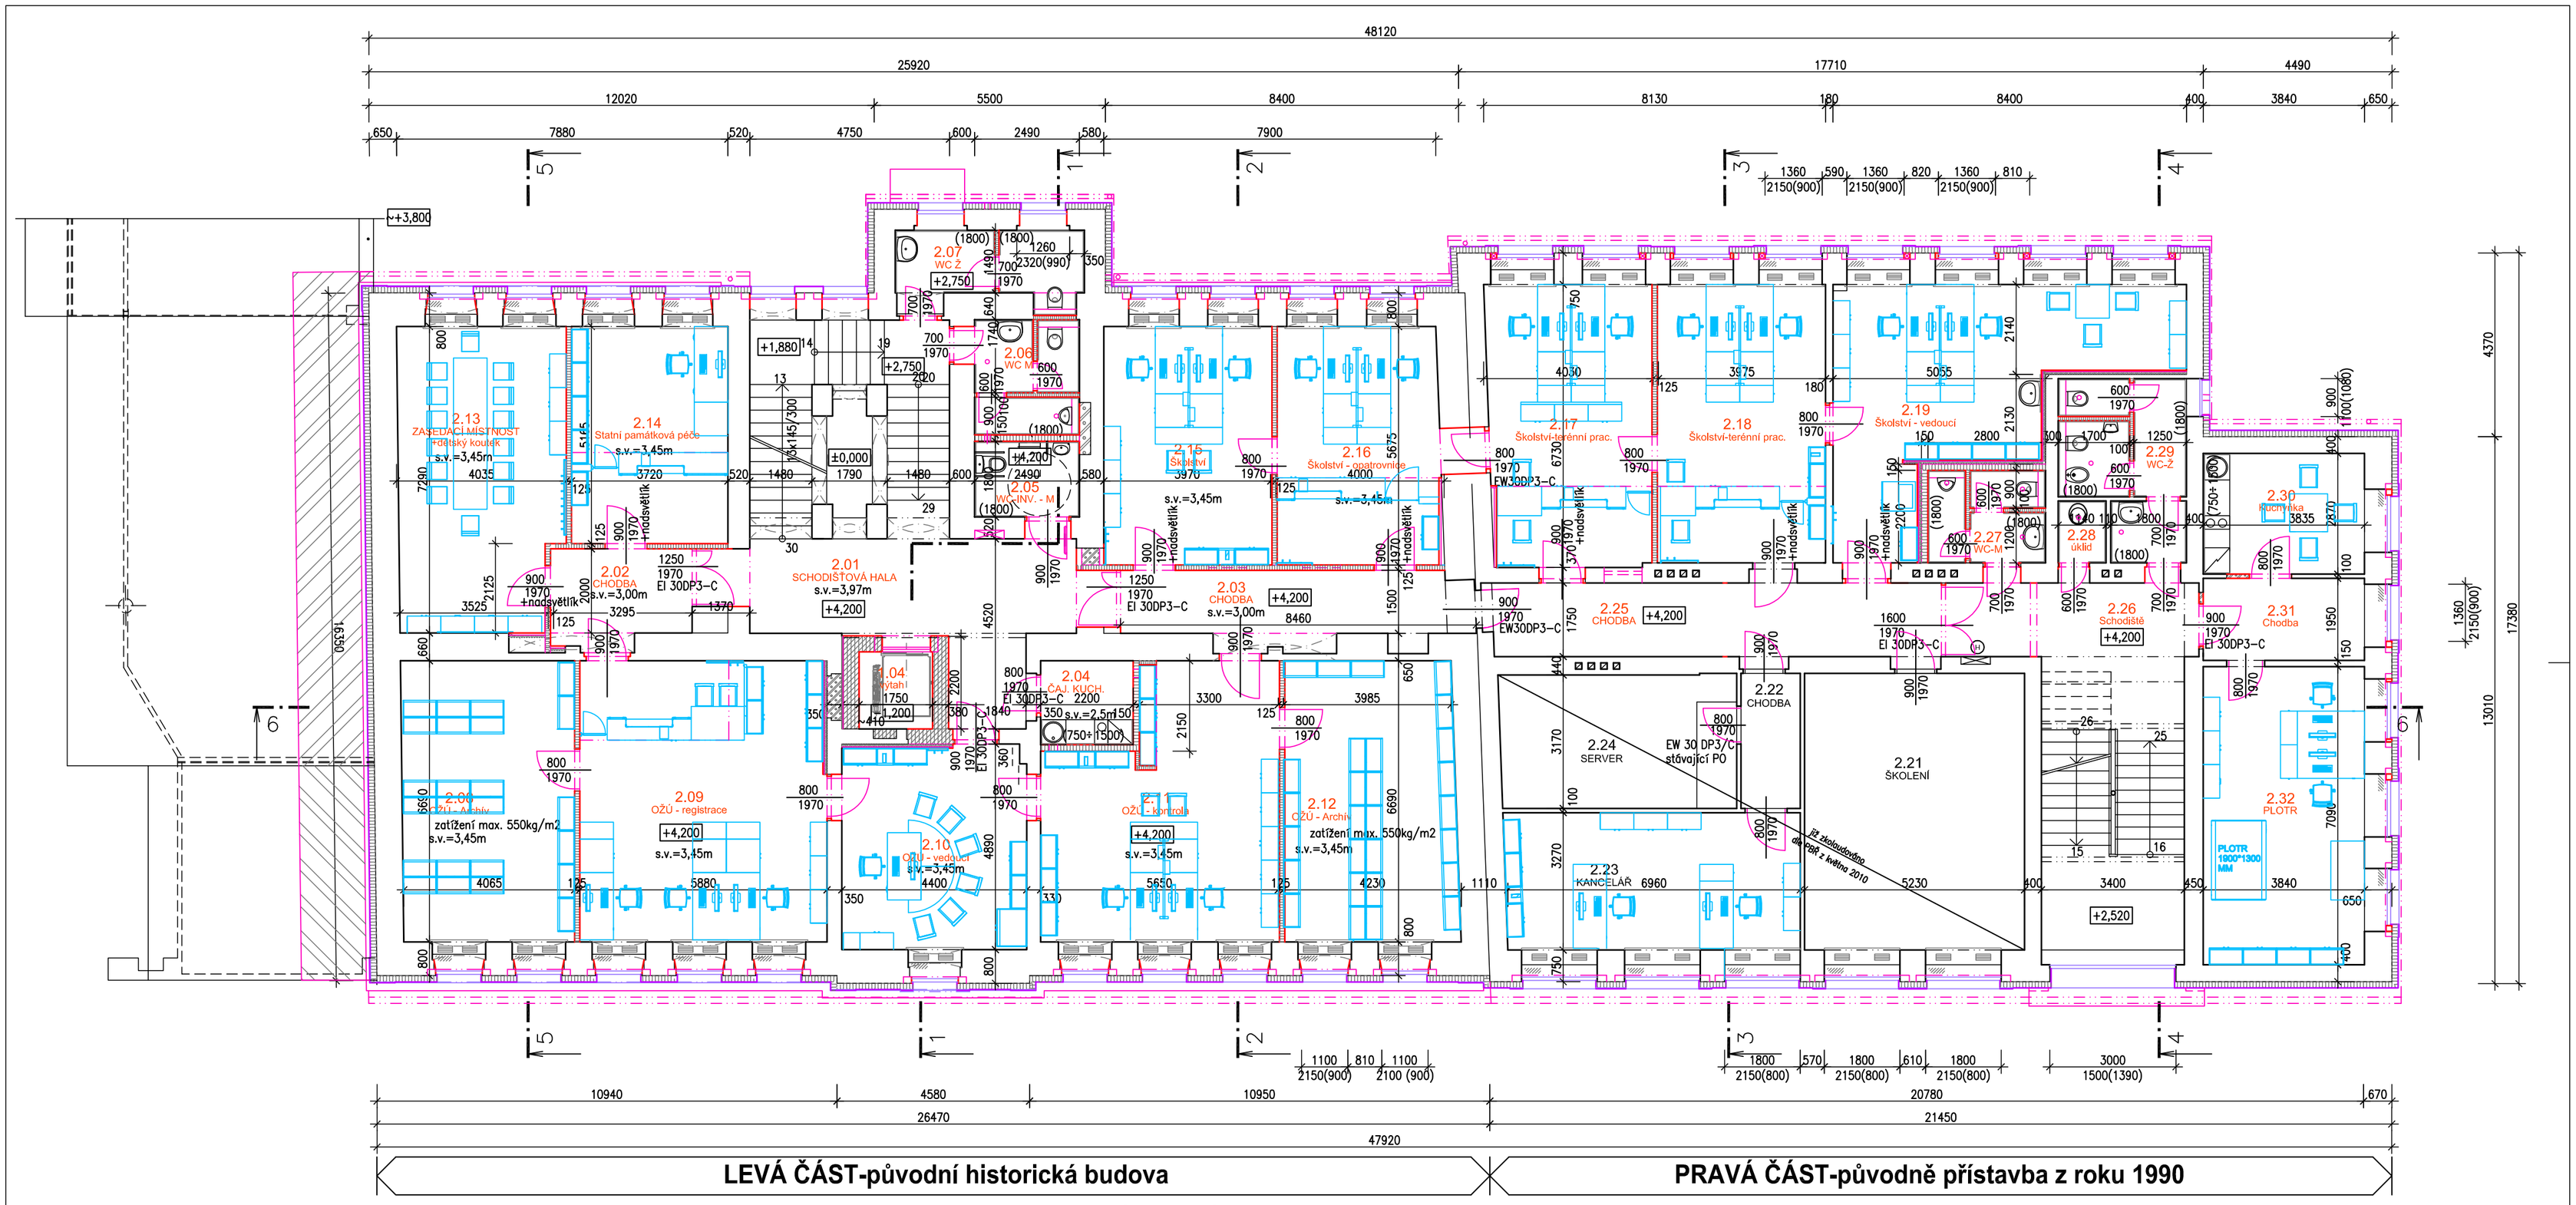

LEGENDA MÍSTNOSTÍ 2.NP

LEVÁ ČÁST - původní historická budova

Č.	Účel místnosti	Plocha m2
	celkem levá část	337,9m²
2.01	Schodišťová hala	50,0
2.02	Chodba	12,0
2.03	Chodba	15,1
2.04	Čajová kuchyňka	4,4
2.05	WC imobilní +přebal. pult	4,5
2.06	WC muži	5,6
	Předsíň	*2,4*
	WC	*1,3*
	Pisoár	*1,9*
2.07	WC ženy	4,7
	Předsíň	*3,5*
	WC	*1,2*
2.08	OŽÚ–archív	27,5
2.09	OŽÚ–kancelář registrace	39,3
2.10	OŽÚ–kancelář vedoucí	21,4
2.11	OŽÚ–kancelář kontrola	32,7
2.12	OŽÚ–archív	27,5
2.13	Zasedací místnost +dětský koutek	25,1
2.14	Státní památ.péče	19,2
2.15	Školství–kancelář	22,5
2.16	Školství–opatrovnice	23,4
	celkem pravá část	285,9m²

PRAVÁ ČÁST - původně přístavba z 1990

Č.	Účel místnosti	Plocha m2
2.17	Školství–terénní prac.	26,6
2.18	Školství–terénní prac.	26,3
2.19	Školství–vedoucí	33,7
2.20	neobsazeno	
2.21	Školení	34,4
2.22	Chodba	4,5
2.23	Kancelář	24,9
2.24	Server	18,3
2.25	Chodba	19,0
2.26	Schodiště	34,3
2.27	WC muži	5,8
	Předsíň	*2,2*
	WC	*1,6*
	Pisoár	*2,0*
2.28	Úklid	1,7
2.29	WC ženy	10,7
	Předsíň	*2,6+3,5=6,1*
	Hyg.kabina	*3,1*
	WC	*1,5*
2.30	Kuchyňka	11,0
2.31	Chodba	7,5
2.32	Plotr	27,2
	celkem levá i pravá část	623,8m²

LEGENDA MATERIÁLU

- Stávající zdivo
- Zdivo z porobetonových tvárnic
- Zdivo z tvárnic 380mm s min. výplní
- Sdk. stěny

fix = ±0,000 = podlaha v chodbě v 1.np

PROJEKTIS S.R.O. LEGIONÁŘSKÁ 562 54401 DVŮR KRÁLOVÉ N.L. TEL. 499320206 FAX. 499320202 E-MAIL: P.PRAZAKOVA@PROJEKTIS.CZ

HLAV.PROJEKT.	ZODP.PROJEKT.	VYPRACOVAL	KONTROLOVAL
Ing. Zdeněk Janša	Ing. P. Pražáková	ing.P.Pražáková	

PROJEKTIS spol. s r.o. DVŮR KRÁLOVÉ NAD LABEM

INVESTOR: MĚSTO Dvůr Králové n.L.
Nám.T.G.Masaryka 38,544 17 DK n.L.

MÚ: Dvůr Králové nad Labem
Stav.úř.: Dvůr Králové n.L.

AKCE: **REKONSTRUKCE ŠKOLY J.A.KOMENSKÉHO**
PRO ÚČELY MÚ VE DVOŘE KRÁLOVÉ NAD LABEM
2.NP až 4.NP (III.etapa)
stavební řešení

OBSAH VÝKRESU: **celkové řešení**

Půdorys 2.np

FORMÁT	6,0 x A4
DATUM	červen 2021
ÚČEL	provedení stavby
ČÍS.KOPIE	
ČÍS.ZAKÁZKY	2364/III.–PP
MĚŘÍTKO	1:100
ČÍS.VÝKRESU	112