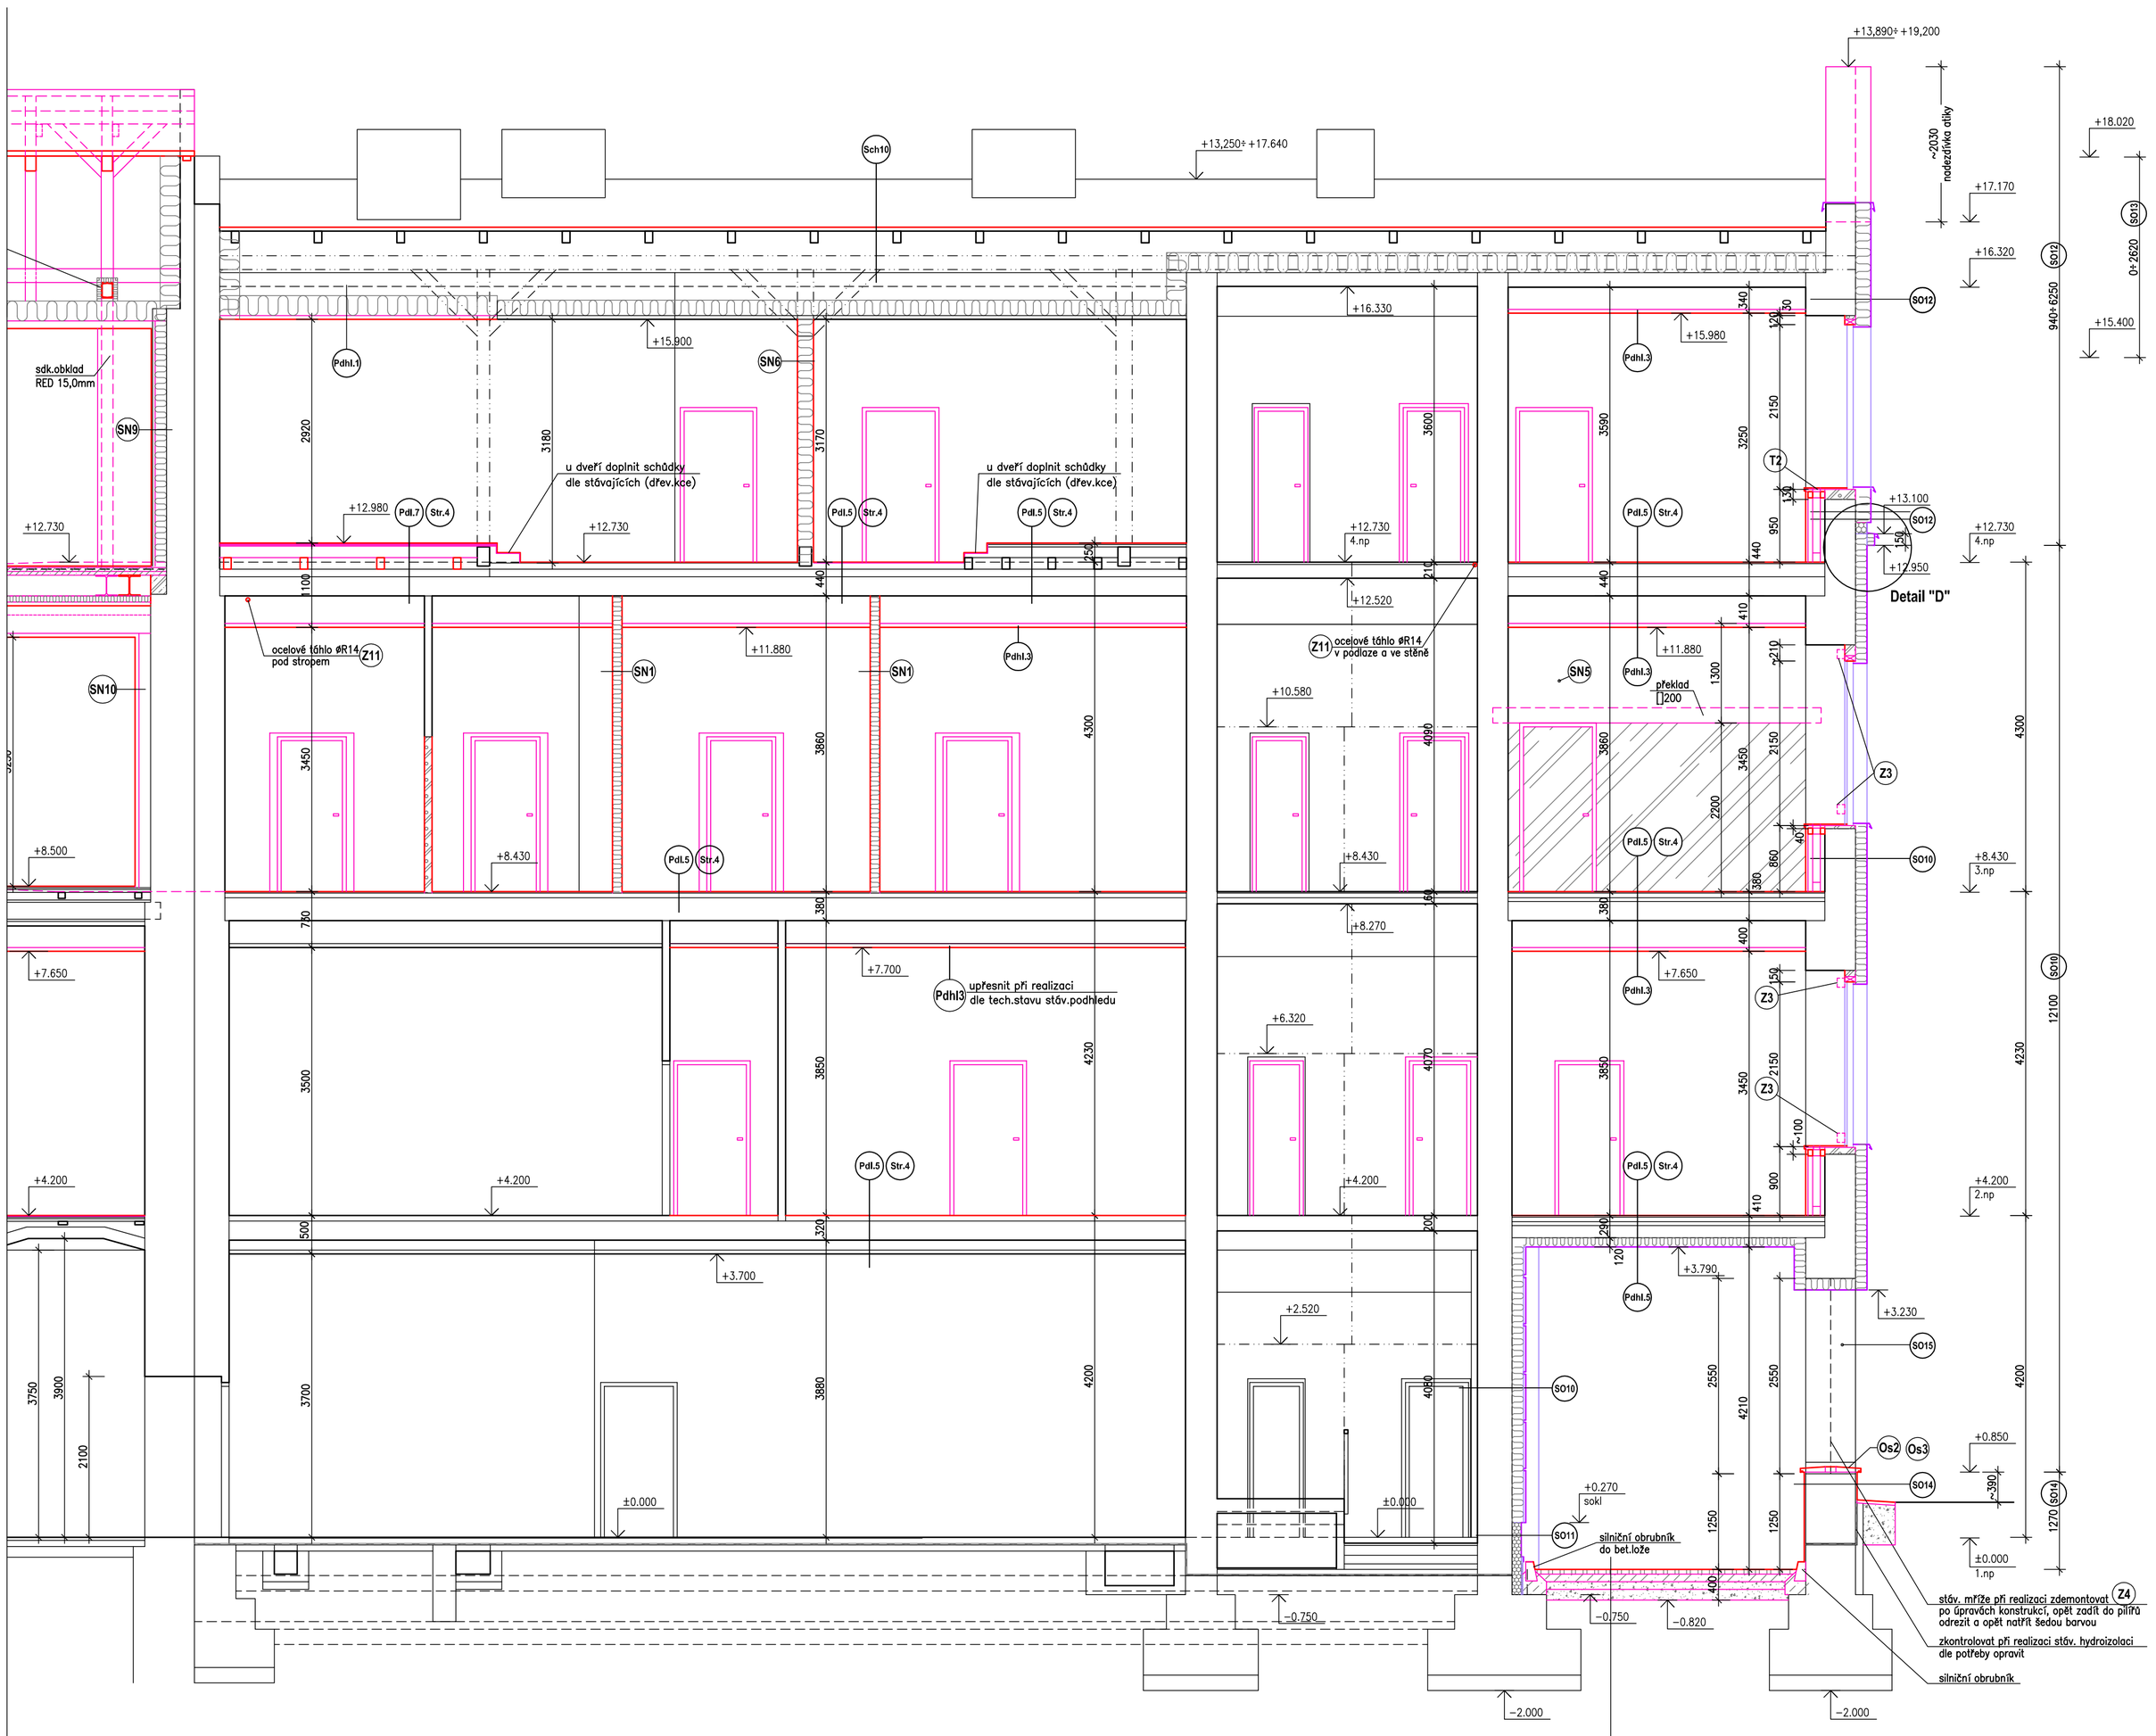

BETONOVÁ DLAŽBA v průjezdu	tl. 80 mm
CEMENTOVÁ STABILIZAČNÍ VRSTVA	tl.100 mm
ŠTĚRKODRŤ frakce 8–16mm	tl.100 mm
ŠTĚRKODRŤ frakce 0–63mm	tl.120 mm
GEOTEXTILIE NETEX A PP 500 UVLS	
CELKEM	tl.400 mm

HUTNĚNÁ ZEMNÍ PLÁŇ $E_{def,2}$= 30 MPa (VRCH PODKLADU ZE ŠTĚRKODRTI)

LEGENDA MATERIÁLU

- Stávající zdivo
- Zdivo z porobetonových tvárnic
- Zdivo z tvárnic 380mm s min. výplní
- Sdk. stěny
- Beton
- Železobeton
- Zhutněný štěrkopísek
- Zásyp dobře hutnitelnou zeminou

SCHÉMA

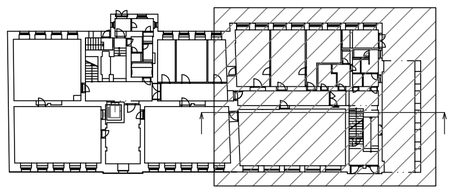

fix = ±0,000 = podlaha v chodbě v 1.np

PROJEKTIS S.R.O. LEGIONÁŘSKÁ 562 54401 DVŮR KRÁLOVÉ N.L. TEL. 499320206 FAX. 499320202 E-MAIL: P.PRAZAKOVA@PROJEKTIS.CZ

HLAV.PROJEKT.	ZODP.PROJEKT.	VYPRACOVAL	KONTROLOVAL
Ing. Zdeněk Jansa	Ing. P. Pražáková	ing.P.Pražáková	

PROJEKTIS spol. s r.o. DVŮR KRÁLOVÉ NAD LABEM

INVESTOR: MĚSTO Dvůr Králové n.L.
Nám.T.G.Masaryka 38,544 17 DK n.L.

MÚ: Dvůr Králové nad Labem
Stav.úř.: Dvůr Králové n.L.

AKCE: **REKONSTRUKCE ŠKOLY J.A.KOMENSKÉHO**
PRO ÚČELY MÚ VE DVOŘE KRÁLOVÉ NAD LABEM
2.NP až 4.NP (III.etapa)
stavební řešení

OBSAH VÝKRESU: **pravá část**
Řez 6-6

FORMÁT	12,0 x A4
DATUM	červen 2021
ÚČEL	provedení stavby
ČÍS.KOPIE	
ČÍS.ZAKÁZKY	2364/III.–PP
MĚŘÍTKO	1:50
ČÍS.VÝKRESU	154