


Zař.č.1a



VĚTRÁNÍ WC ŽENY

Zař.č.2a

VĚTRÁNÍ WC MUŽI

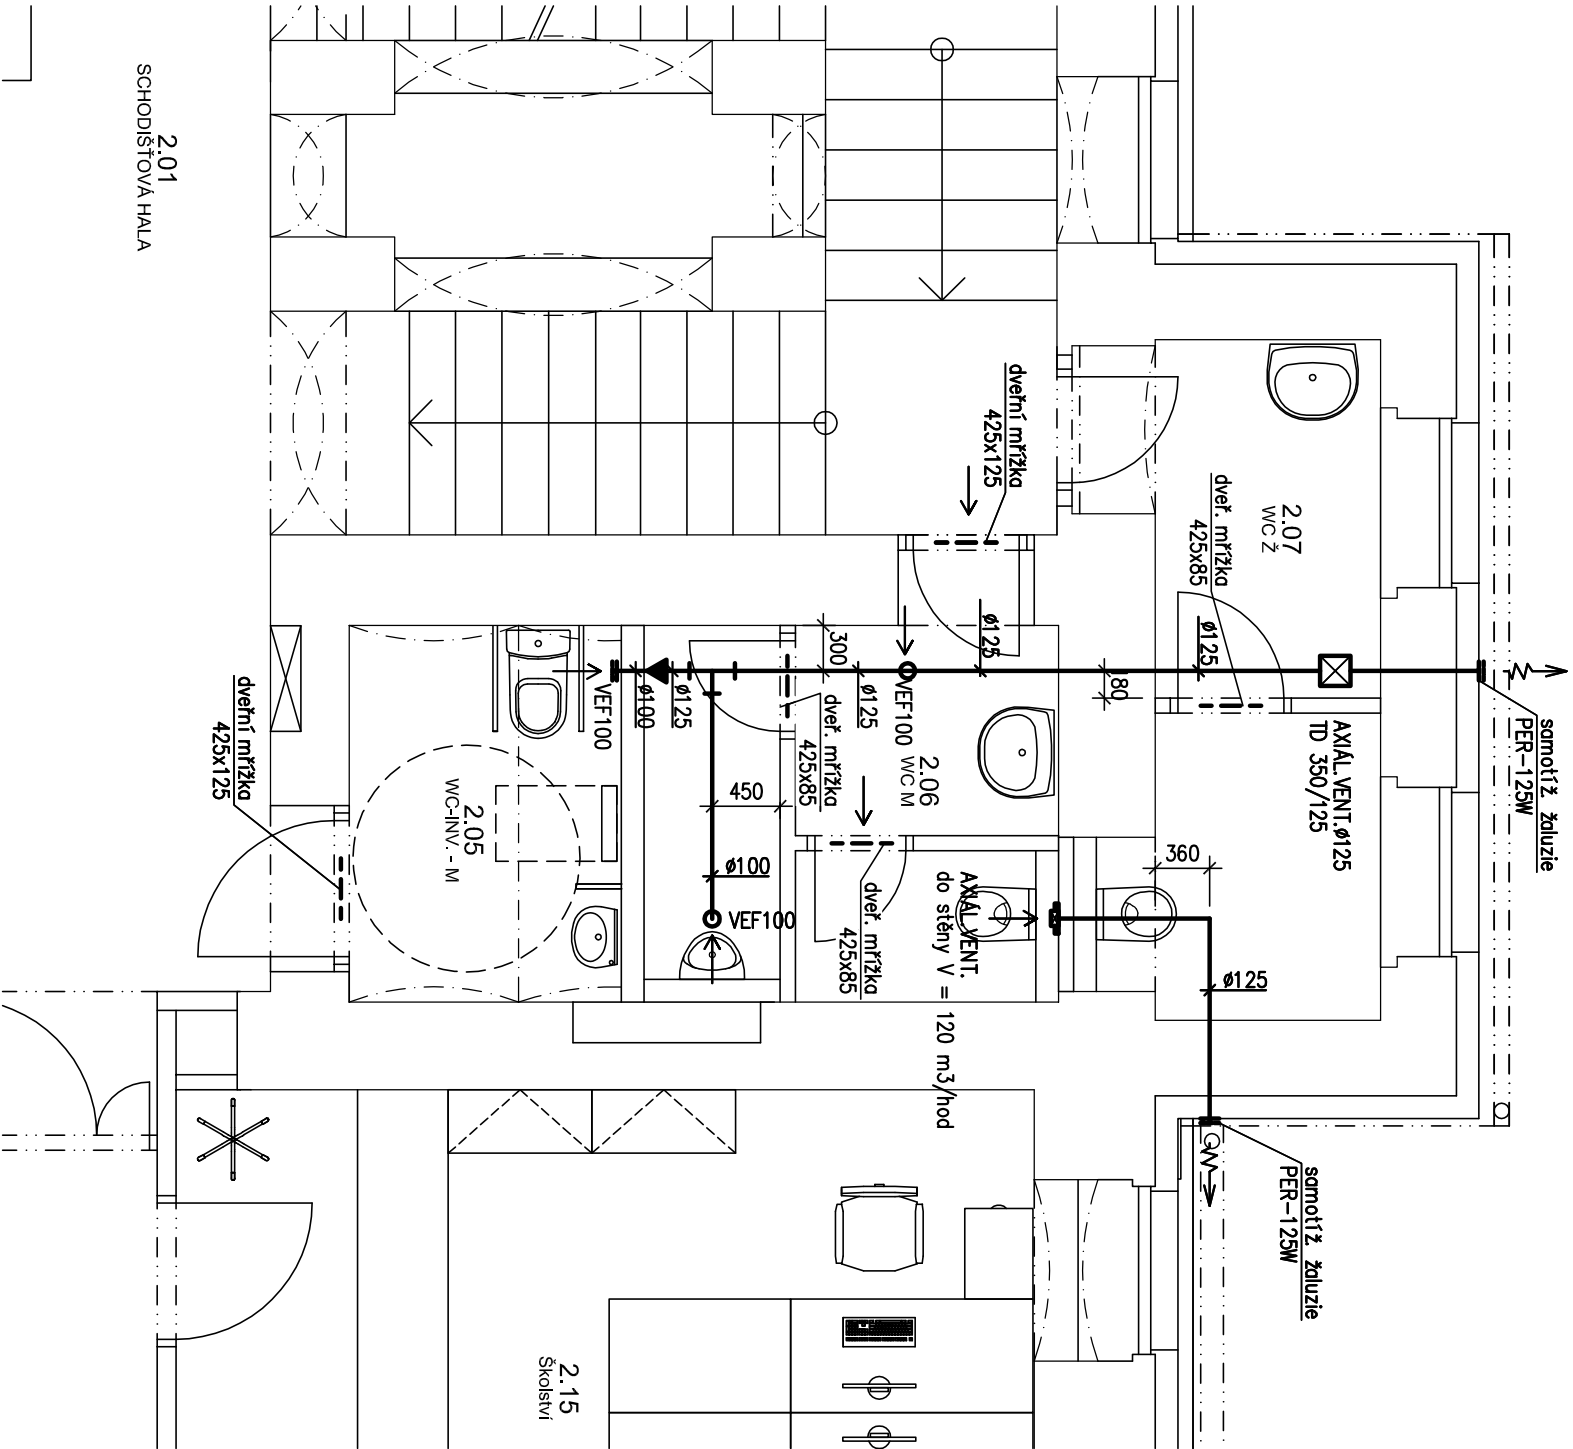

SCHEMA UMÍSTĚNÍ

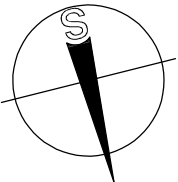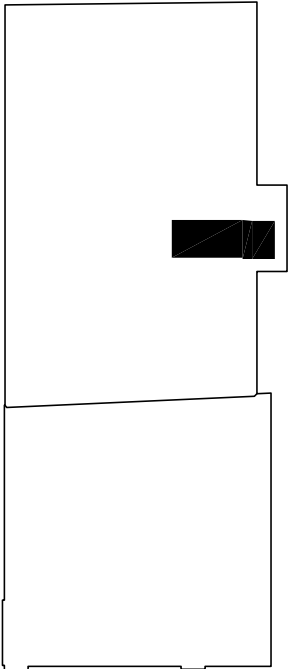

PROJEKTIS S.R.O. LEONÁŘSKÁ 562 54401 DVŮR KRÁLOVÉ N.L. TEL. 499320206 FAX. 499320202 E-MAIL: P.PRAZAKOVA@PROJEKTIS.CZ			
HLAV.PROJEKT.	ZODP.PROJEKT.	VYPRACOVAL	KONTOLOVAL
Ing. Zdeněk Jansa	Ing. Oldřich Voňka	Ing.P.Proždková	
INVESTOR: MĚSTO Dvůr Králové n.L.		MÚ:	Dvůr Králové nad Labem
Nám. T. G. Masaryka 38, 544 17 DK n.L.		Stav.úř.:	Dvůr Králové n.L.
AKCE: REKONSTRUKCE ŠKOLY JAKOMENSKÉHO			
PRO ÚČELY MÚ VE DVOŘE KRÁLOVÉ NAD LABEM			
2.NP až 4.NP (III.étapo)			
větrání			
OBSAH VÝKRESU:			
PŮDORYS 2.NP - LEVÁ ČÁST		<div>PROJEKTIS</div> <div>spol. s r.o.</div> <div>DVŮR KRÁLOVÉ NAD LABEM</div>	
FORMÁT		2x A4	
DATUM		červen 2021	
ÚČEL		provedení stavby	
ČÍS.KOPIE			
ČÍS.ZAKÁZKY		2364/III.-PP	
MĚŘÍTKO		čís.výkresu	
1:50		602	