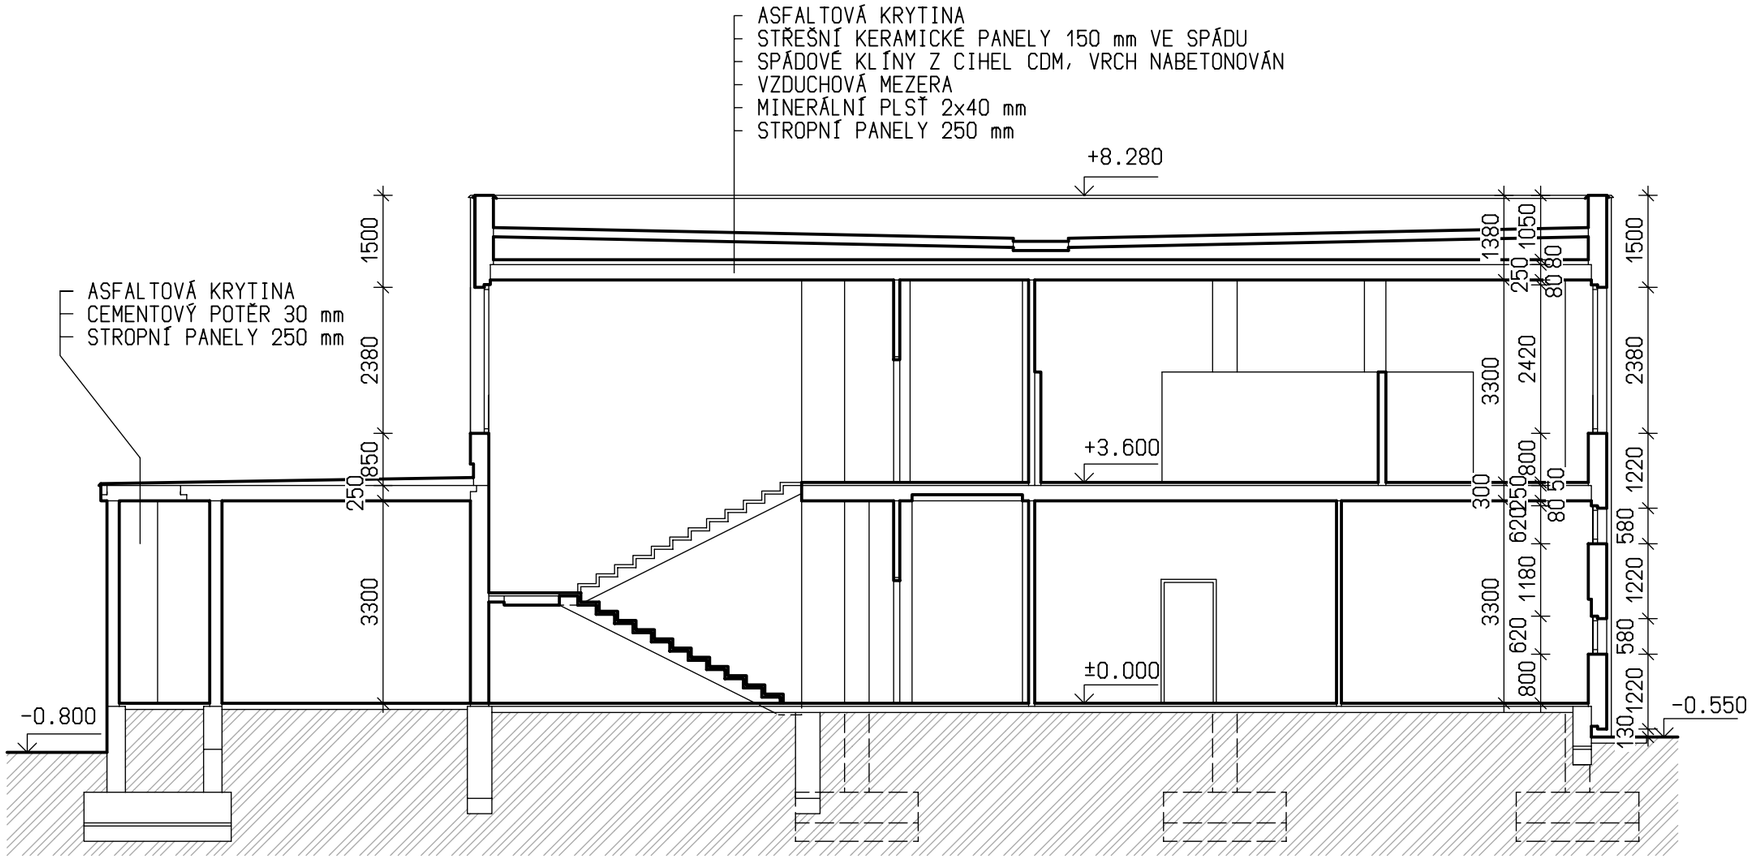

LEGENDA HMOT :

STÁVAJÍCÍ PANELY SOUSTAVY MS-71

KONTAKTNÍ ZATEPLOVACÍ SYSTÉM TWINNER tl.120 mm

STÁVAJÍCÍ STAV

HLAV.INŽ.PROJEKTU	ZODPOVĚDNÝ PROJ.	VYPRACOVAL	KONTROLOVAL
Ing.Z. FIBIKAR	Ing.Tomáš BUKOVSKÝ		

INVESTOR :	Město Dvůr Králové nad Labem		
OBEC :	Dvůr Králové nad Labem	DATUM : V.2020	

DRUPOS TRUTNOV
ARCHITEKTONICKÁ A PROJEKČNÍ KANCELÁŘ

AKCE :
ÚPRAVA STŘECHY, OBVODOVÉHO PLÁŠTĚ
A PŘÍCHOZÍ KOMUNIKACE ŠKOLNÍ JÍDELNY
ul.Školní č.p.2433, Dvůr Králové nad Labem

ZAKÁZKA č. :	4864/Bk
STUPEŇ :	PSP
FORMÁT :	2A4
MĚŘÍTKO :	1 : 100

OBSAH :
ŘEZ A-A - SS

VÝKRES č. : D.1.1.3