


POHLED VÝCHODNÍ

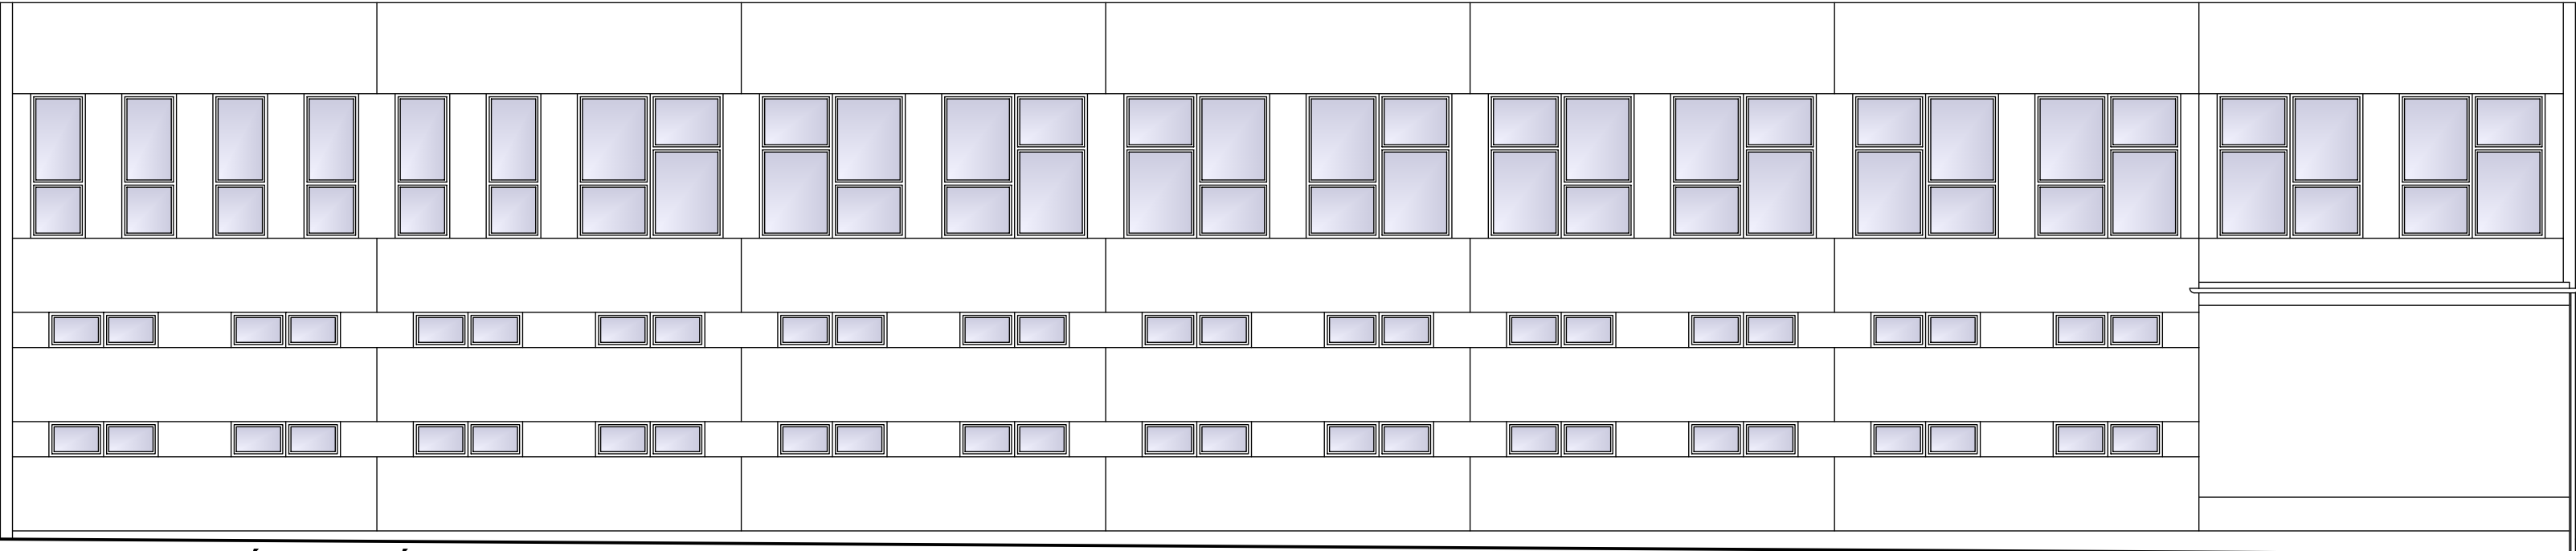

POHLED ZÁPADNÍ

STÁVAJÍCÍ STAV

HLAV.INŽ.PROJEKTU	ZODPOVĚDNÝ PROJ.	VYPRACOVAL	KONTROLOVAL	<div></div>
Ing.Z. FIBIKAR	Ing.Tomáš BUKOVSKÝ			
INVESTOR : Město Dvůr Králové nad Labem				
OBEC : Dvůr Králové nad Labem		DATUM : V.2020		
AKCE : ÚPRAVA STŘECHY, OBVODOVÉHO PLÁŠTĚ A PŘÍCHOZÍ KOMUNIKACE ŠKOLNÍ JÍDELNY ul.Školní č.p.2433, Dvůr Králové nad Labem				ZAKÁZKA č. : 4864/Bk
OBSAH : POHLEDY V a Z - SS				STUPEŇ : PSP
				FORMÁT : 3A4
				MÉRÍTKO : 1 : 100
				VÝKRES č. : D.1.1.6