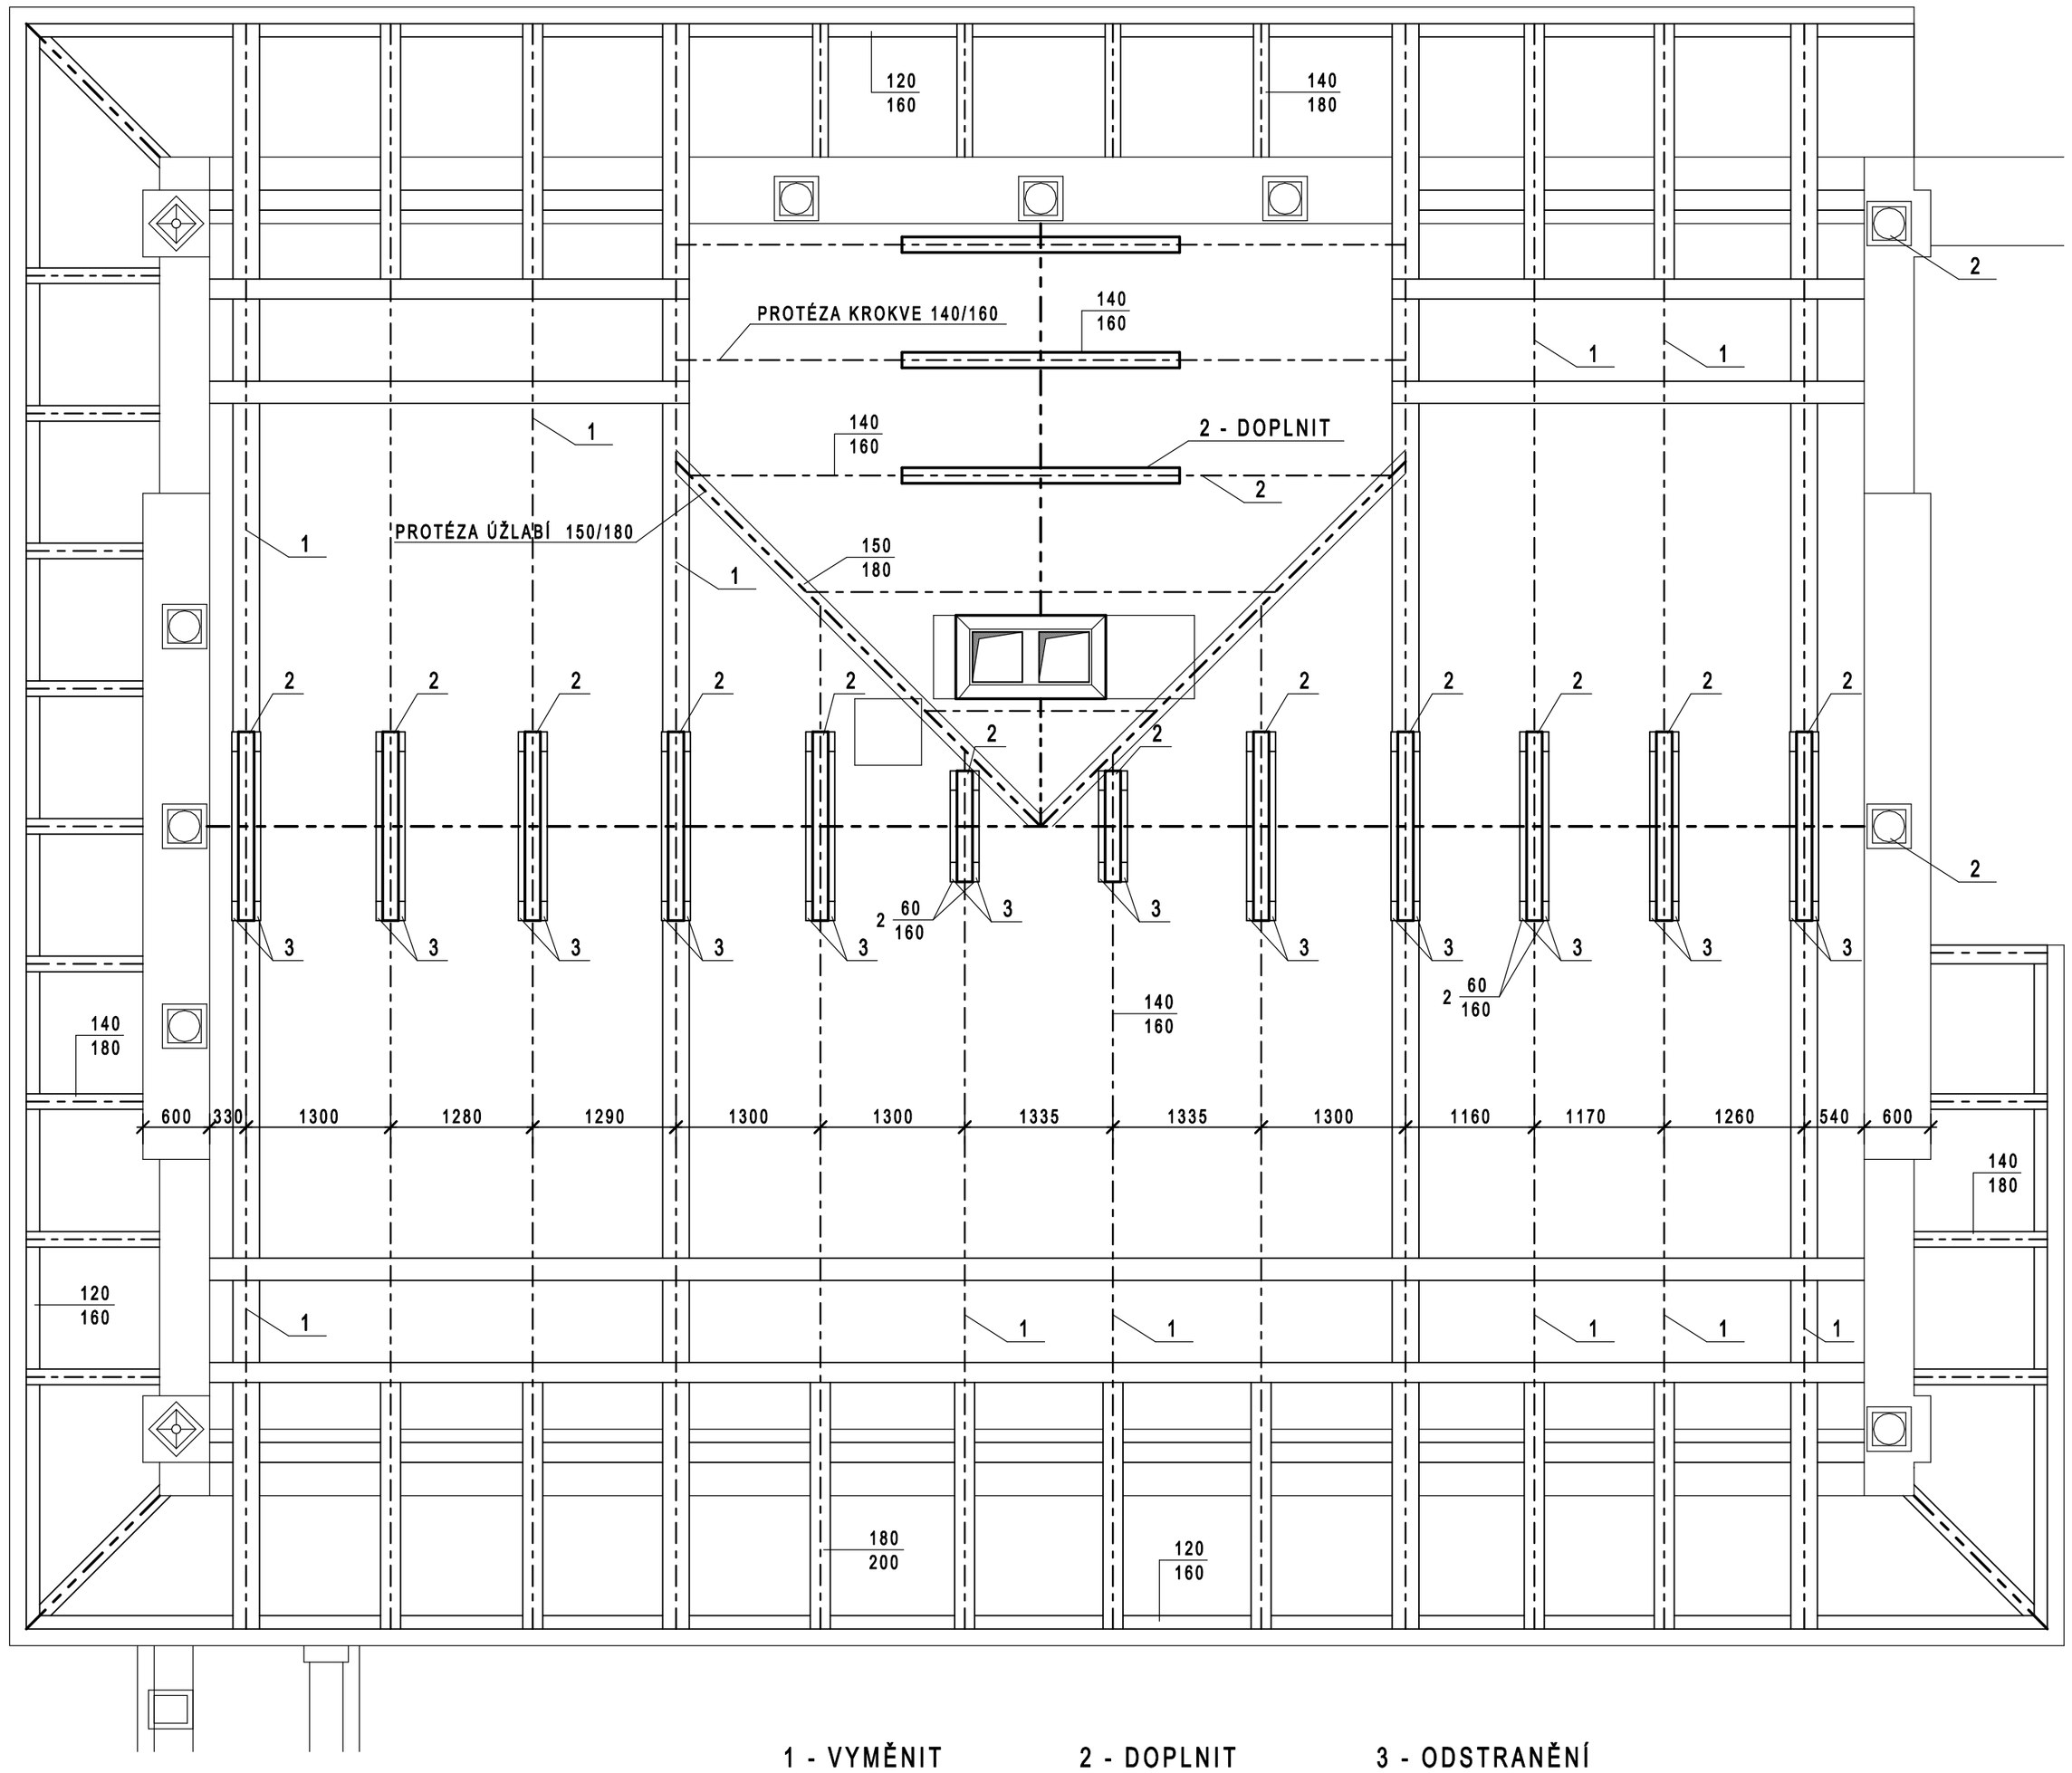

1 - VYMĚNIT 2 - DOPLNIT 3 - ODSTRANĚNÍ

ARCH line XP

TSCHIEDEL

Ing. Pavel Tschiedel - stavební projekce
R.A.Dvorského 1425, 544 01 Dvůr Králové n.L.

ZOD. PROJEKTANT	VYPRACOVAL	KRESLIL	KONTROLOVAL
Ing. Pavel Tschiedel		V.Stříhavková	

INVESTOR: MěÚ Dvůr Králové n.L.

DATUM: únor 2009

VÝKRES Č.: S3.

REKONSTRUKCE A OPRAVA STŘECHY MUZEA č.p.530, DVŮR KRÁLOVÉ N.L.

VAZBA KROVU

MĚŘÍTKO: 1 : 50

ARCH.Č.: 883/Tsch.