



PŮDORYS RAMPY

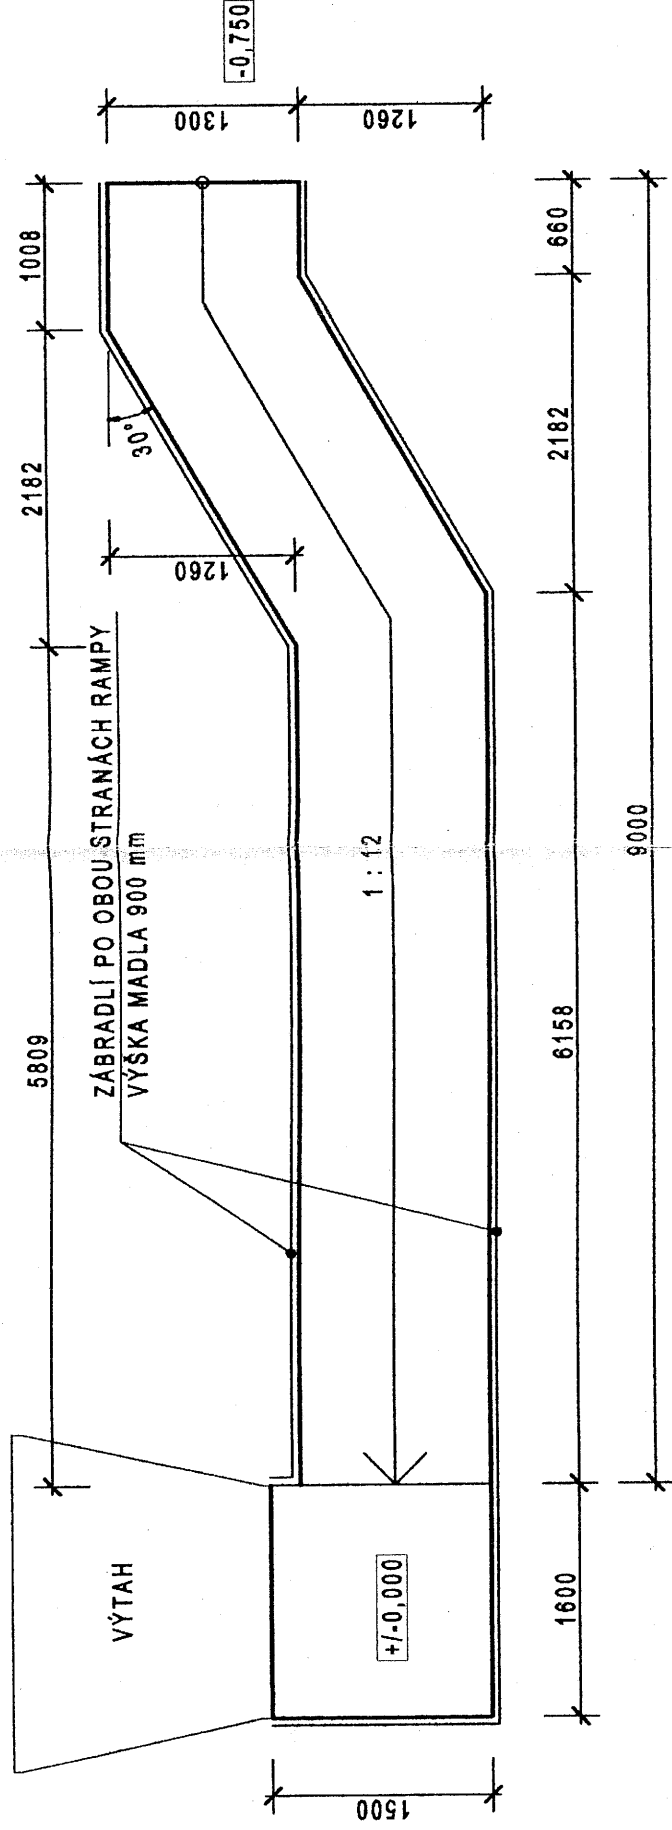

# ŘEZ RAMP OU

- PÍSKOVCOVÁ DLAŽBA 100/100/100 mm  
 - KLADECI VRSTAVA tl. 30 mm (4-8 mm)  
 - DRCENÉ KAMENIVO tl. 100-150 mm (8-16 mm)  
 - ZHUTNĚNÁ PLÁŇ

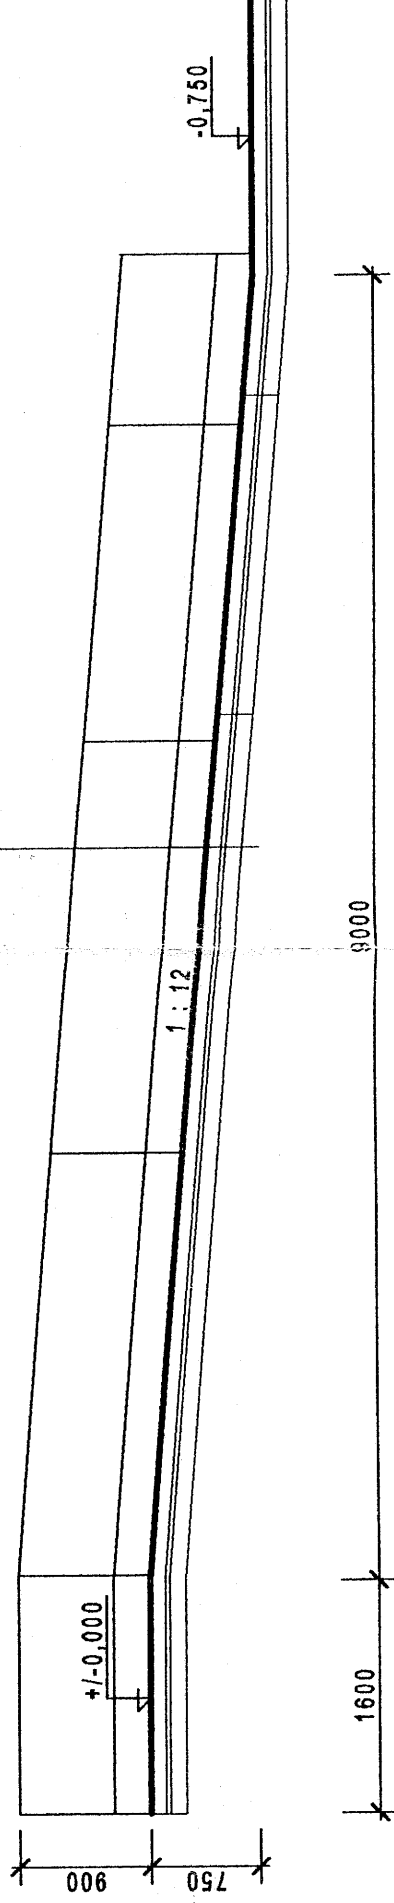

609-099 My.

CON

ARCH ENO XP

T S C H I E D E L			
Ing. Pavel Tschiedel - stavební projekce R.A.Dvorského 1425, 544 01 Dvůr Králové n.L.			
ZOD. PROJEKTANT		VYPRACOVAL	KRESLIL
Ing. Pavel Tschiedel			V.Střihavková
INVESTOR		MěÚ Dvůr Králové n.L.	
		DATUM : červen-lípen 2009	
STAVEBNÍ ÚPRAVY DOMU Č.P. 531, SLADKOVSKÉHO UL. - OSOBNÍ PANORAMATICKÝ VÝTAH PRO ZAJIŠTĚNÍ BEZBARIÉROVOSTI OBJEKTU ŠPÝCHAR, MĚSTSKÉ MUZEUM, DVŮR KRÁLOVÉ N.L.			
		VÝKRES Č.	
		F.1.1.9	
		ARCH.Č. :	
		1 : 50	
		MĚŘÍTKO	
		RAMPA K VÝTAHU	